
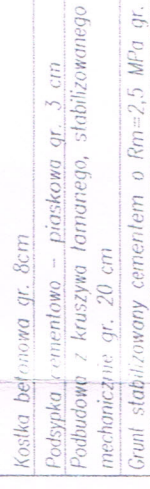
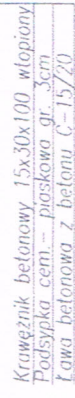
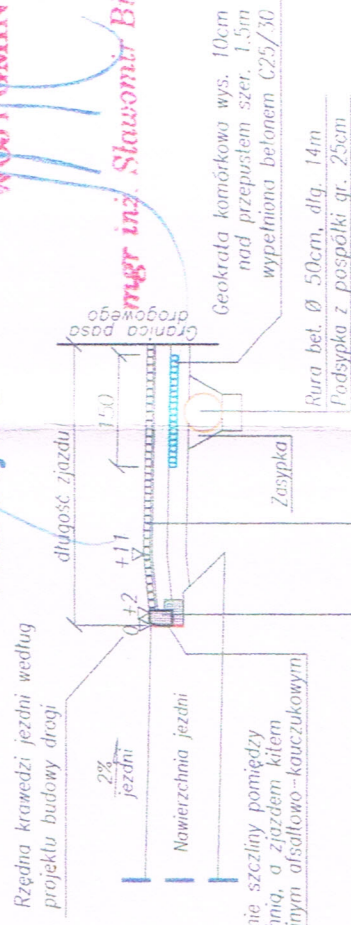
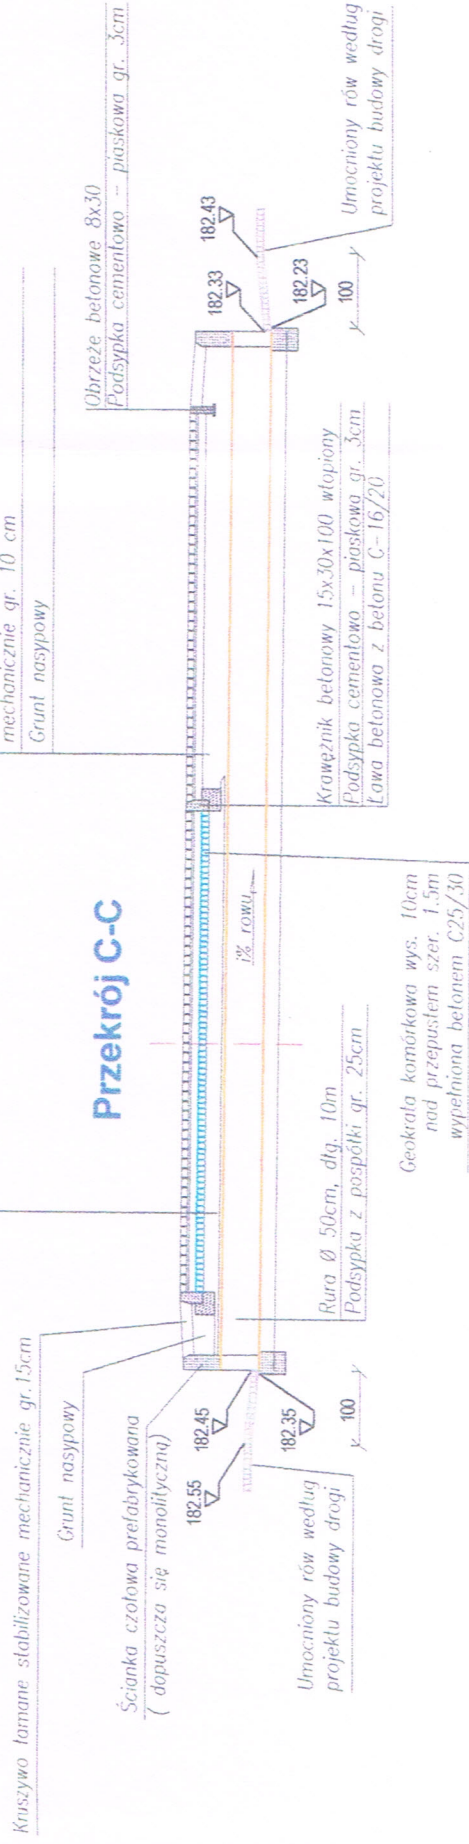
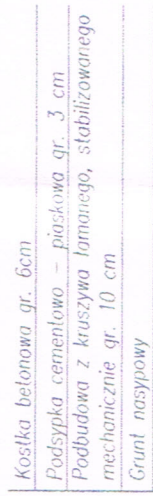
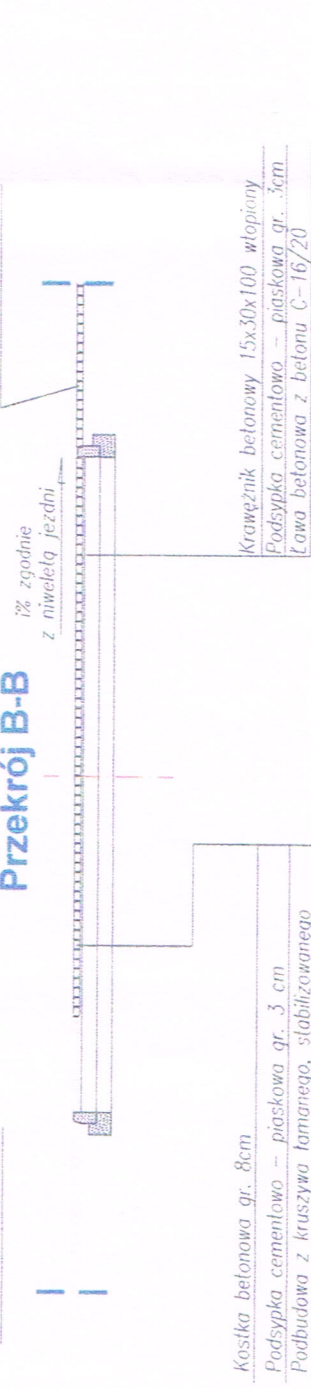
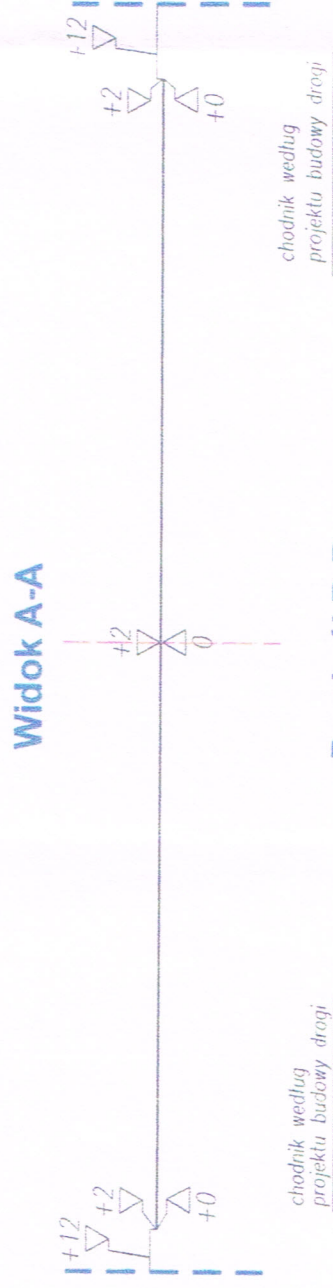


zjazd nr 1, wyjście nr 1

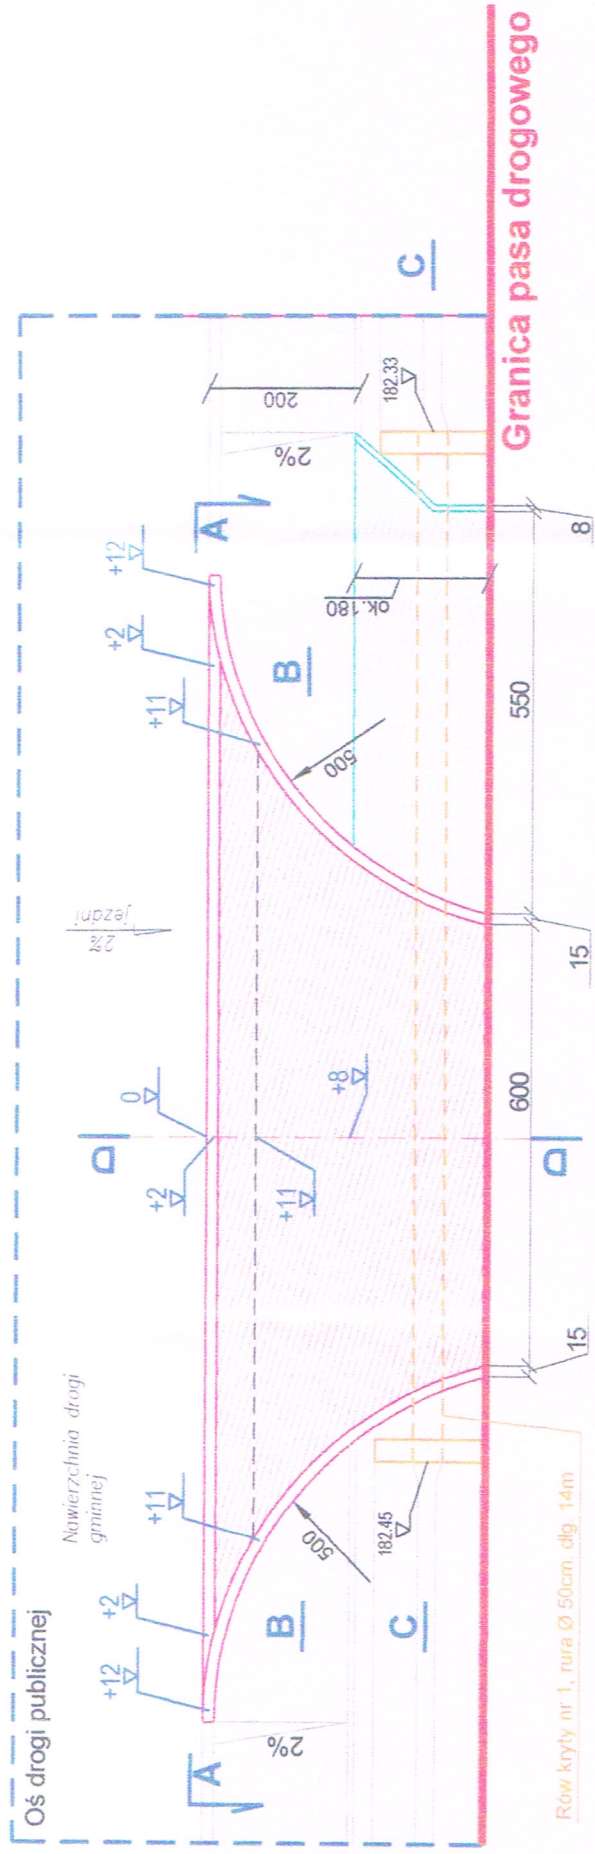


**ZA ZGODNOŚĆ
Z ORYGINAŁEM**

clearly


2014 10.07

		AGRA 3 RAFAL EBING 03-287 Warszawa, ul. Skarbka z Gór 1220/41 tel: 501-019-056, e-mail: agra3@wp.pl	
Nazwa:		PROJEKT ZESPOŁU OŚMIATOWEGO m-ci BIELICHA GMINA ZAKRZEW	
Adres:		Bielicha gmina Zakrzew, działki nr ewidencyjne: 369/3 i 368/2	
Brzoza:		BROGI	
Faza:		PROJEKT BUDOWLANY	
Projektant:		inż. Rafał Ebing upr. bud. MAZ/0414/Z000/10	
Temat:		SZCZEGÓŁY KONSTRUKCYJNE: ZJAZD NR.1, WYJŚCIE NR.1	Data: 27.09.2014
		Index: 1304_PB	Skala: 1:100 nr rys. D_03


zjazd nr 2

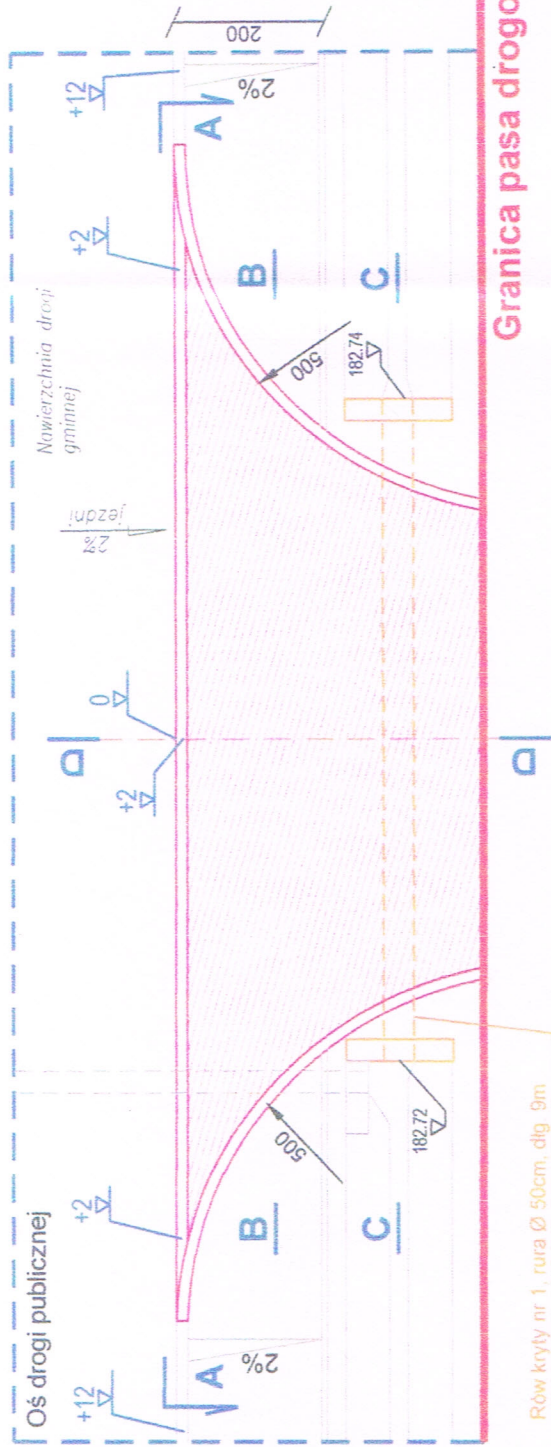


Widok A-A

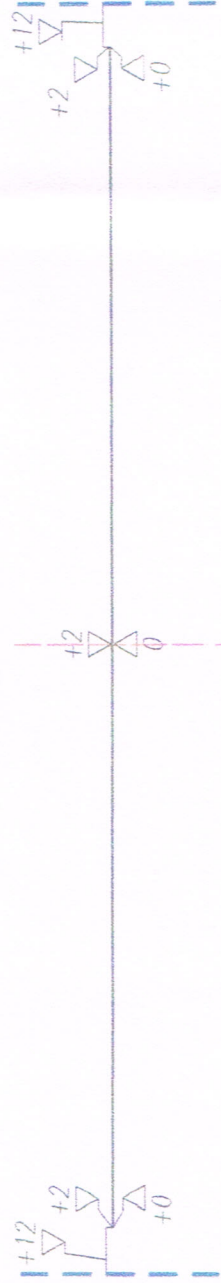


Przekrój B-B

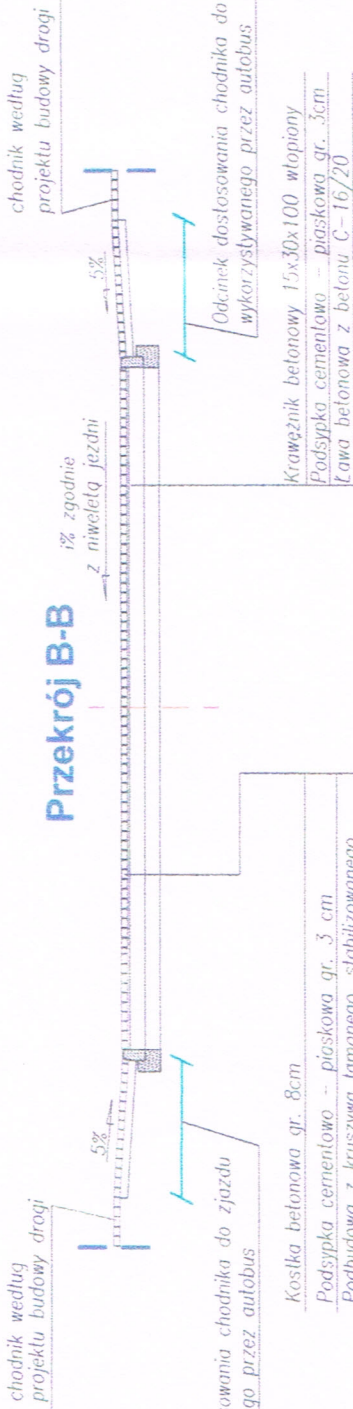


Przekrój C-C

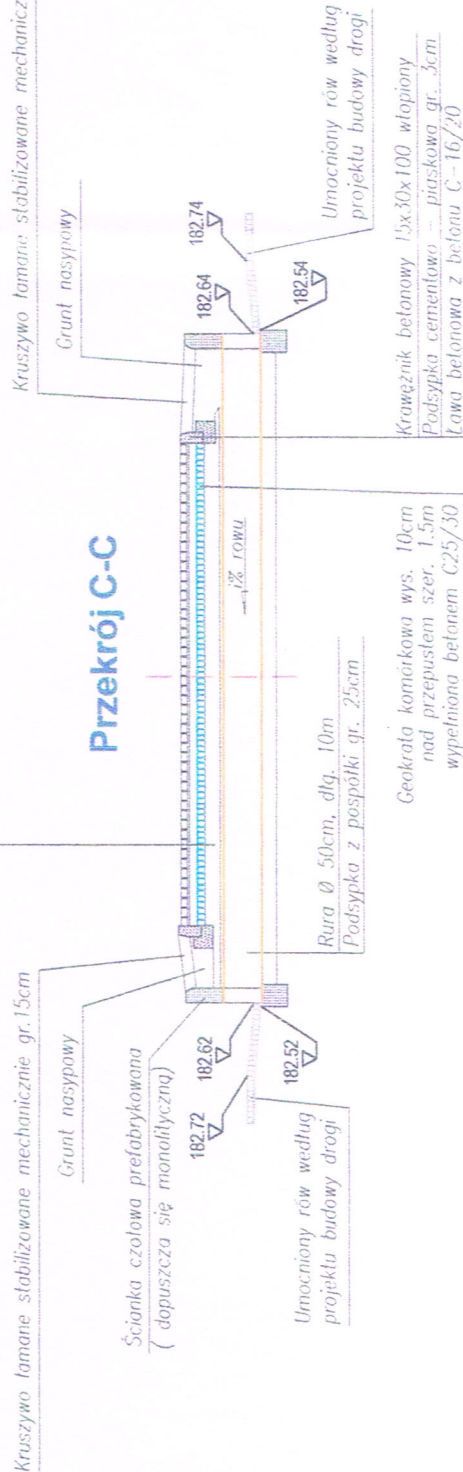

- elementy zagospodarowania według:
"PROJEKT BUDOWY DROGI
GMINNEJ RELACJI:
BIEŁICHA - WACYN - JANISZEW"
- projektowany zjazd

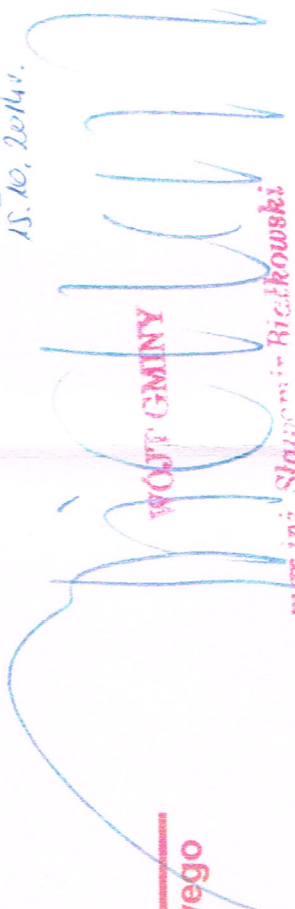

Przekrój D-D

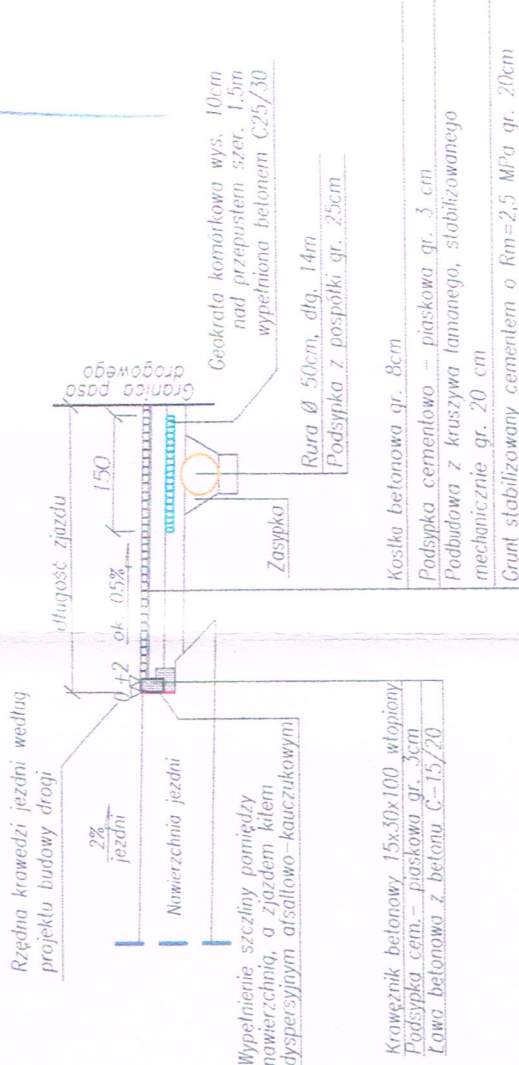


ZA ZGODNOŚĆ
Z ORYGINAŁEM

2014 10 07


AGRAF3 RAFAŁ EBING		03-287 Warszawa, ul. Skarbka z Gór 1220/41		tel: 501-019-056, e-mail: agraf3@wp.pl	
PROJEKT ZESPOŁU OŚWIATOWEGO m-ci BIEŁICHA GMINA ZAKRZEW		Bielicha gmina Zakrzew, działki nr ewidencyjne: 369/3 i 368/2		Branża: DROGI	
mgr inż. Sławomir Bielecki		mgr inż. Rafał Ebing		Pracownia: upr.bud.MAZ/0414/7000/10	
SZCZEGÓŁY KONSTRUKCYJNE: ZJAZD NR.2		Index: 1304_PB		nr rys. 0_04	
		Skala: 1:100		Data: 27.09.2014	

wyście nr 2

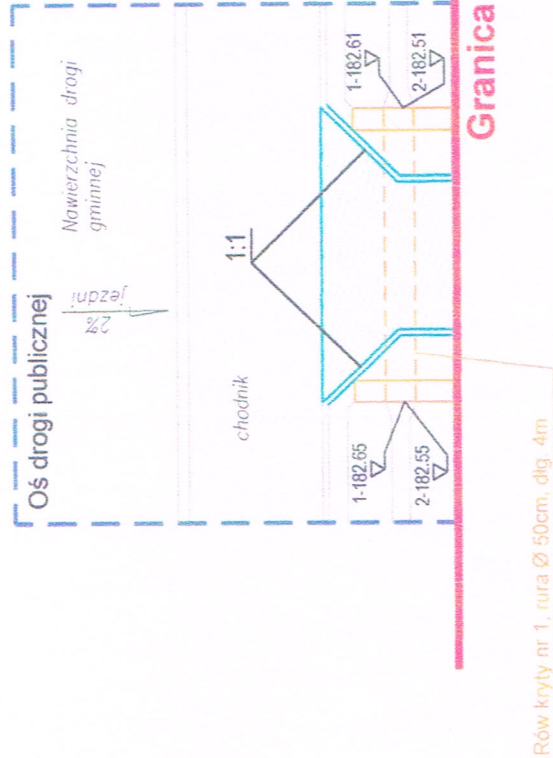

- elementy zagospodarowania według:
"PROJEKT BUDOWY DROGI
GMINNEJ RELACJI:
BIELICHA - WACYN - JANISZEW"
- projektowane wyście z przedszkola

wyście nr 3

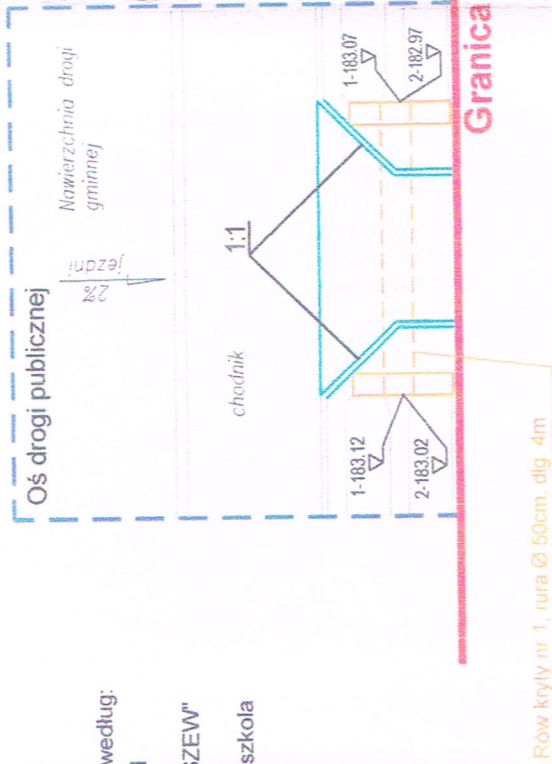

- elementy zagospodarowania według:
"PROJEKT BUDOWY DROGI
GMINNEJ RELACJI:
BIELICHA - WACYN - JANISZEW"
- projektowane wyście z przedszkola

Rów kryty nr 1, tura Ø 50cm, dłg. 4m



Granica pasa drogowego

Rów kryty nr 1, tura Ø 50cm, dłg. 4m

Granica pasa drogowego

URZĄD GMINY
W ZAKRZEWIE
18-082 ZAKRZEW
Magdalena z Magdaleną - N.O. 2.0.0
Pismo FEL 21.50, 20.00

Przekrój przepustów pod wyściami nr 2-6

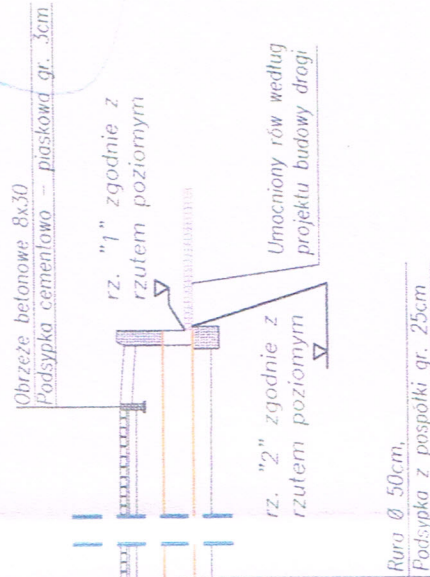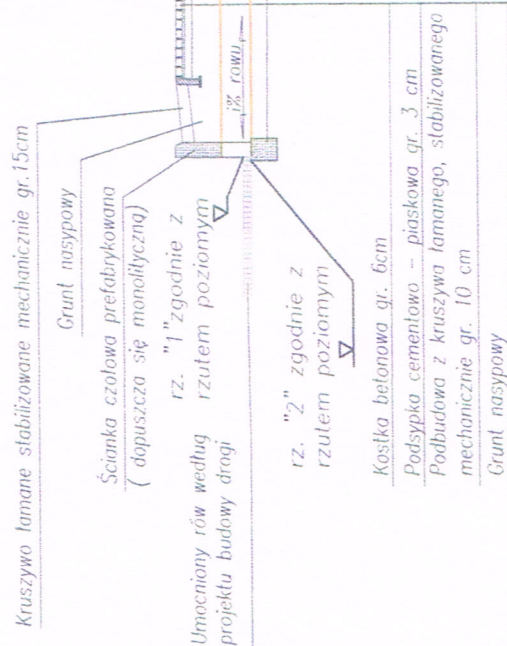

WOJCI GMINY

mgr inż. Szymon Białkowski

**ZA ZGODNOŚĆ
Z ORYGINAŁEM**


2014 10. 07




AGRAF 3 RAFAŁ EBING
03-287 Warszawa, ul. Skarbka z Gór 1220/41
tel. 501-019-056, e-mail: agraf3@wp.pl

Nazwa:	PROJEKT ZESPOŁU OŚWIATOWEGO m-ci BIELICHA GMINA ZAKRZEW
Adres:	Bielicha gmina Zakrzew, działki nr ewidencyjne: 369/3 i 368/2
Branża:	DROGI
Faza:	PROJEKT BUDOWLANY
Projektant:	inż. Rafał Ebing
Temat:	SZCZEGÓŁY KONSTRUKCYJNE: WYJŚCIA (2, 3)
Index:	1304_PB
nr rys.	0_05
Data:	27.09.2014

wyjście nr 5

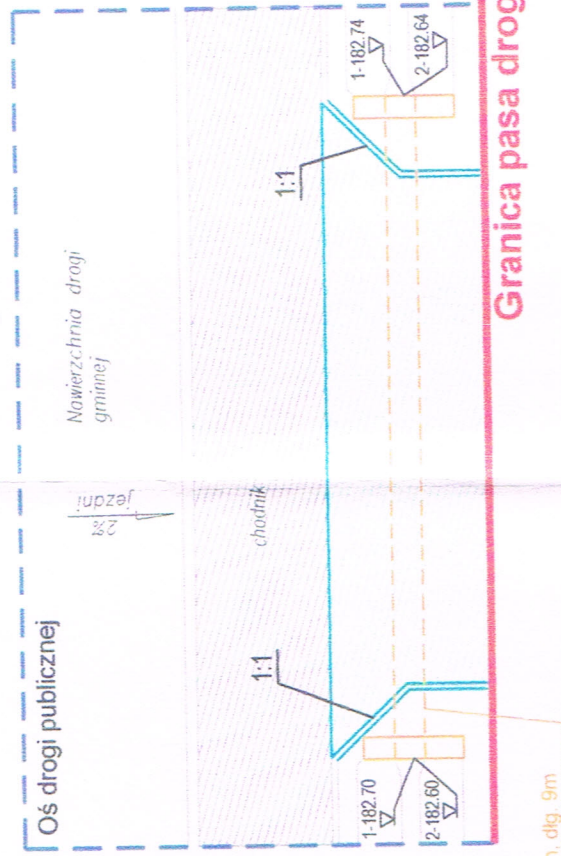

wyjście nr 6

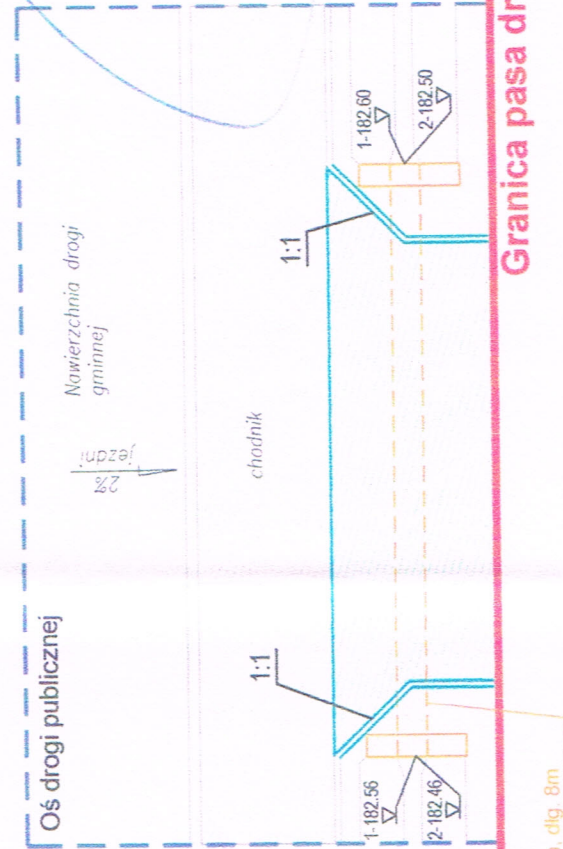

Uzdevumi bez uzdev.

11.10.2014

mgr in Stanisław Biczkowski

ZA ZGODNOŚĆ
Z ORYGINAŁEM

cl-10/16

2014 10.07

	AGRAŁ3 RAFAŁ EBING 03-287 Warszawa, ul. Skarbka z Gór 122D/41 tel: 501-019-056, e-mail: agrol3@wp.pl		PROJEKT ZESPOŁU OŚWIATOWEGO m-ci BIELICHA GMINA ZAKRZEW		
Adres:	Bielicha gmina Zakrzew, działki nr ewidencyjne: 369/3 i 368/2				
Branża:	DROGI				
Faza:	PROJEKT BUDOWLANY				
Projektant:	inż. Rafał Ebing		upr.bud.MAZ/0414/Z000/10		
Temat:	SZCZEGÓŁY KONSTRUKCYJNE WYJŚCIA: 4, 5, 6		Czy		
Index:	1304 PB	Skala: 1:100	nr rys. D_06	Data: 27.09.2014	