




Przekrój 1–1

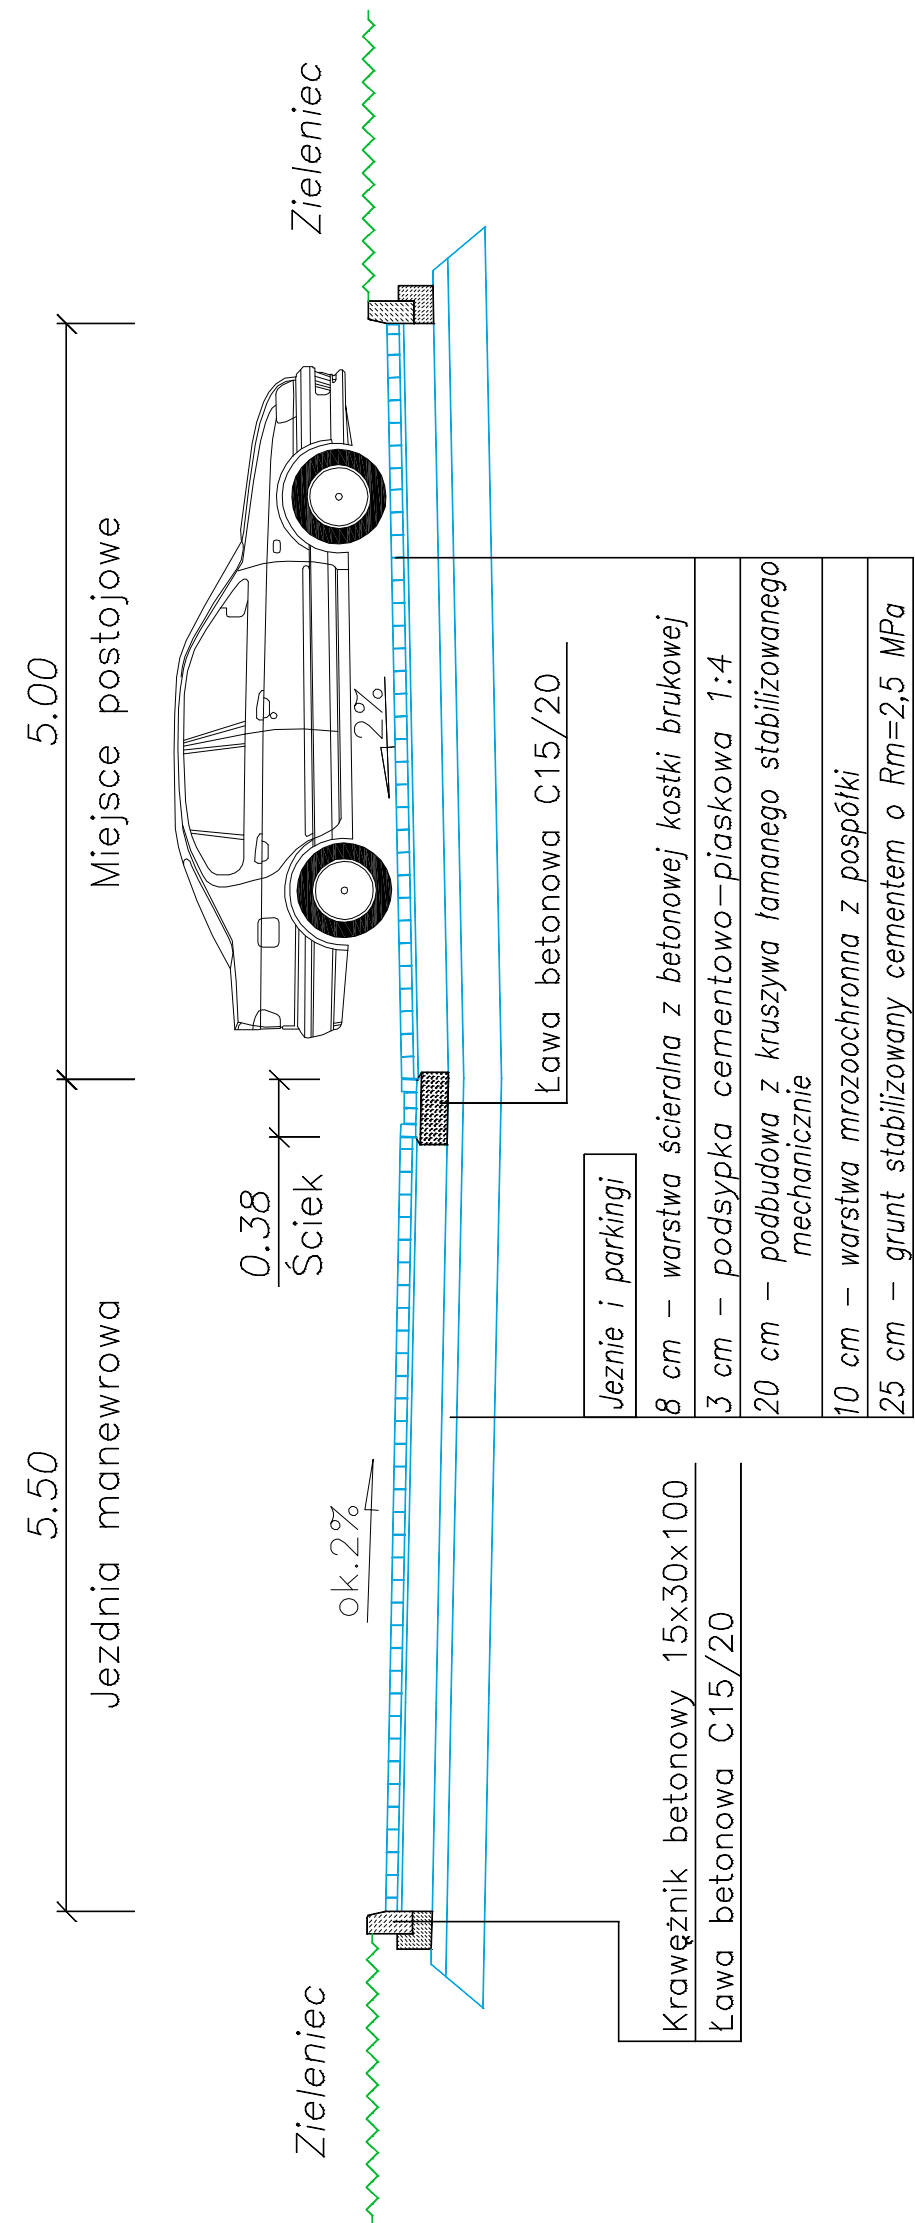


Przekrój 3–3

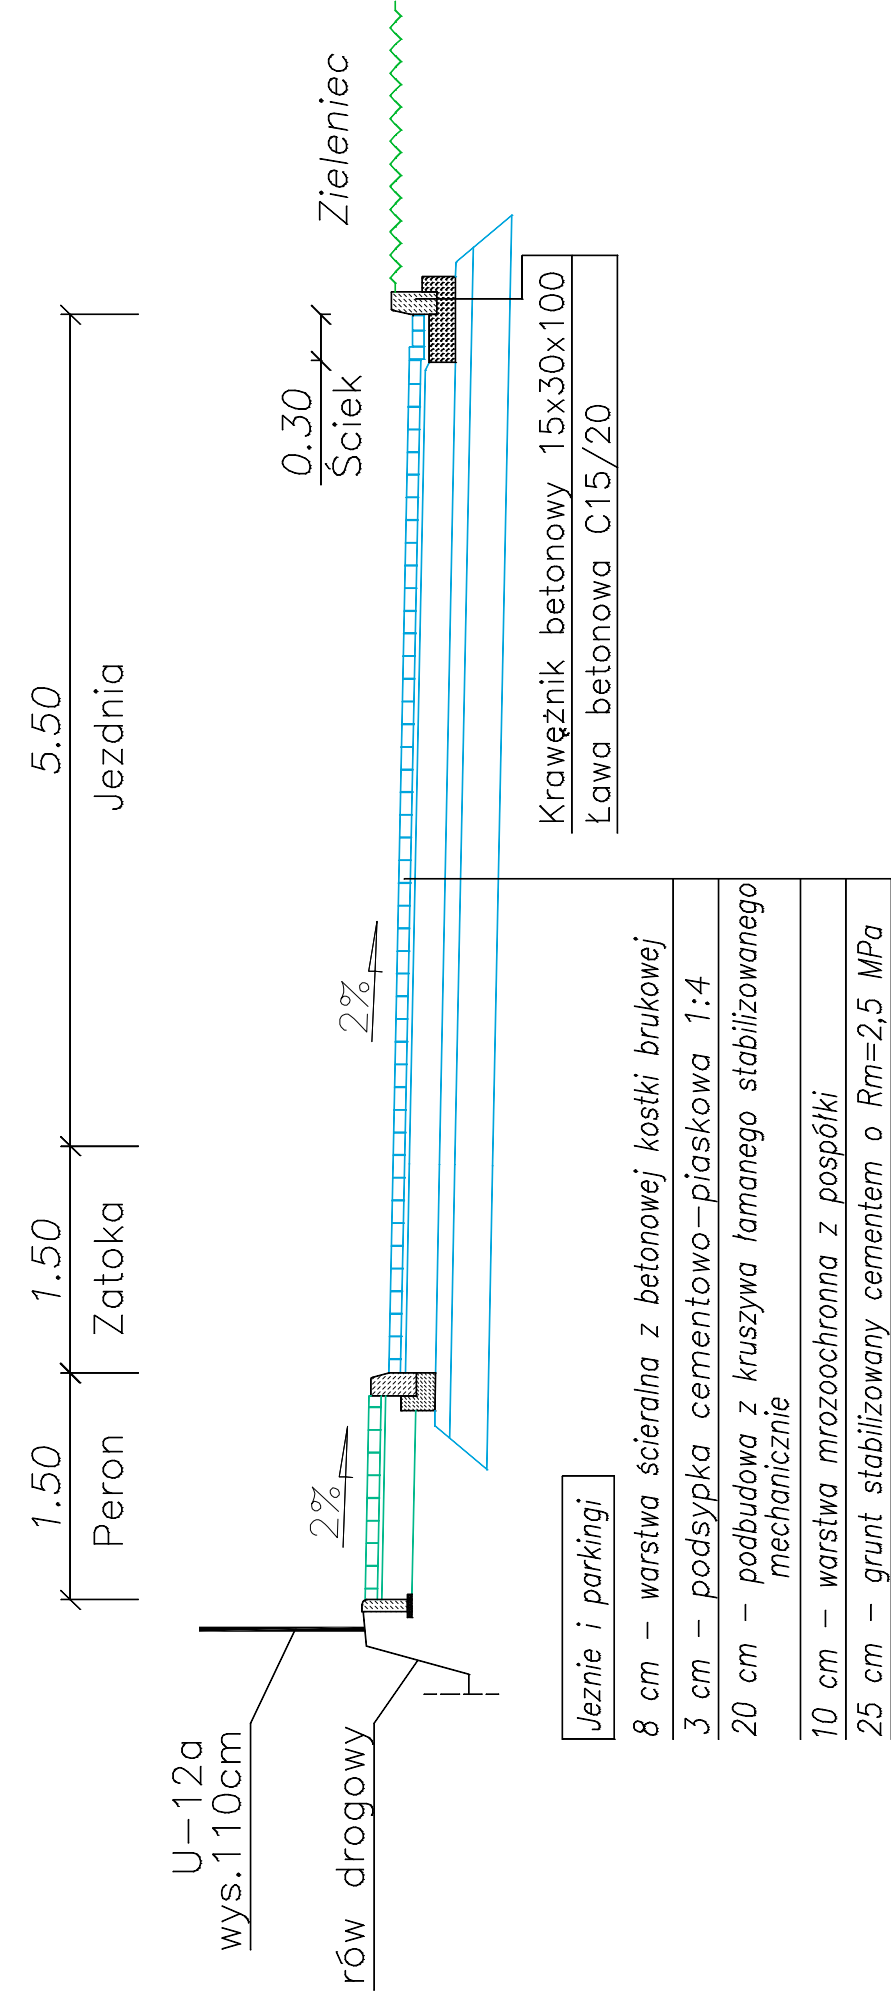


Przekrój 5–5

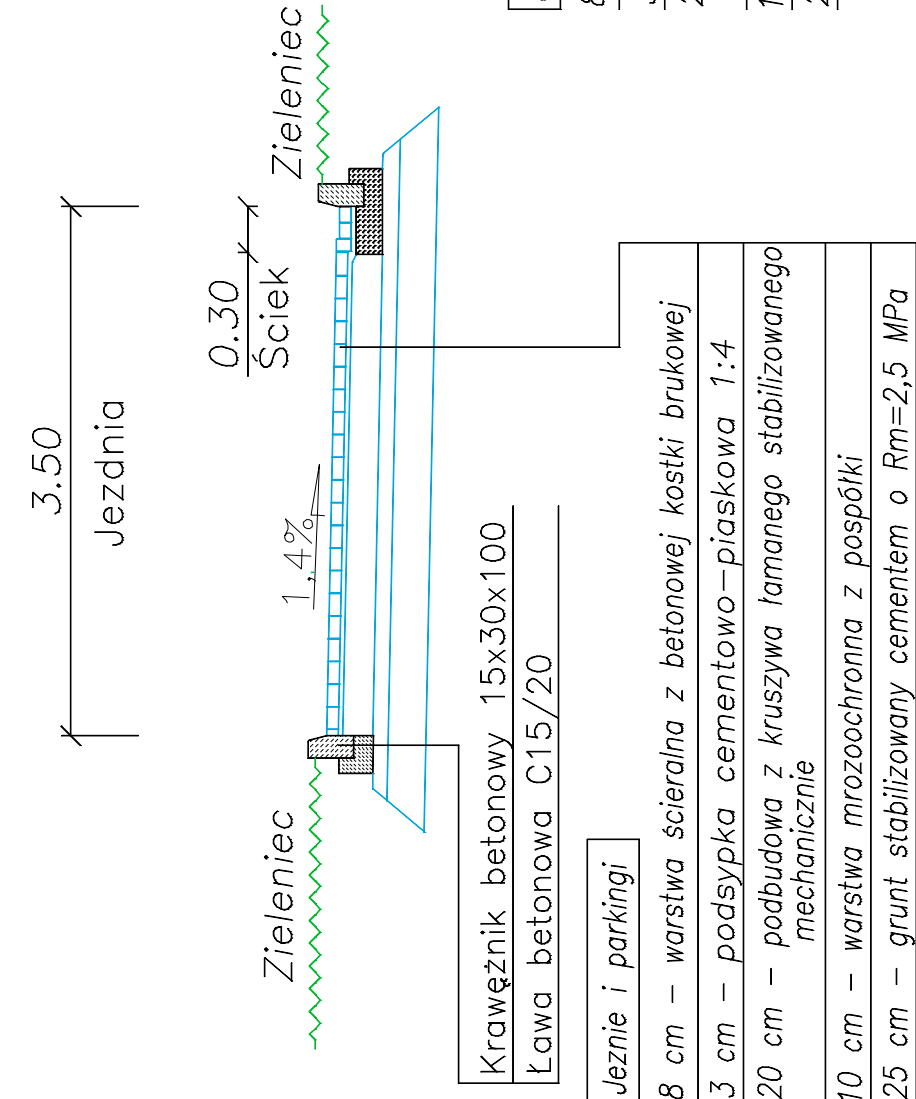


Przekrój 6–6

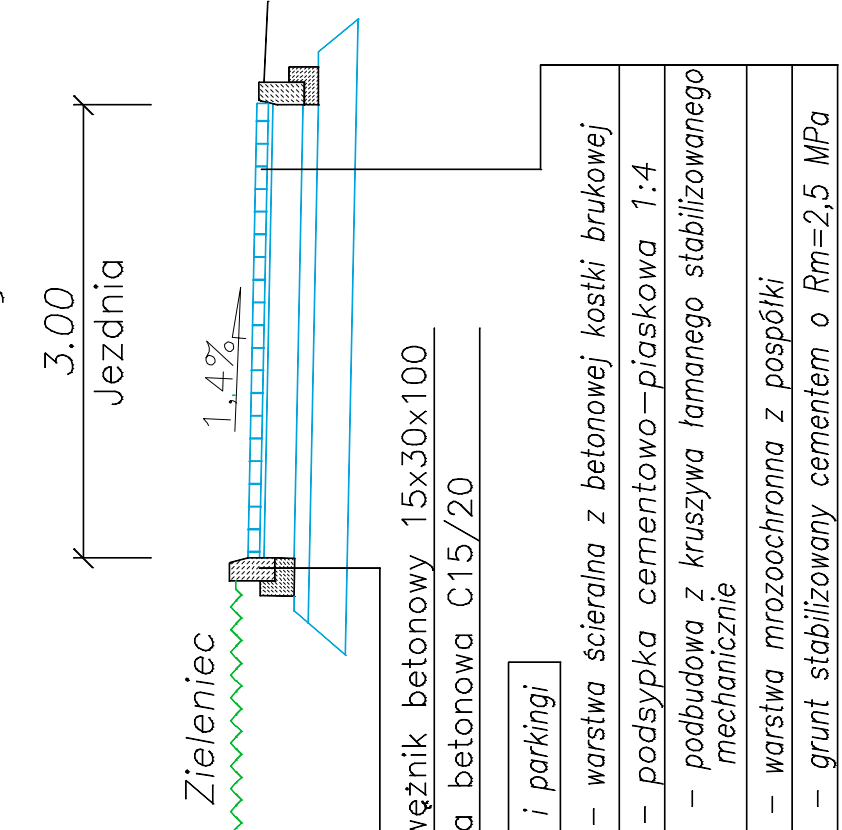


Przekrój 2–2

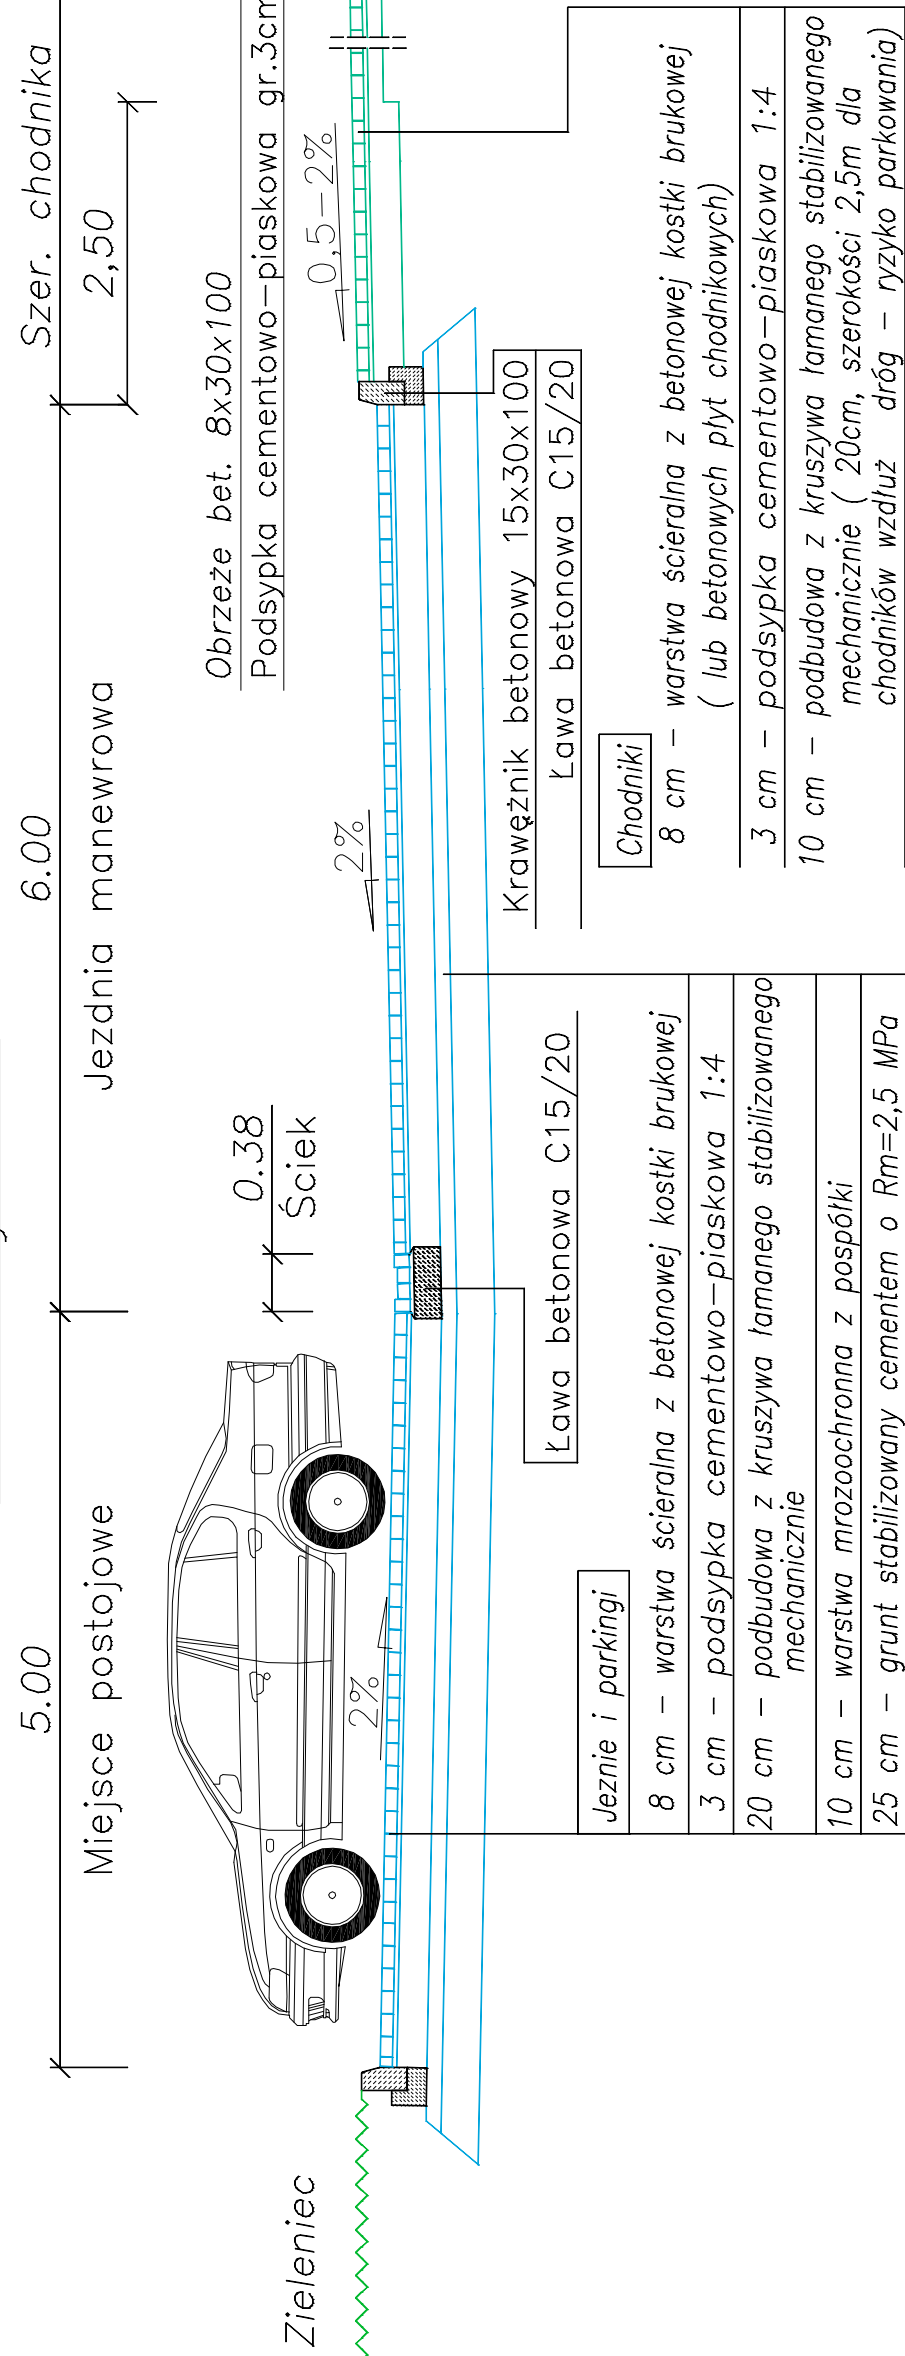

Przekrój 4–4

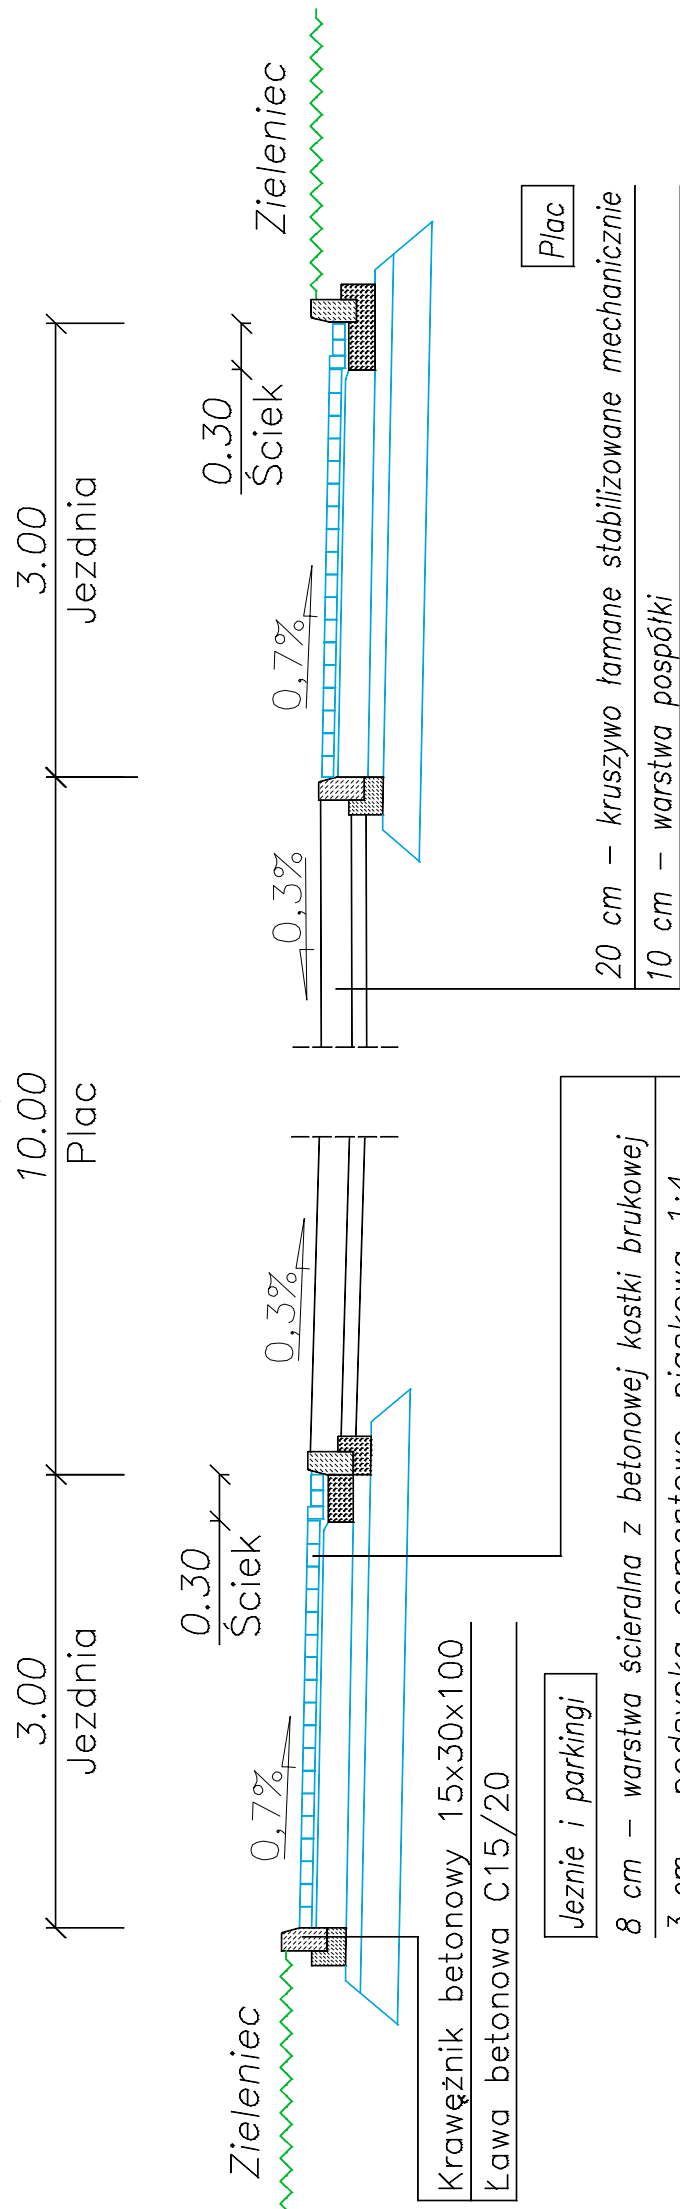

Przekrój 7–7

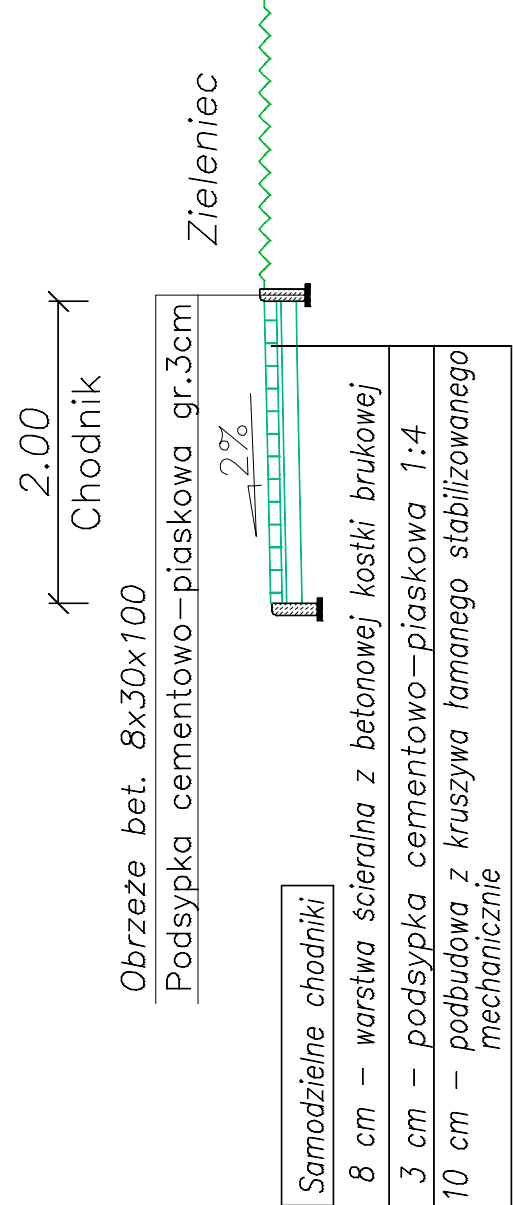

Chodniki
8 cm – warstwa ścieralna z betonowej kostki brukowej (lub betonowych płyt chodnikowych)
3 cm – podsypka cementowo–piaskowa 1:4
10 cm – podbudowa z kruszywa łamanego stabilizowanego mechanicznie (20cm, szerokości 2,5m dla chodników wzdłuż dróg – ryzyko parkowania)

Jeznie i parkingi
8 cm – warstwa ścieralna z betonowej kostki brukowej
3 cm – podsypka cementowo–piaskowa 1:4
20 cm – podbudowa z kruszywa łamanego stabilizowanego mechanicznie
10 cm – warstwa mrozochronna z pospółki
25 cm – grunt stabilizowany cementem o $R_m=2,5$ MPa

Plac
20 cm – kruszywo łamane stabilizowane mechanicznie
10 cm – warstwa pospółki

		AGRAE3 RAFAL EBING 03-287 Warszawa, ul. Starbka z Gór 1220/41 tel: 501-019-056, e-mail: agrae3@wp.pl		
Nazwa:	PROJEKT ZESPOŁU OŚWIATOWEGO w m-ci BIELICHA, GMINA ZAKRZEW			
Adres:	Bielicha gmina Zakrzew, działki nr ewidencyjne: 369/3, 368/2, 368/1, 369/1			
Brutto:	DROGI			
Faza:	PROJEKT BUDOWLANY			
Projektant:	inż. Rafał Ebing			
Temat:	PRZEBUDOWA I NORMALNE			
Indeks:	1304_PB	Skala:	1:50	
nr rys:		D_03		
Data:		07.10.2014		