



zjazd nr 2

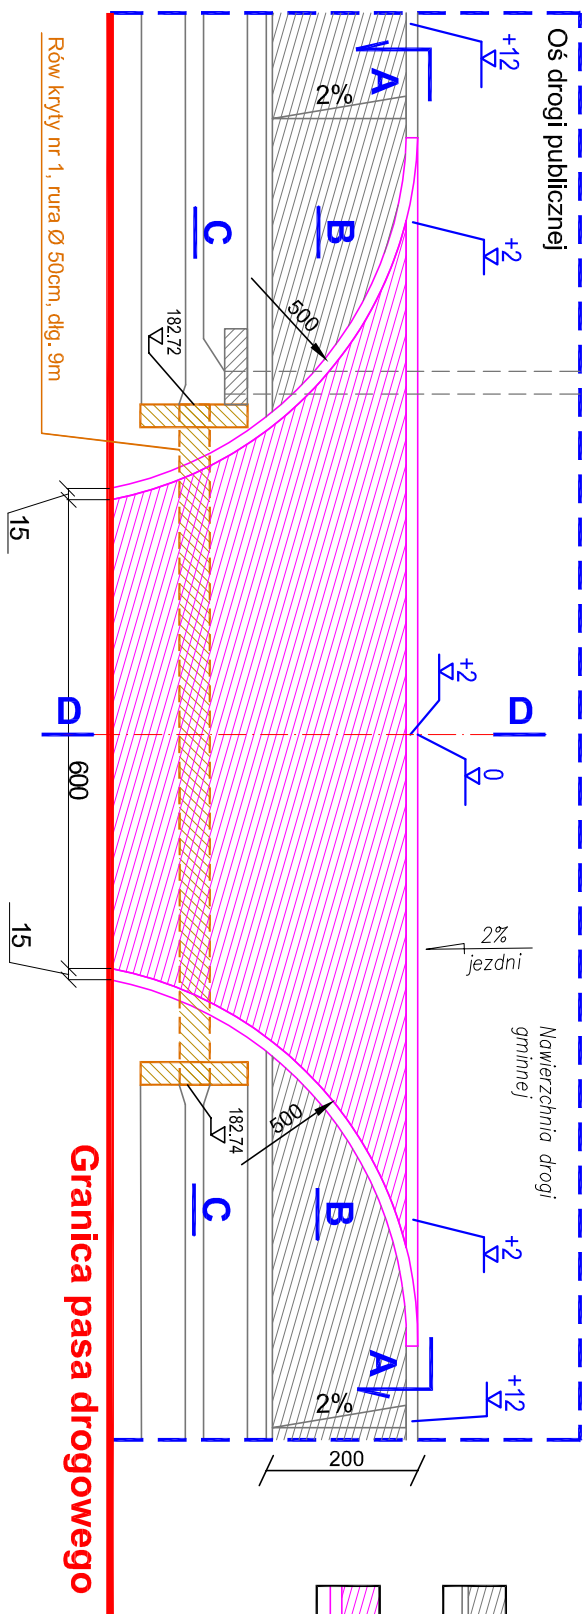


 - elementy zagospodarowania według:
"PROJEKT BUDOWY DROGI
GMINNEJ RELACJI:
BIELICHA - WACYN - JANISZEW"

- projektowany zjazd

Widok A-A

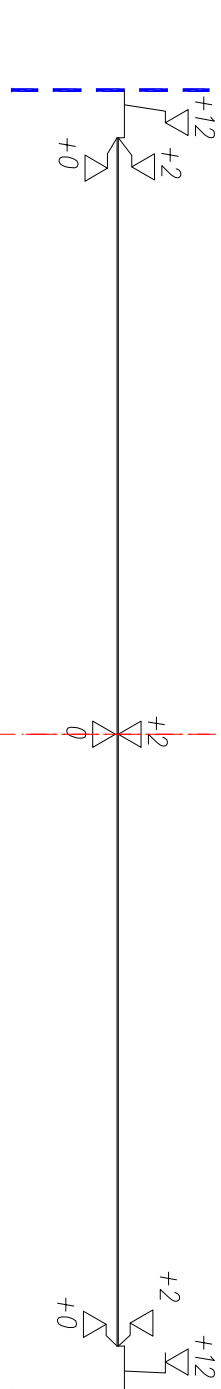


Przekrój B-B

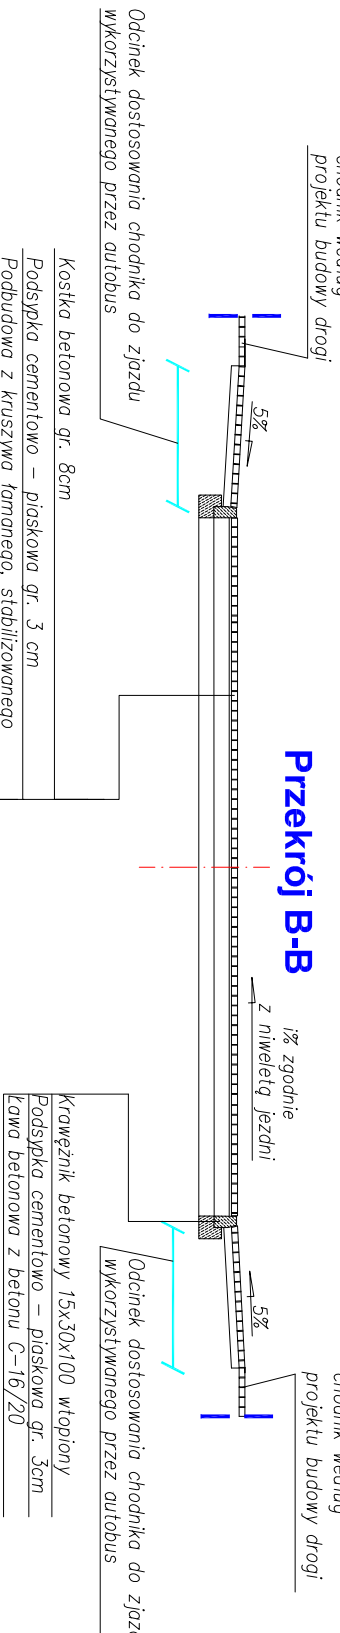


Krawężnik betonowy 15x30x100 wtopiony
Podsyпка cern. – płaskowa gr. 3cm
Ława betonowa z betonu C-15/20

Przekrój D-D

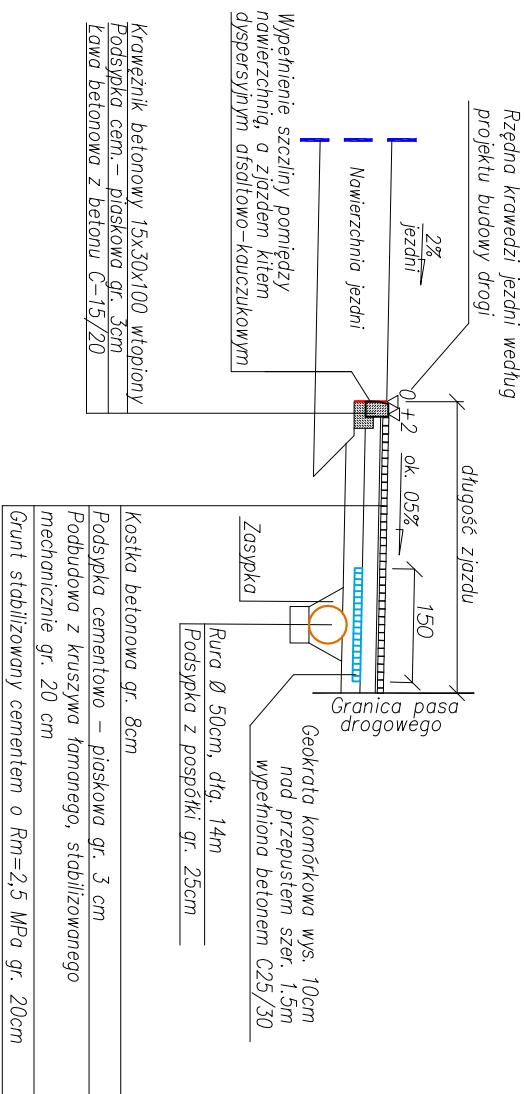

Przekrój C-C

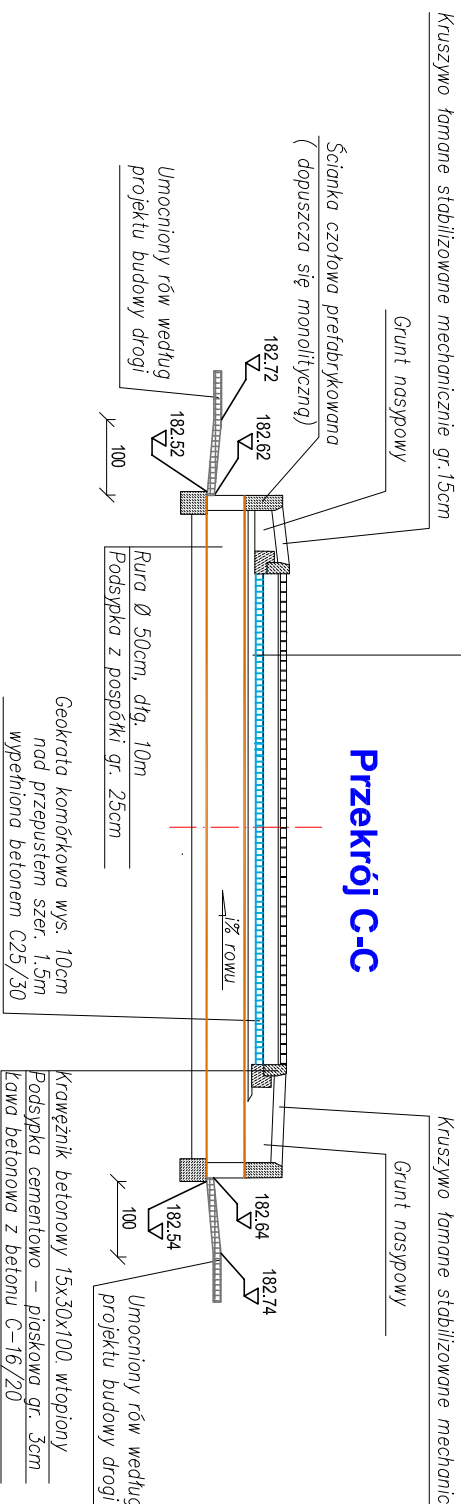

 AGRAF3 RAFAŁ EBING 03-287 Warszawa, ul. Skoraka z Gór 1220 /41 Tel: 501-019-056, e-mail: agraf3@wp.pl					
Nazwa:	PROJEKT ZESPOŁU OŚMIATOWEGO W m-ci BIELICHA, GMINA ZAKRZEW				
Adres:	Bielicha gmina Zakrzew, działka nr ewidencyjny: 369/3, 368/2, 368/1, 369/1				
Bronża:	DROGI				
Faza:	PROJEKT BUDOWLANY				
Projektant:	inż. Rafał Ebing upr.bud.MAZ/0414/ZOOD/10				
Temat:	SZCZEGÓŁY KONSTRUKCYJNE				
Index:	1304_PB	Skala: 1:100	nr rys.	D_05	Data: 07.10.2014