


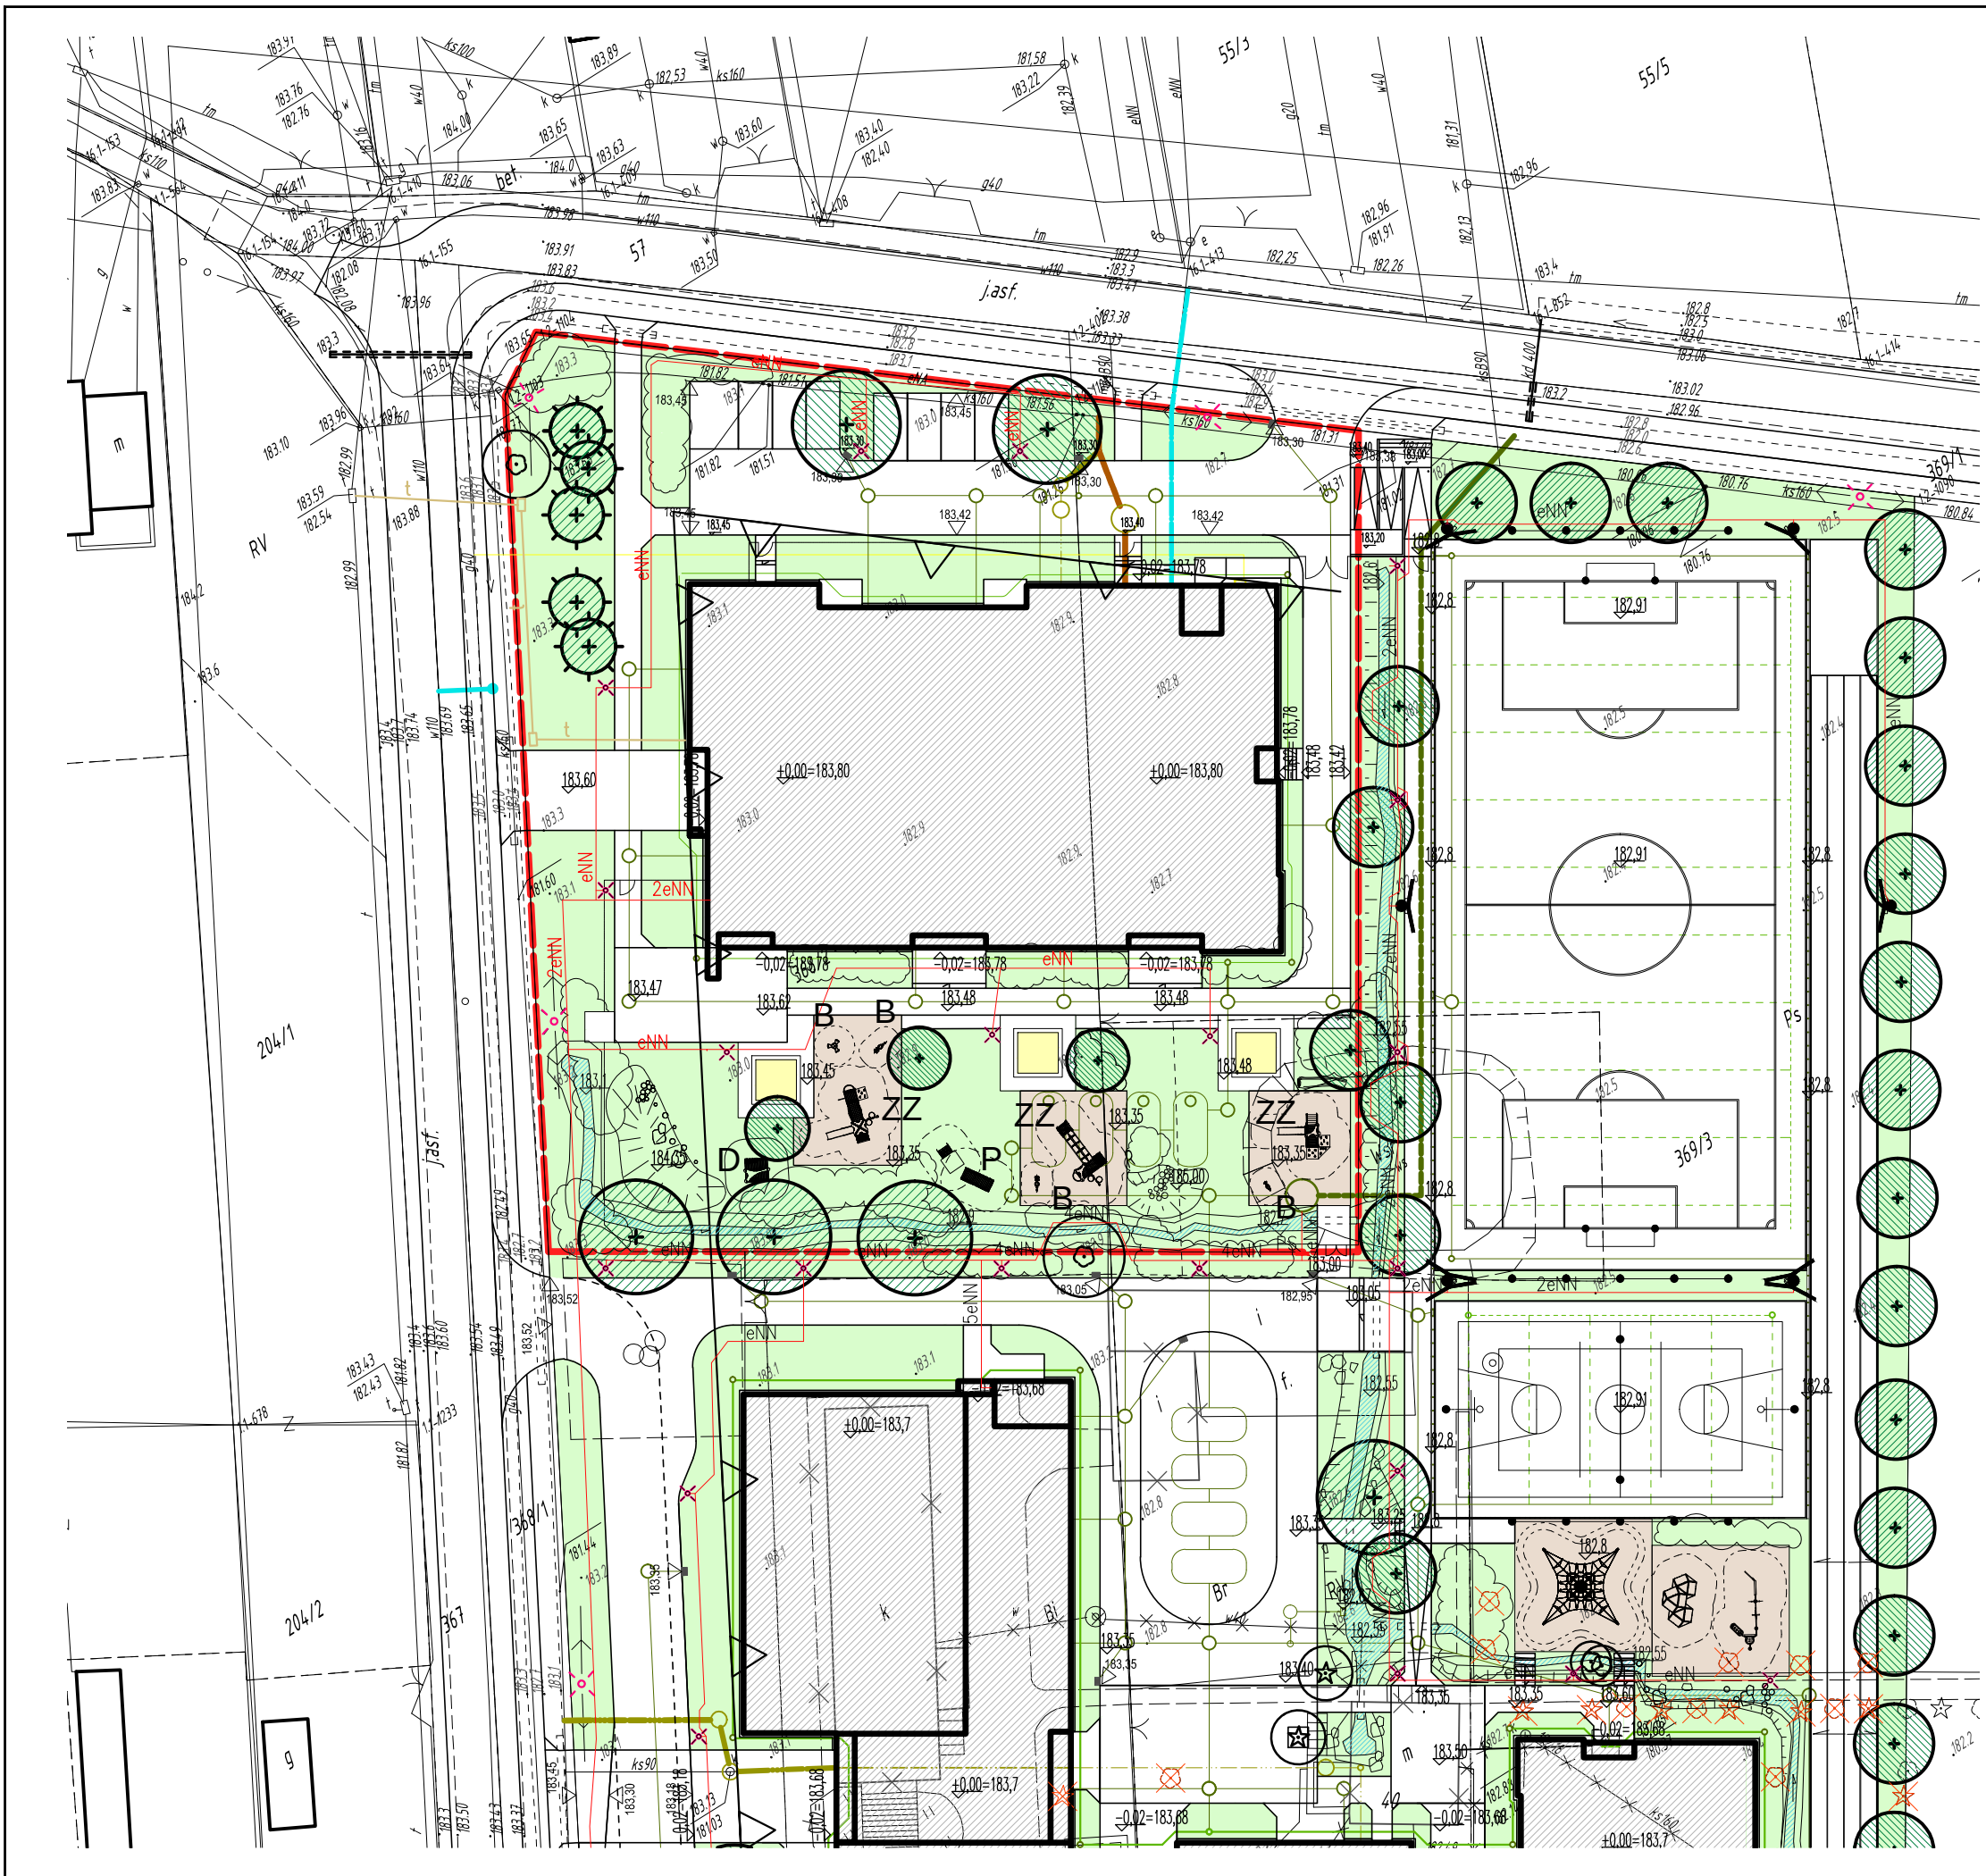

LEGENDA

PLAC ZABAW

- NAWIERZCHNIA MIĘKKA SYNTETYCZNA
- PIASKOWNICA
- URZĄDZENIE ZABAWOWE ZE STREFĄ BEZPIECZEŃSTWA

RODZAJ URZĄDZENIA ZABAWOWEGO:

- ZZ - ZESTAW ZABAWOWY
- D - DOMEK
- P - POCIĄG
- B - BUJAK NA SPRĘŻYNY

ZIELEŃ

- DRZEWA USUWANE

ZIELEŃ WYSOKA:

- DRZEWA ADAPTOWANE
- DRZEWA PROJEKTOWANE

ZIELEŃ NISKA

- KRZEWY PROJEKTOWANE
- TRAWNIKI, ROSLINY OKRYWOWE I BYLINY PROJEKTOWANE

GRANICA OPRACOWANIA

Nazwa:	PROJEKT ZESPOŁU OŚWIATOWEGO m-ci BIELICHA GMINA ZAKRZEW			
Adres:	Bielicha gmina Zakrzew, działki nr ewidencyjne: 369/3 i 368/2			
Branża:	ARCHITEKTURA			
Faza:	PROJEKT BUDOWLANY			
Projektanci:	arch. kraj. Barbara Kraus-Galińska arch. kraj. Magdalena Wnęk			
Sprawdzający:				
Opracował:	arch. kraj. Magdalena Wnęk			
Temat:	RZUT PARTERU			
Index:	1304_PB	Skala:	1:500	nr rys. Z_PR_1
				Data: 30.09.2014