


# ZESTAWIENIE ELEMENTÓW PRZEDSZKOLE:

|         | długość/wys | sztuk | łącznie |
|---------|-------------|-------|---------|
| żaluzje | 30,26mb     | 1     | 30,26mb |
| słupki  | 1,8m        | 16    |         |

W celu uniknięcia kolizji wymiary sprawdzić  
po dobraniu urządzeń dachowych  
-min. odległość od strefy obsł. urządzeń 50cm

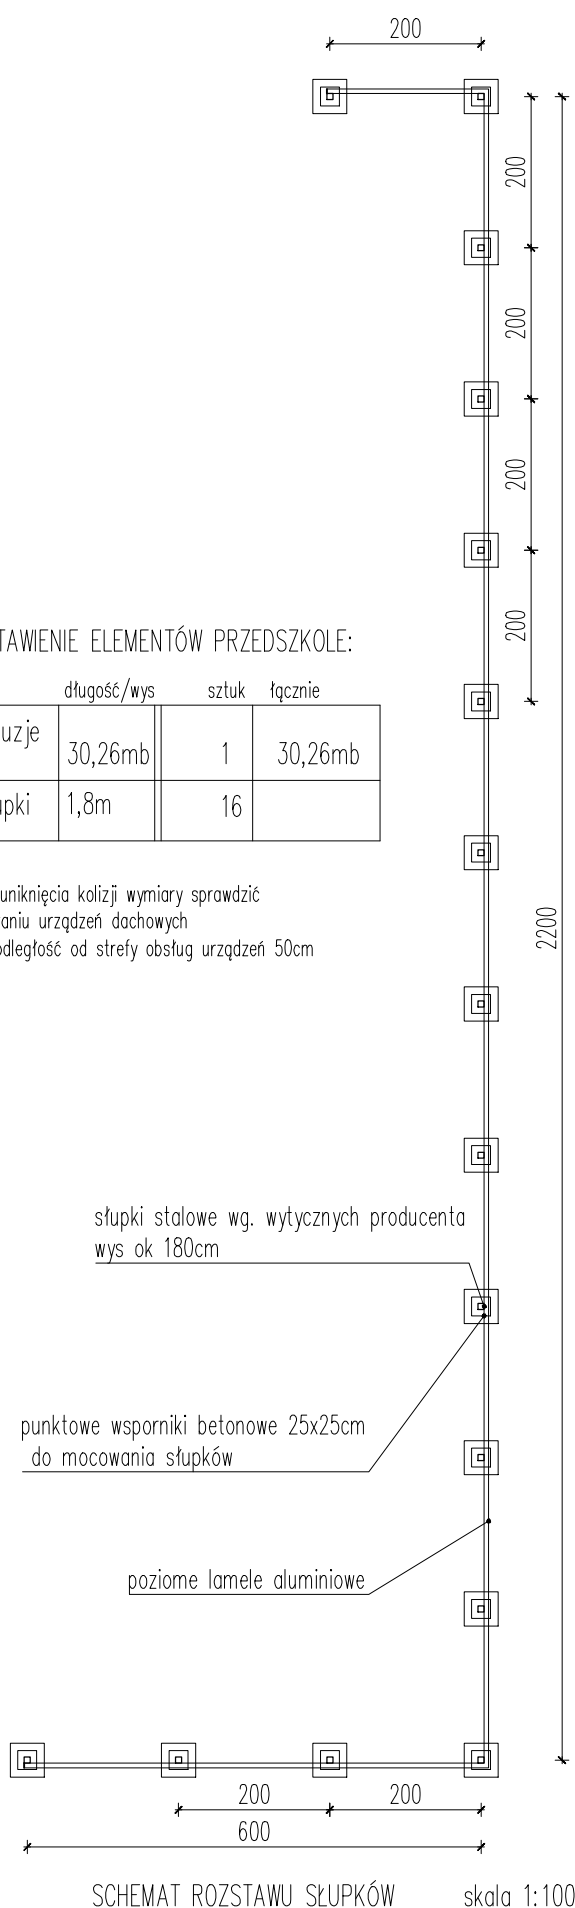

słupki stalowe wg. wytycznych producenta  
wys ok 180cm

punktowe wsporniki betonowe 25x25cm  
do mocowania słupków

poziome lamele aluminiowe

SCHEMAT ROZSTAWU SŁUPKÓW

skala 1:100

zamknięcie od góry  
profilem aluminiowym

prostokątne słupki stalowe  
wg. wytycznych producenta

lamele typu "Z"(bez zaobłąleń)


obróbka blacharska  
4x kotwy min.  $\varnothing 12\text{mm}$

wsporniki betonowe 25x25cm  
zebrojone z płytą żelb.(wg.  
rys konstrukcji K\_PR\_7)

izolacja wodna np.elastyczna żywica  
przeciwodna lub kołnierz bitumiczny  
6cm styropian ekstrudowany

IZOLACJA PRZECIWWODNA

PAROIZOLACJA wygrzewana na słupek

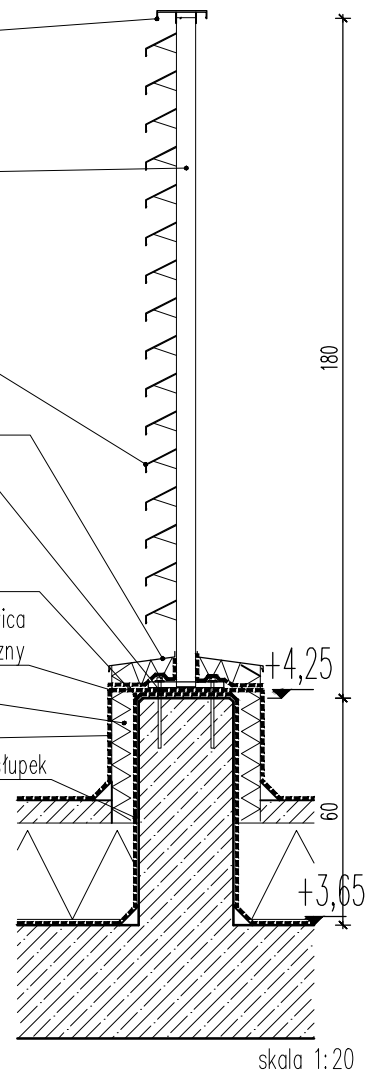

skala 1:20

ZM -PIONOWE STAŁE ŻALUZJE TECHNICZNE

- wys. ok. 200cm od wykończonego dachu
- lamele aluminiowe typu "Z"(bez zaobłąleń),
- kolor szary RAL 7039 (do uzgodnienia z projektantem)

TEN RYSUNEK JEST WŁASNOŚCIĄ PRACOWNI "LWS Architekci" I NIE MOŻE BYĆ REPRODUKOWANY  
I ROZPOWISZCZANY BEZ PISEMNEJ ZGODY WŁAŚCIELA.

# LWS

Łaniewski-Woźnik, Stępiński

ARCHITEKCI

|               |                                                                                  |                              |                  |
|---------------|----------------------------------------------------------------------------------|------------------------------|------------------|
| Nazwa:        | PROJEKT ZESPOŁU OŚWIATOWEGO<br>m-ci BIELICHA GMINA ZAKRZEW                       |                              |                  |
| Adres:        | Bielicha gmina Zakrzew, działki nr ewidencyjne: 369/3 i 368/2                    |                              |                  |
| Branża:       | ARCHITEKTURA                                                                     |                              |                  |
| Faza:         | PROJEKT WYKONAWCZY                                                               |                              |                  |
| Projektanci:  | arch. Łukasz Stępiński                                                           | upr.bud.spec.arch. MA/087/12 |                  |
|               | arch. Krzysztof Łaniewski-Woźnik                                                 | upr.bud.spec.arch. MA/067/12 |                  |
| Sprawdzający: | arch. Konrad Żaglewski                                                           | upr.bud.spec.arch. MA/041/11 |                  |
| Opracował:    | arch. Łukasz Stępiński, arch. Krzysztof Łaniewski-Woźnik, arch. Konrad Żaglewski |                              |                  |
| Temat:        | SCHEMAT MOCOWANIA ŻALUZJI ZM                                                     |                              |                  |
|               | Index: 1304_PW                                                                   | Skala: 1:50                  | nr rys.A_PR_ZM_2 |
|               |                                                                                  |                              | Data: 26.03.2018 |