


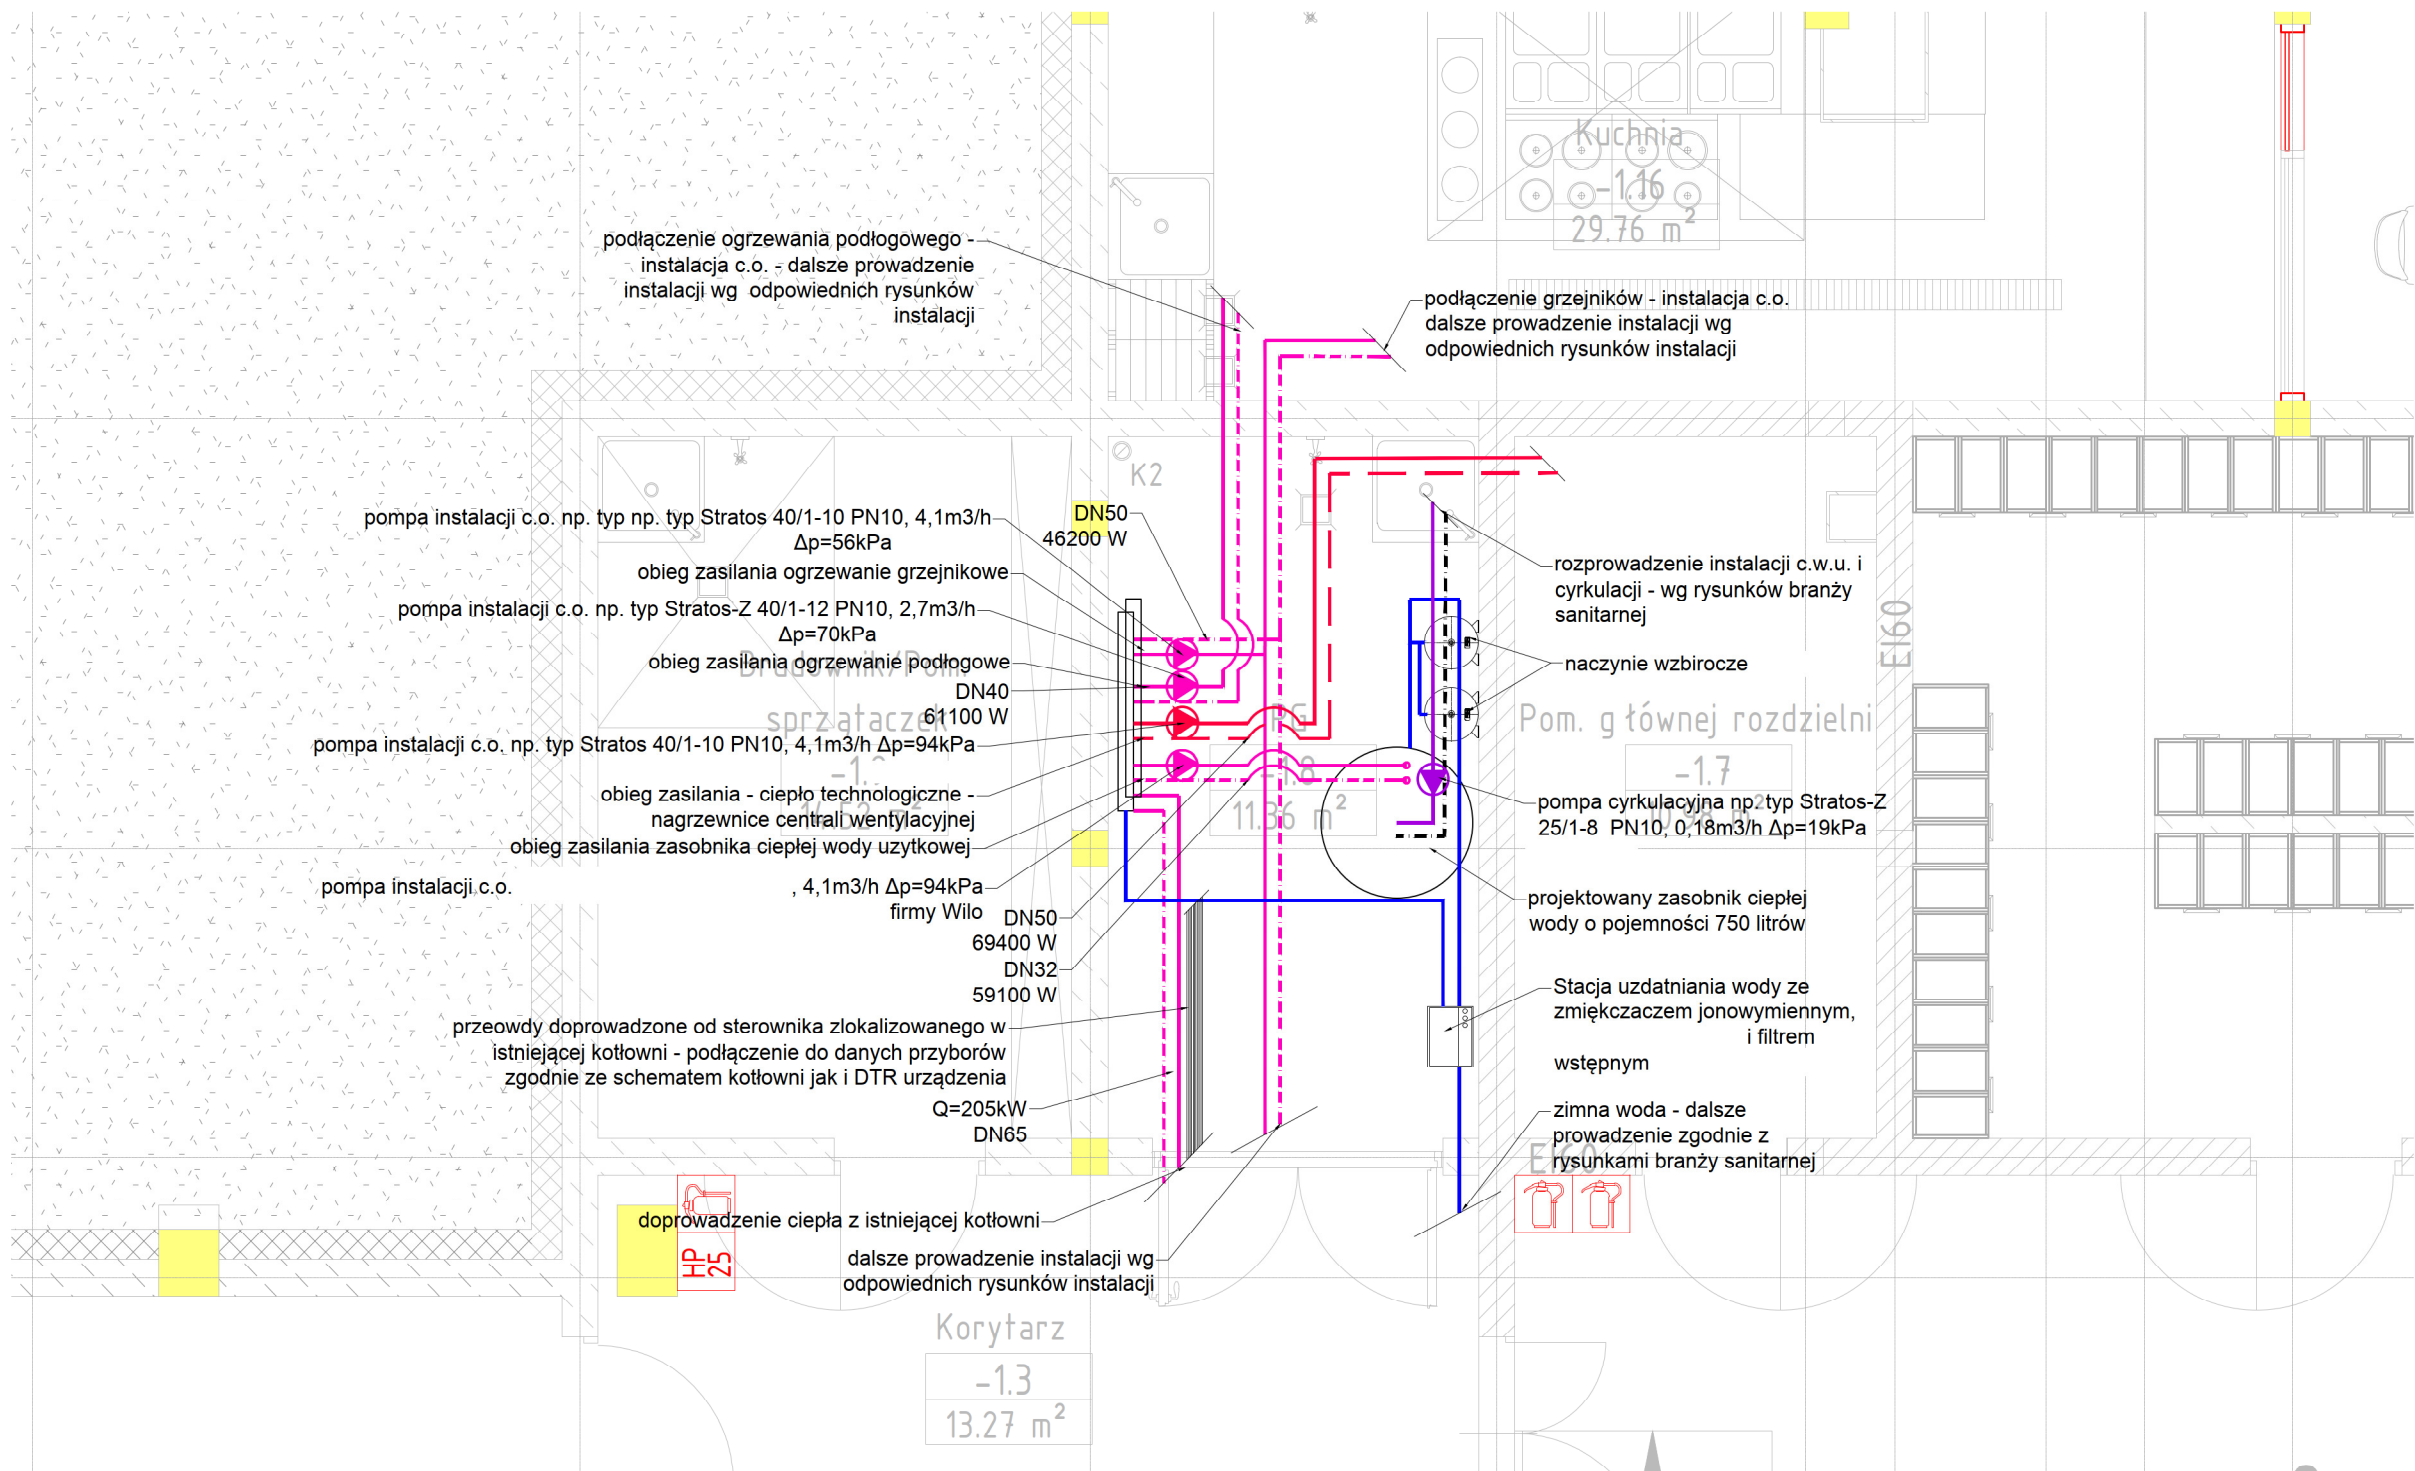

BIURO PROJEKTOWE I NADZÓR BUDOWLANY Rychnowy 1b, 77-300 Cztuchów tel. kom.: 663 922 034; fax: 597268037 e-mail: biuro@marcinbartos.pl; marcinbartos4@wp.pl; www.marcinbartos.pl			Data: 01.03.2019
SANITARNA		Skala: 1 : 100	Rys. nr: S-38
Temat:	Rzut projektowanego pomieszczenia gospodarczego		
Nazwa inwestycji:	Rozbudowa budynku Szkoły Podstawowej		
Adres:	dz. o nr ewid. 66/5, 66/6, 66/7 i 66/8, ul. Wesota obręb ewid. Cerekiew Kolonia 0025, jednostka ewid. Zakrzew 142513_2, powiat radomski, województwo mazowieckie		
Projektant	Sanitarna	mgr inż. Daniel Wiśniewski Upr.: KUP/0152/PWOS/13 do proj. bez ograniczeń w spec. sanitarnej	
Projektant spr.	Sanitarna	mgr inż. Sebastian Gwaryn Upr.: POM/0287/PBS/15 do proj. bez ograniczeń w spec. sanitarnej	