


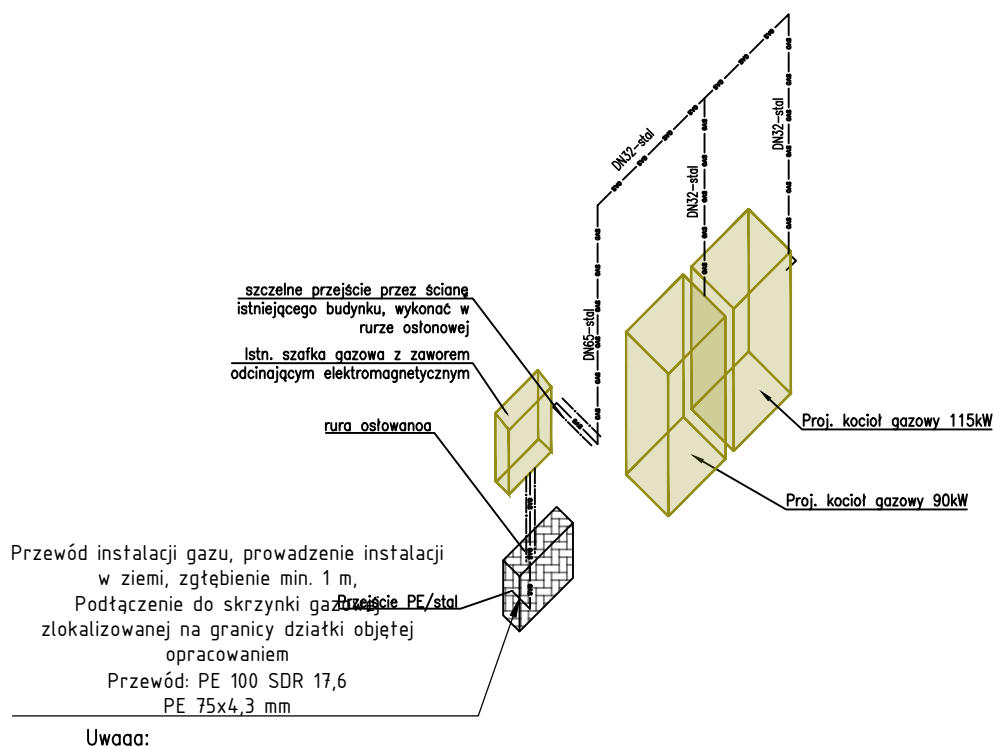

Uwaga:

UWAGA:

1. Przejścia przewodów przez elementy obiektu budowlanego należy wykonać poprzez zastosowanie rury osłonowej
2. Przewody instalacji gazowej należy wykonać ze stali czarnej, łączonych za pomocą spawania
3. Doprowadzenie gazu z projektowanej skrzynki gazowej, zlokalizowanej na granicy działki.
4. Odległość SKO od okien i drzwi musi wynosić minimum 0,5 m.

BIURO PROJEKTOWE I NADZÓR BUDOWLANY Rychnowy1b, 77-300 Cztuchów tel. kom.: 663 922 034; fax: 597268037 e-mail: biuro@marcinbartos.pl; marcinbartos4@wp.pl; www.marcinbartos.pl			Data: 01.03. 2019r.
SANITARNA		Skala: 1:100	Rys. nr: S-46
Temat:	Aksonometria - instalacja gazu		
Nazwa inwestycji:	Rozbudowa budynku Szkoły Podstawowej (kat. ob. bud.: IX)		
Adres:	dz. o nr ewid. 66/5, 66/6, 66/7 i 66/8, ul. Wesota 2, 26-652 Cerekiew, obręb ewid. Cerekiew Kolonia 0025, jednostka ewid. Zakrzew 142513_2, powiat radomski, województwo mazowieckie		
Wykonat:	Branża:	Imię i nazwisko, uprawnienia budowlane:	Podpis:
Projektant:	Sanitarna:	mgr inż. Daniel Wiśniewski upr.: KUP/0152/PWOS/13 do projektowania w spec. sanitarnej	
Projektant spr.:	Sanitarna:	mgr inż. Sebastian Gwary Upr.: POM/0287/PBS/15 do proj. bez ograniczeń w spec. sanitarnej	