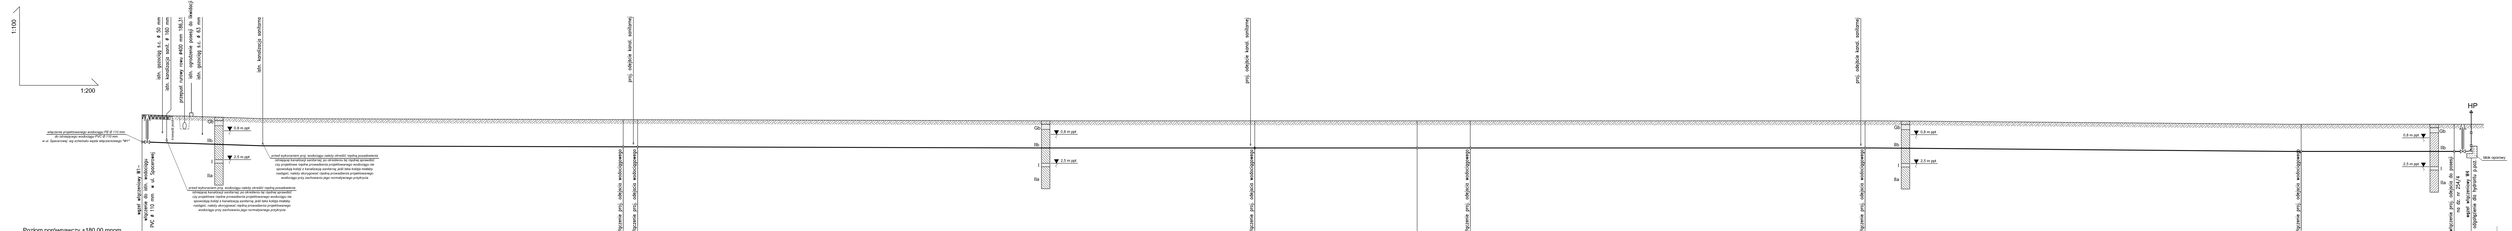

1:100
1:200
istn. gazociąg ś.c. ø 50 mm
istn. kanalizacja sanit. ø 160 mm
przepust rurowy rowu ø400 mm 186,31
istn. ogrodzenie posesji do likwidacji
istn. gazociąg ś.c. ø 63 mm
istn. kanalizacja sanitarna
krawędź jezdni
włączenie projektowanego wodociągu PE Ø 110 mm do istniejącego wodociągu PVC Ø 110 mm w ul. Spacerowej wg schematu węzła włączeniowego "W1"
węzeł włączeniowy W1– włączenie do istn. wodociągu PVC ø 110 mm w ul. Spacerowej
przed wykonaniem proj. wodociągu należy określić rzędną posadowienia istniejącej kanalizacji sanitarnej; po określeniu tej rzędnej sprawdzić czy projektowe rzędne prowadzenia projektowanego wodociągu nie spowodują kolizji z kanalizacją sanitarną; jeśli taka kolizja miałaby nastąpić, należy skorygować rzędną prowadzenia projektowanego wodociągu przy zachowaniu jego normatywnego przykrycia
Gb
IIb
I
IIa
0,8 m ppt
2,5 m ppt
proj. odejście kanal. sanitarnej
włączenie proj. odejścia wodociągowego
włączenie proj. odejścia do posesji na dz. nr 254/4
węzeł włączeniowy W4
odgałęzienie dla hydrantu p.poz.
HP
blok oporowy
Poziom porównawczy +180,00 mnpm

	W1		W2		W3		W4
Rzędna terenu projektowanego [mnpm]	187,16		186,80		186,60		186,60
Rzędna osi rurociągu [mnpm]	185,56		185,20		185,00		185,00
Głębokość [m]	1,60		1,60		1,60		1,60
Materiał, średnica		PE100 SDR17 PN10 Ø 110x6,6 mm PE100 SDR17 PN10 Ø 110x6,6 mm		PE100 SDR17 PN10 Ø 110x6,6 mm PE100 SDR17 PN10 Ø 110x6,6 mm			
Odległość [m]	0,0	150,0	150,0	122,0	272,0	2,0	274,0

Nie wyklucza się istnienia w terenie
urządzeń podziemnych, dla których
brak było informacji branżowych
i nie zostały odnalezione w terenie
w czasie inwentaryzacji geodezyjnej.

OBJAŚNIENIA NUMERACJI WARSTW GEOTECHNICZNYCH:

Gb	▨	- gleba szara, piasek próchniczny brązowo- czarny przewarstwiony glebą
I	☐	- piasek średni szary z domieszką piasku grubego przewarstwiony piaskiem drobnym
IIa	▨	- glina piaszczysta brązowa z domieszką żwiru i kamieni
IIb	▨	- glina piaszczysta szaro- brązowa z domieszką żwiru

OBIEKT	WODOCIĄG WRAZ Z DODATKOWYMI ODEJŚCIAMI WODOCIĄGOWYMI DO GRANICY PASA DROGOWEGO	
ADRES	WACYN gm. ZAKRZEW dz. nr 58 i 254/3	PROJEKT WYKONAWCZY
TREŚĆ OPRACOWANIA	P.W. SIECI WODOCIĄGOWEJ PROFIL PODŁUŻNY WODOCIĄGU	DATA 03.2019 SKALA 1:100/200
PROJEKTOWAŁ	mgr inż. Jarosław GŁAŻEWSKI upr. bud. Wa-242/01 Mazowiecka Okręgowa Izba Inżynierów Budownictwa MAZ/IS/4180/01	NR RYS. 2