


Przekroje konstrukcyjne nawierzchni
boisk i ciągów pieszych
skala 1:20

STAROSTWO POWIATOWE
w RADOMIU
ul. Domagalskiego 7, 26-600 Radom
tel. 265.52.01 fax 265.52.02

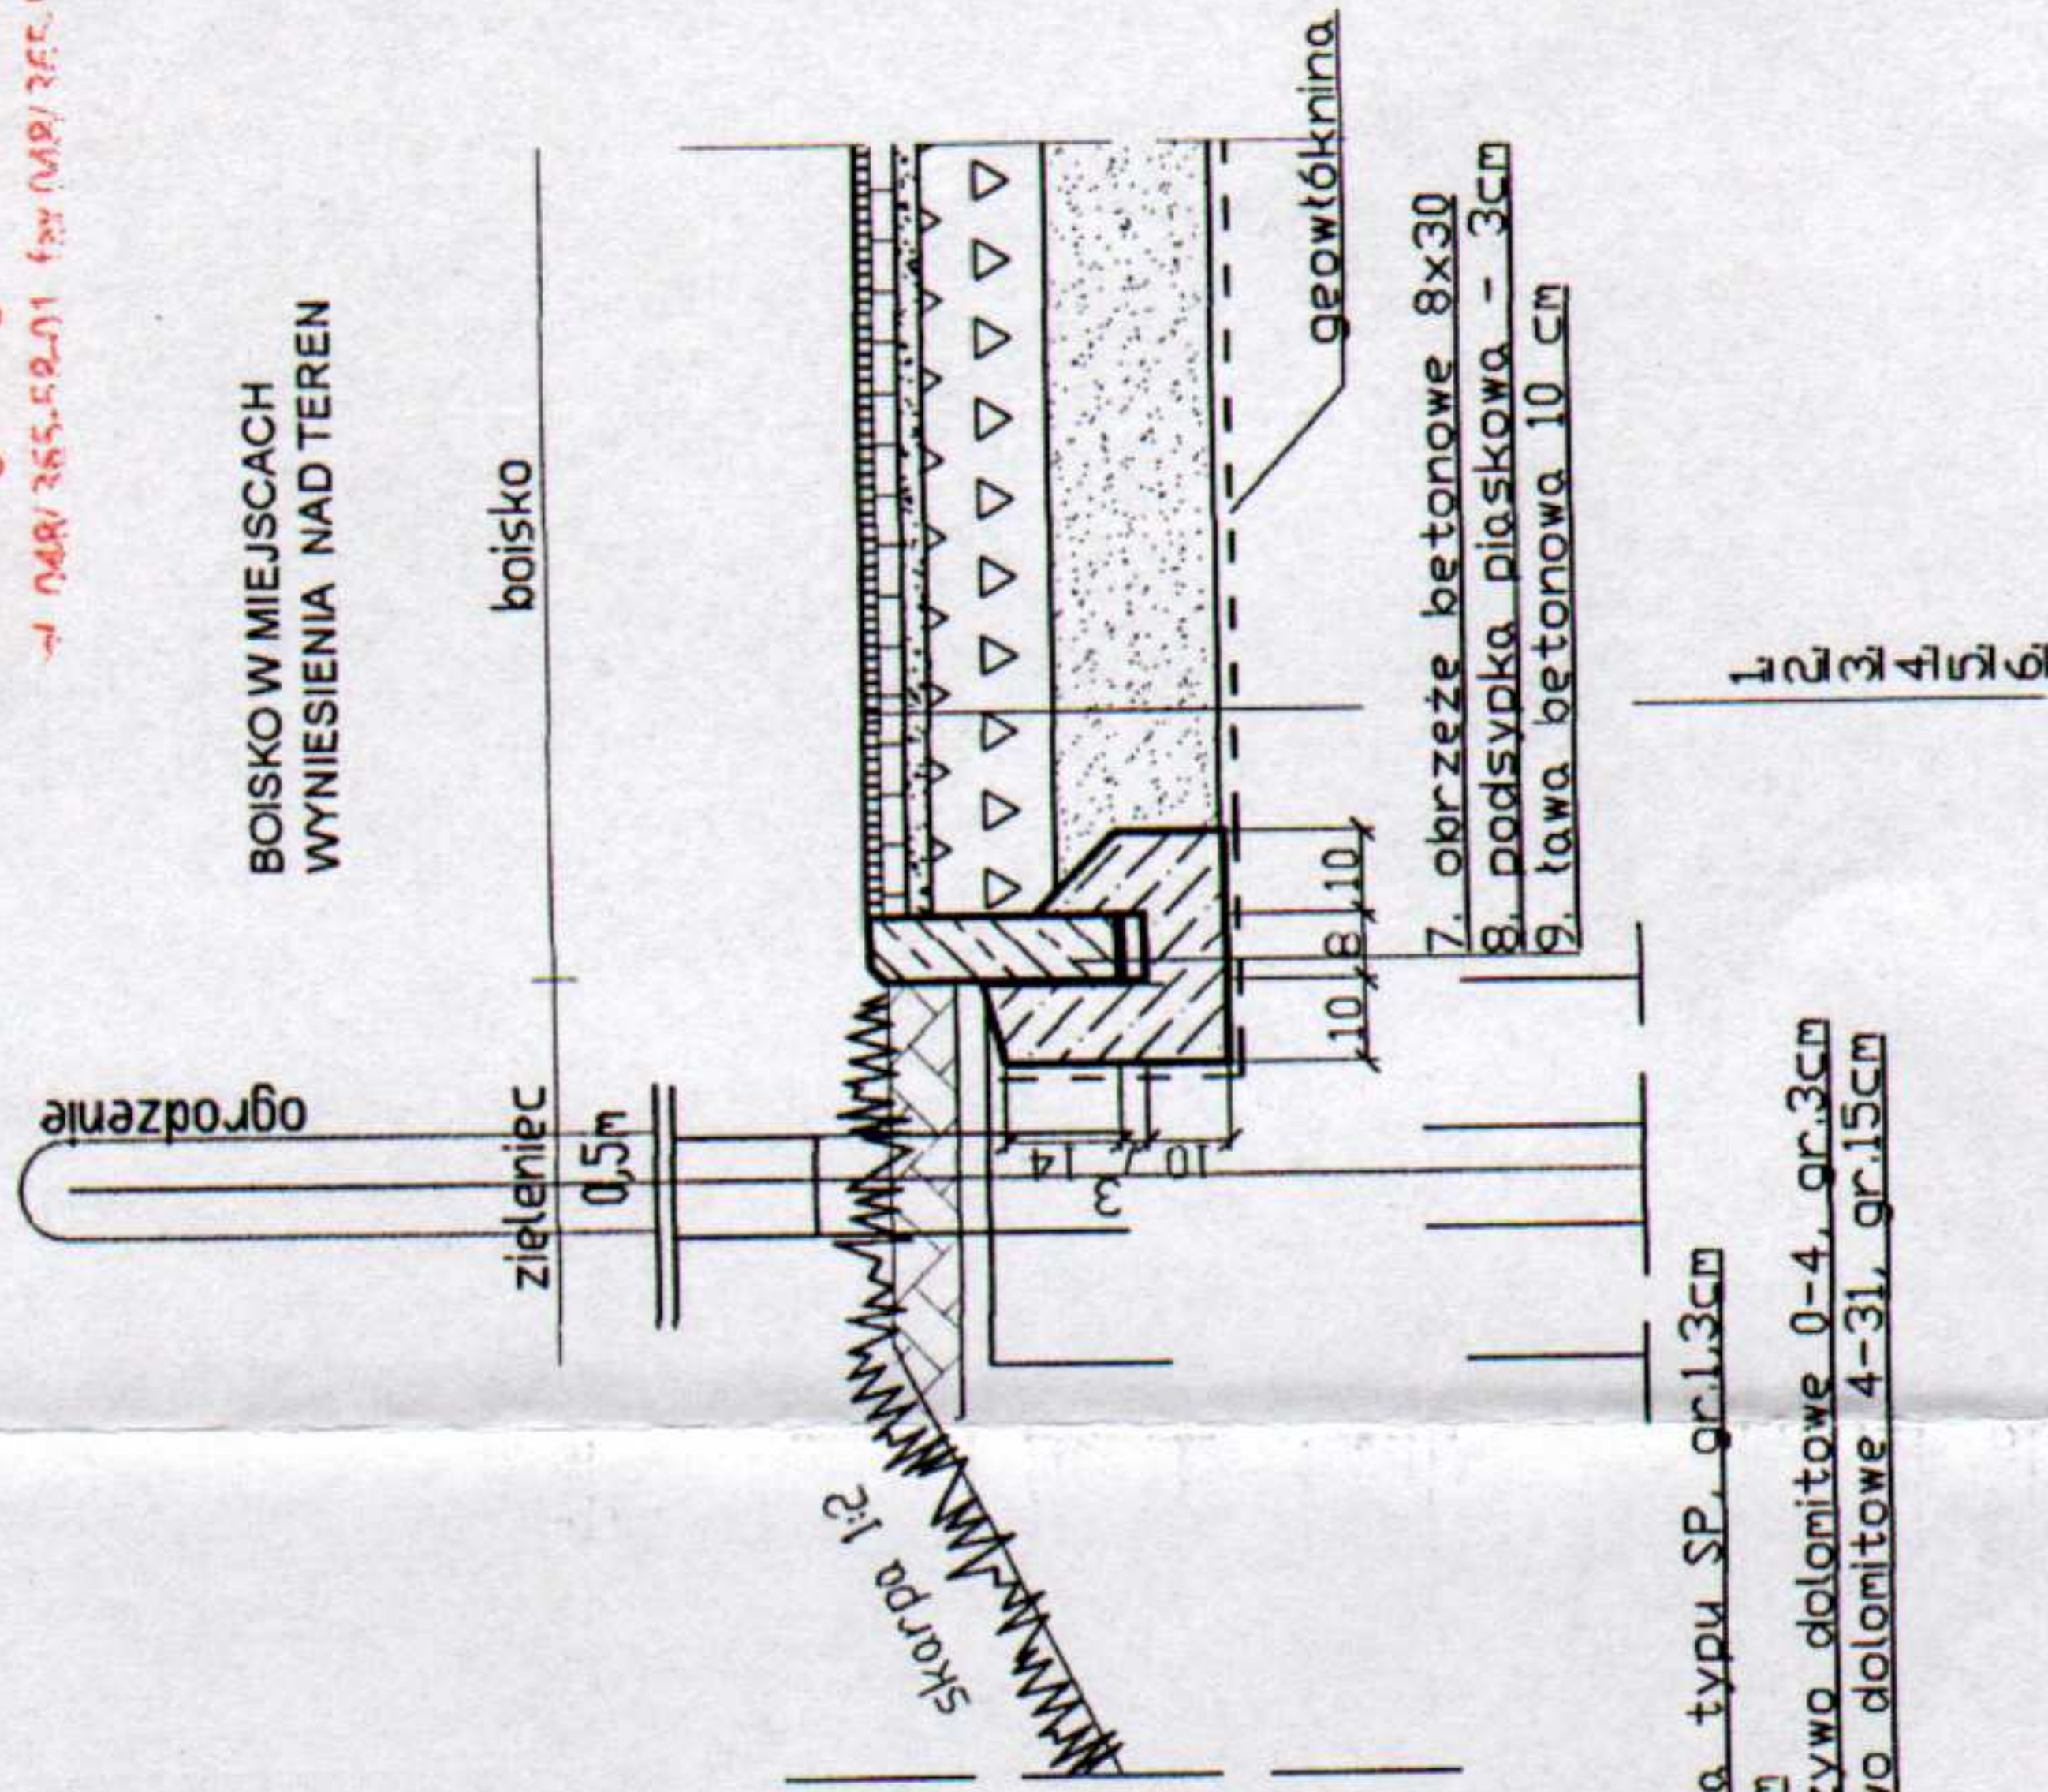

chodnik nad przepustem

zieleniec

chodnik

zieleniec

2%

min. 0,5%

kostka betonowa 6cm
podsypka cem.-piaskowa 3cm
grunt stab. cementem o $R_m=1,5MPa$ 15cm
przepust rurowy $\phi=0,4m$ l=6m (kotłarzowy)
podsypka z pospółki 25cm

Korma BUP		Branża
26-600 Radom; ul. Perzanowskiej 59k		Drogi
Investor	Urząd Gminy Zakrzew Zakrzew 51 26-650 Zakrzew	Nr rys. 2b
Nazwa i adres inwestycji	Zagospodarowanie terenu wokół oczka wodnego Zatoplice, gm. Zakrzew - działka nr 158	Skala 1:20
Rysunek	Przekroje konstrukcyjne boisko i chodniki	Data 04. 2010r.
Projektował	mgr inż. Magdalena Korpala	Podpis