



PRZEKRÓJ PODŁUŻNY 1-1

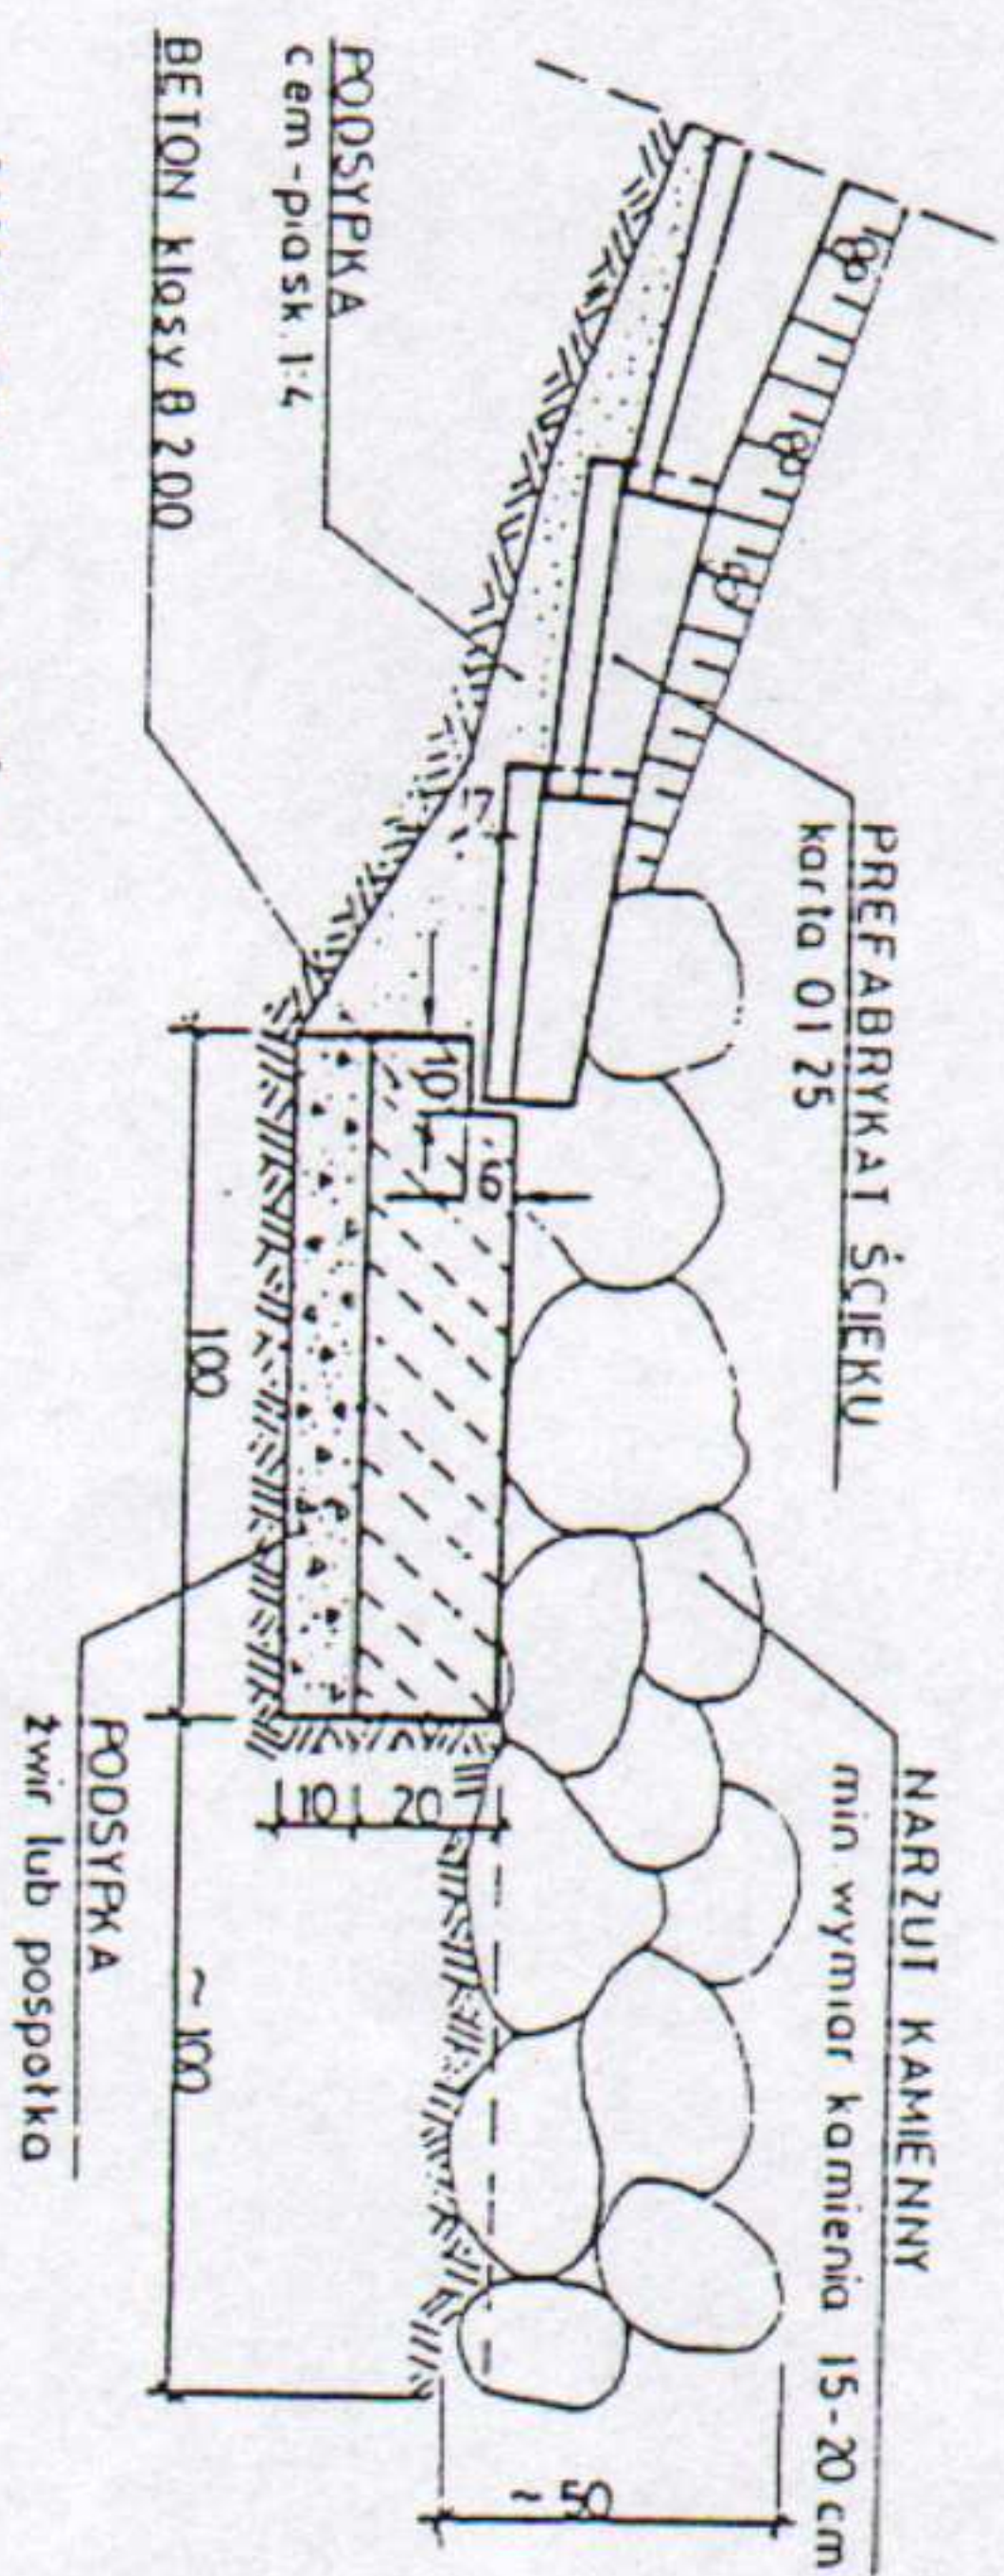

WIDOK Z GÓRY

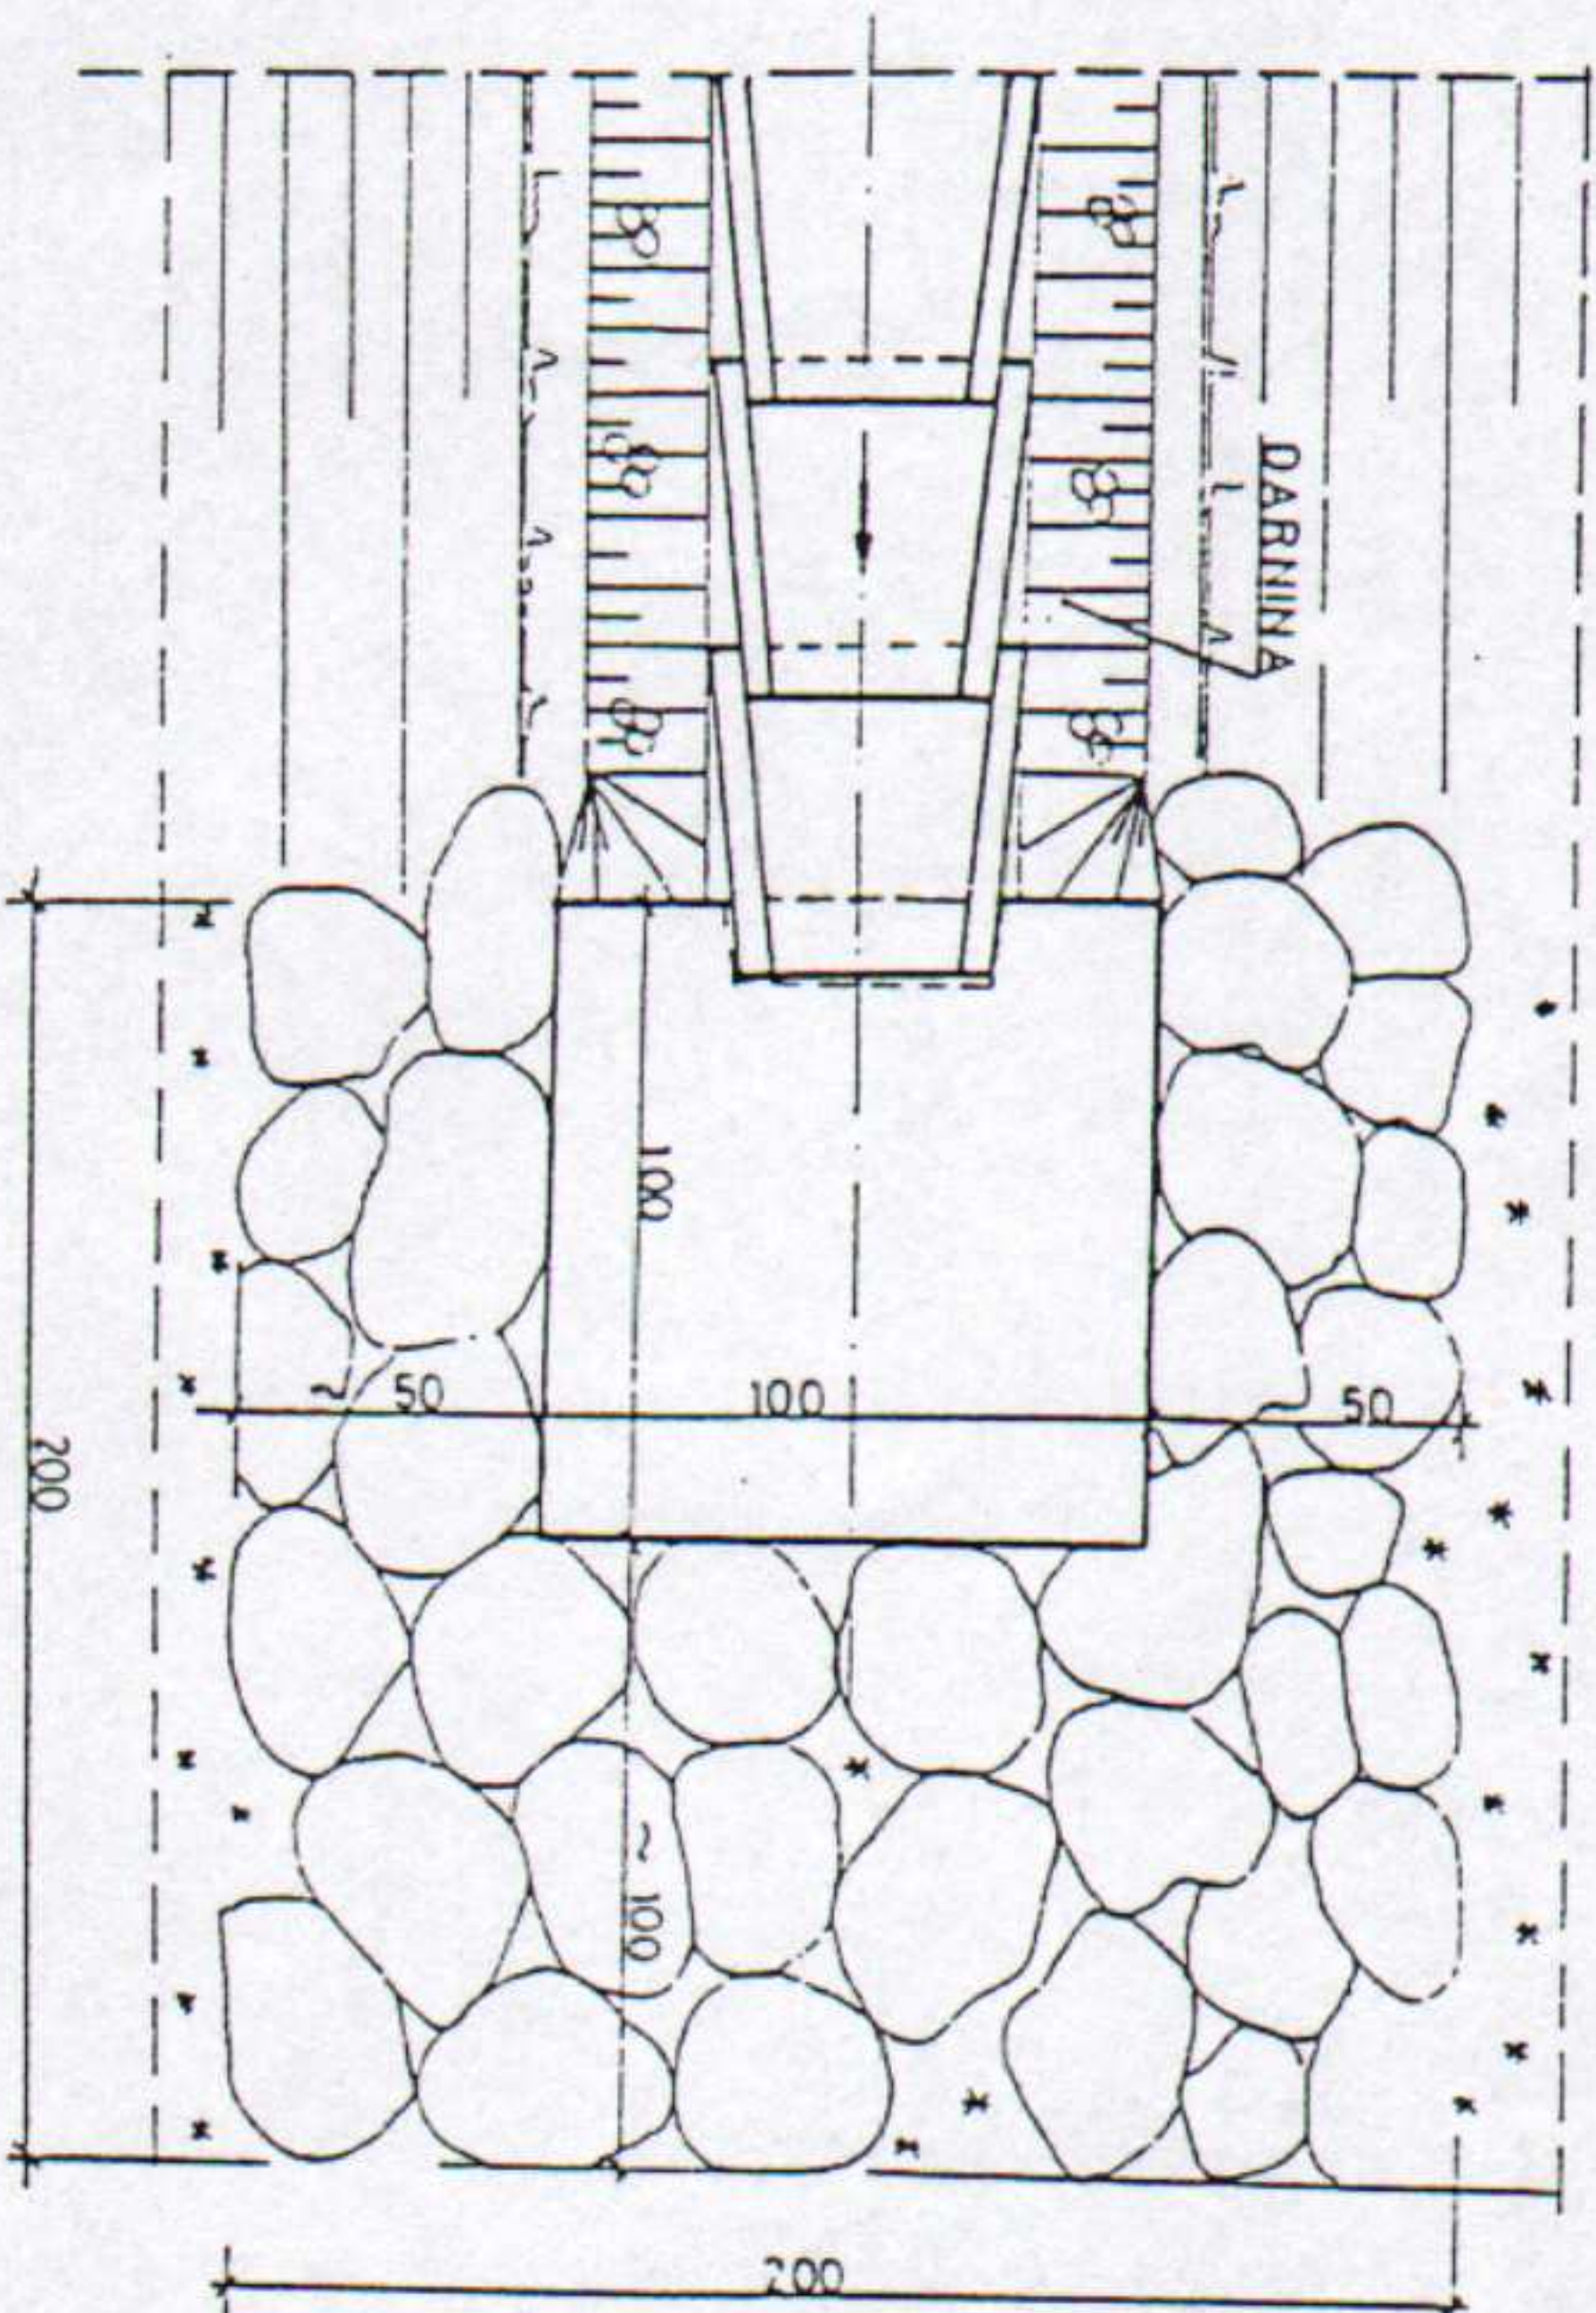

ZASTOSOWANIE

1. Jako fundament dla elementów ścieku skarpowego
2. W miejscach nie wymagających zbiorczego ujęcia wód

MATERIALY

- | | | | |
|----|-------------------|-------|----------------|
| 1. | Beton klasy B 20D | - 0,2 | m ³ |
| 2 | Kamień naturalowy | - 1.5 | m ³ |
| 3 | Podsyпка (żwir) | - 0,1 | m ³ |



Transprojekti

ODWODNIENIE
PASA DROGOWEGO

UMOCNIENIE WYLOTU ŚCIEKU
U PODSTAWY NASYPU

cm

01.29

1:20

ul. Domagalskiego 7, 26-600 Radom
T. 2487 365 69 01 fax 2487 365 69 02