




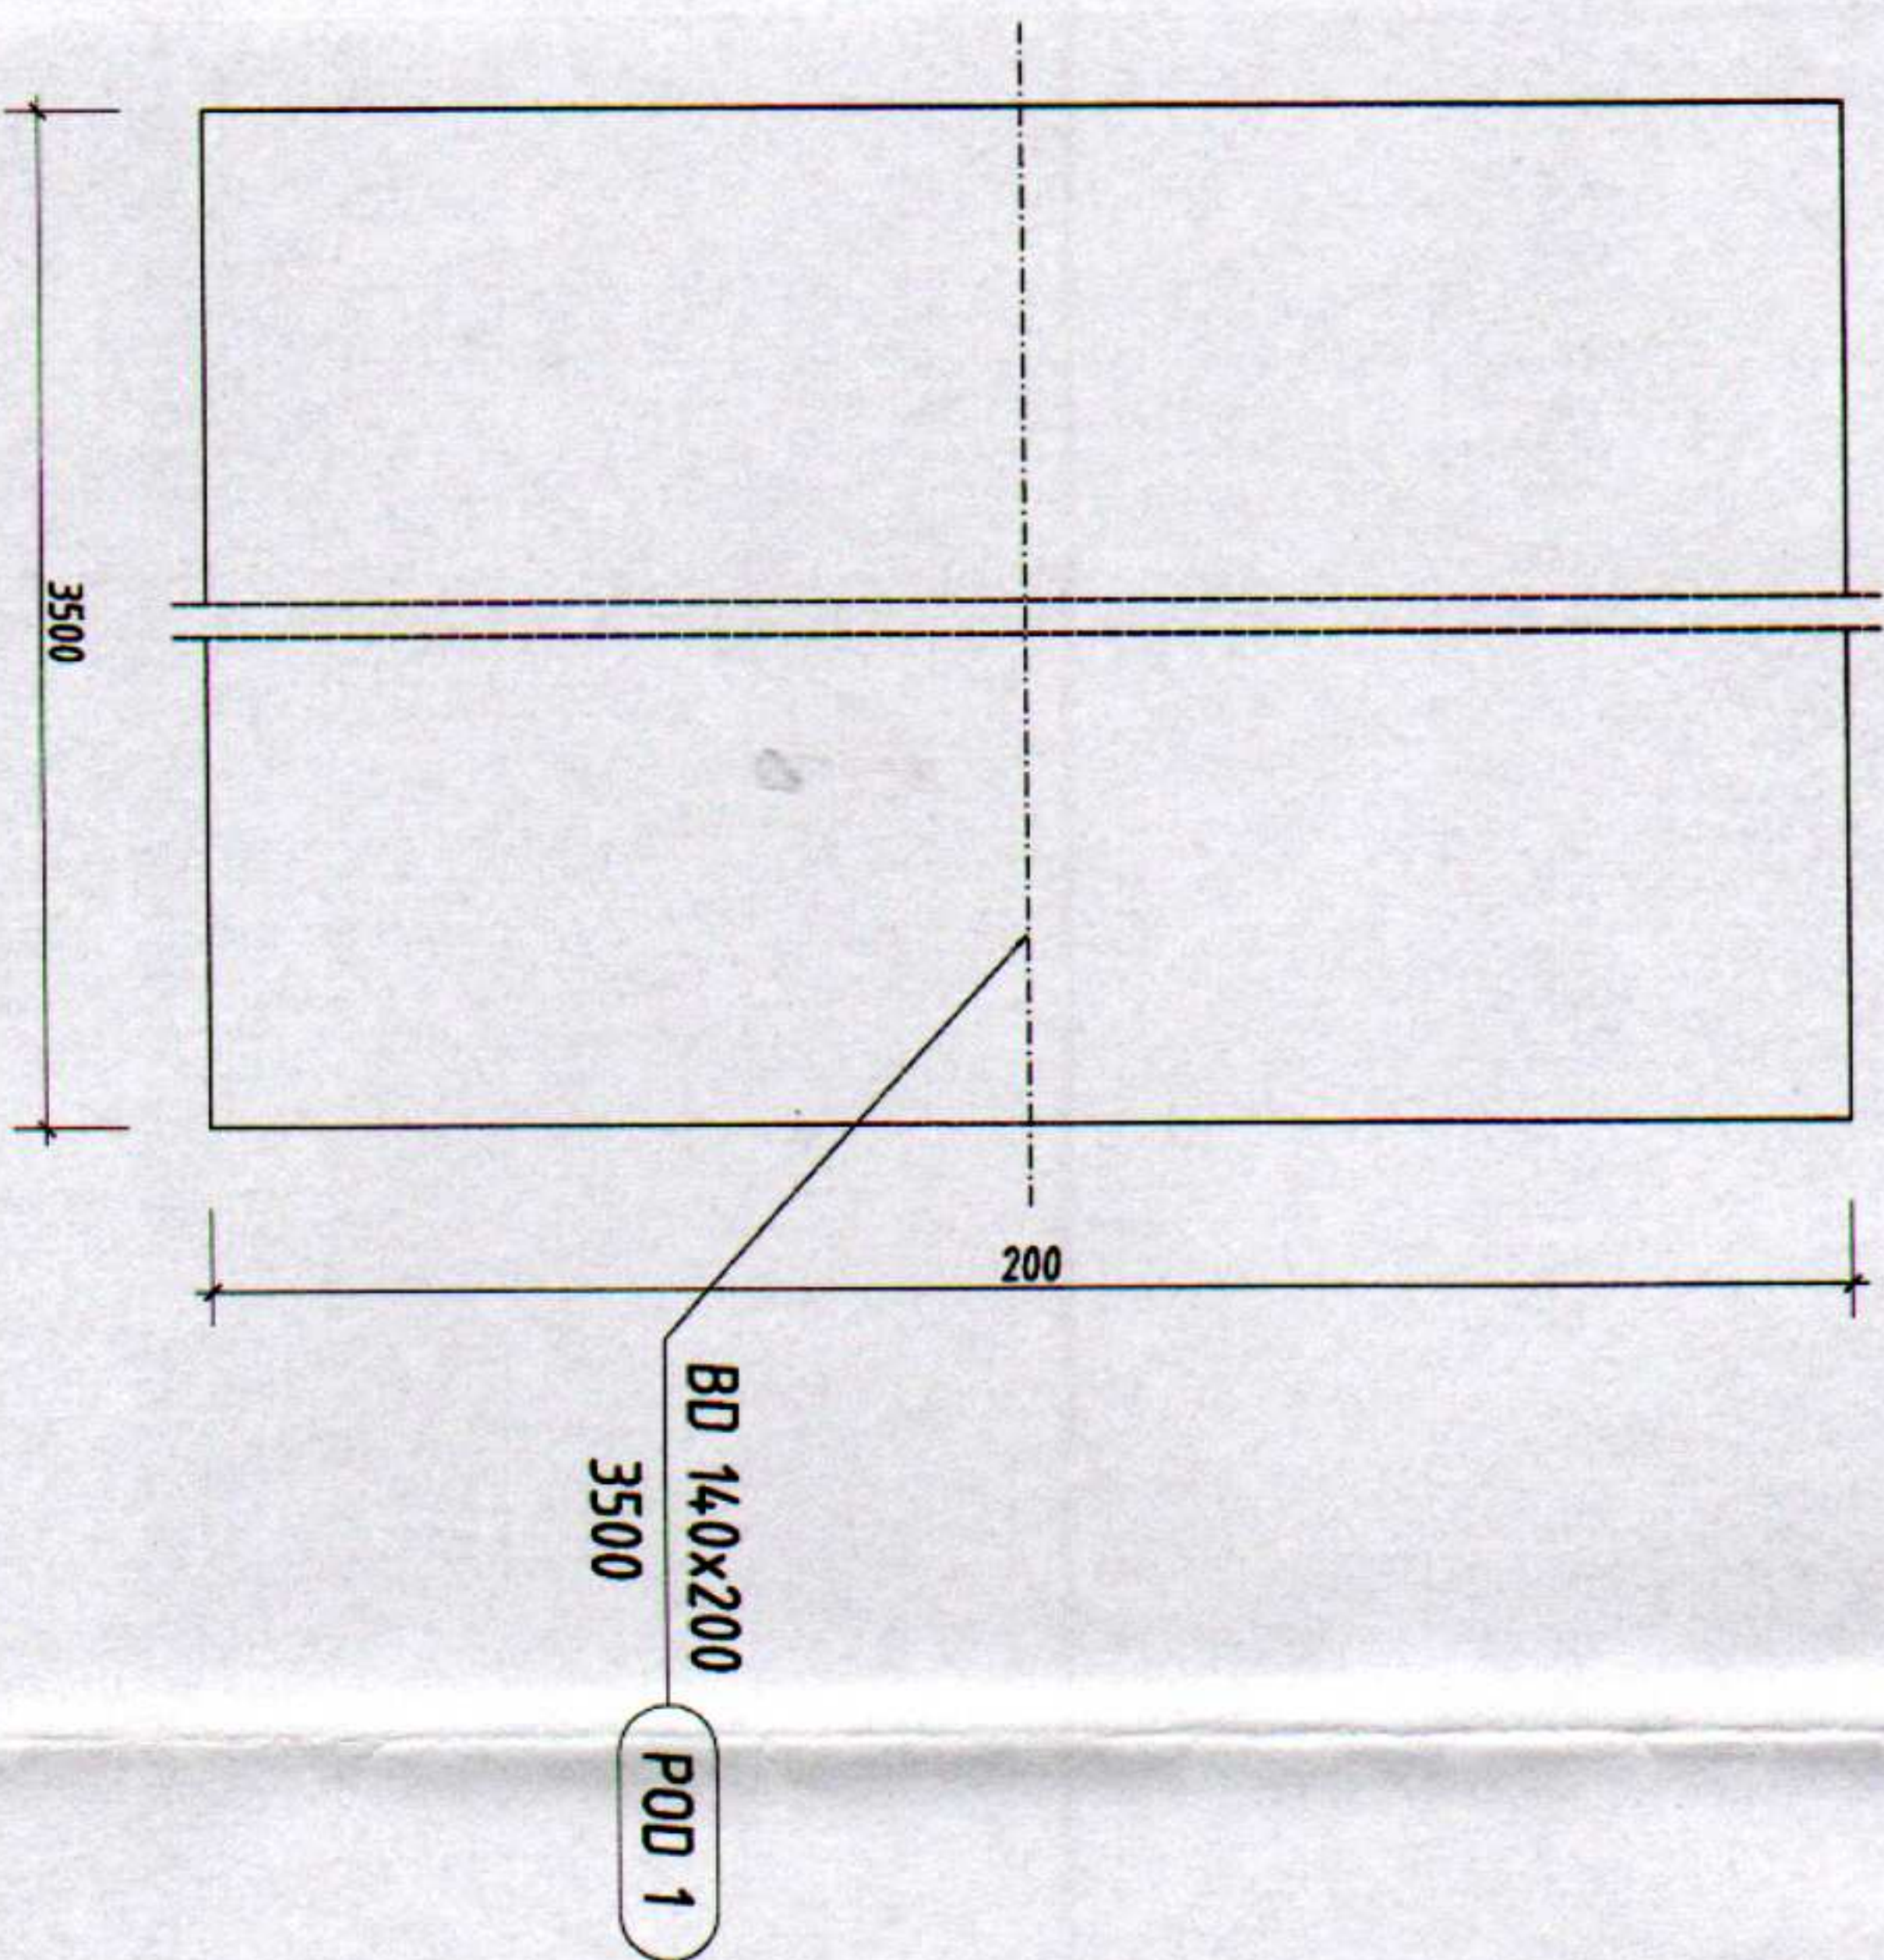

skala 1:2

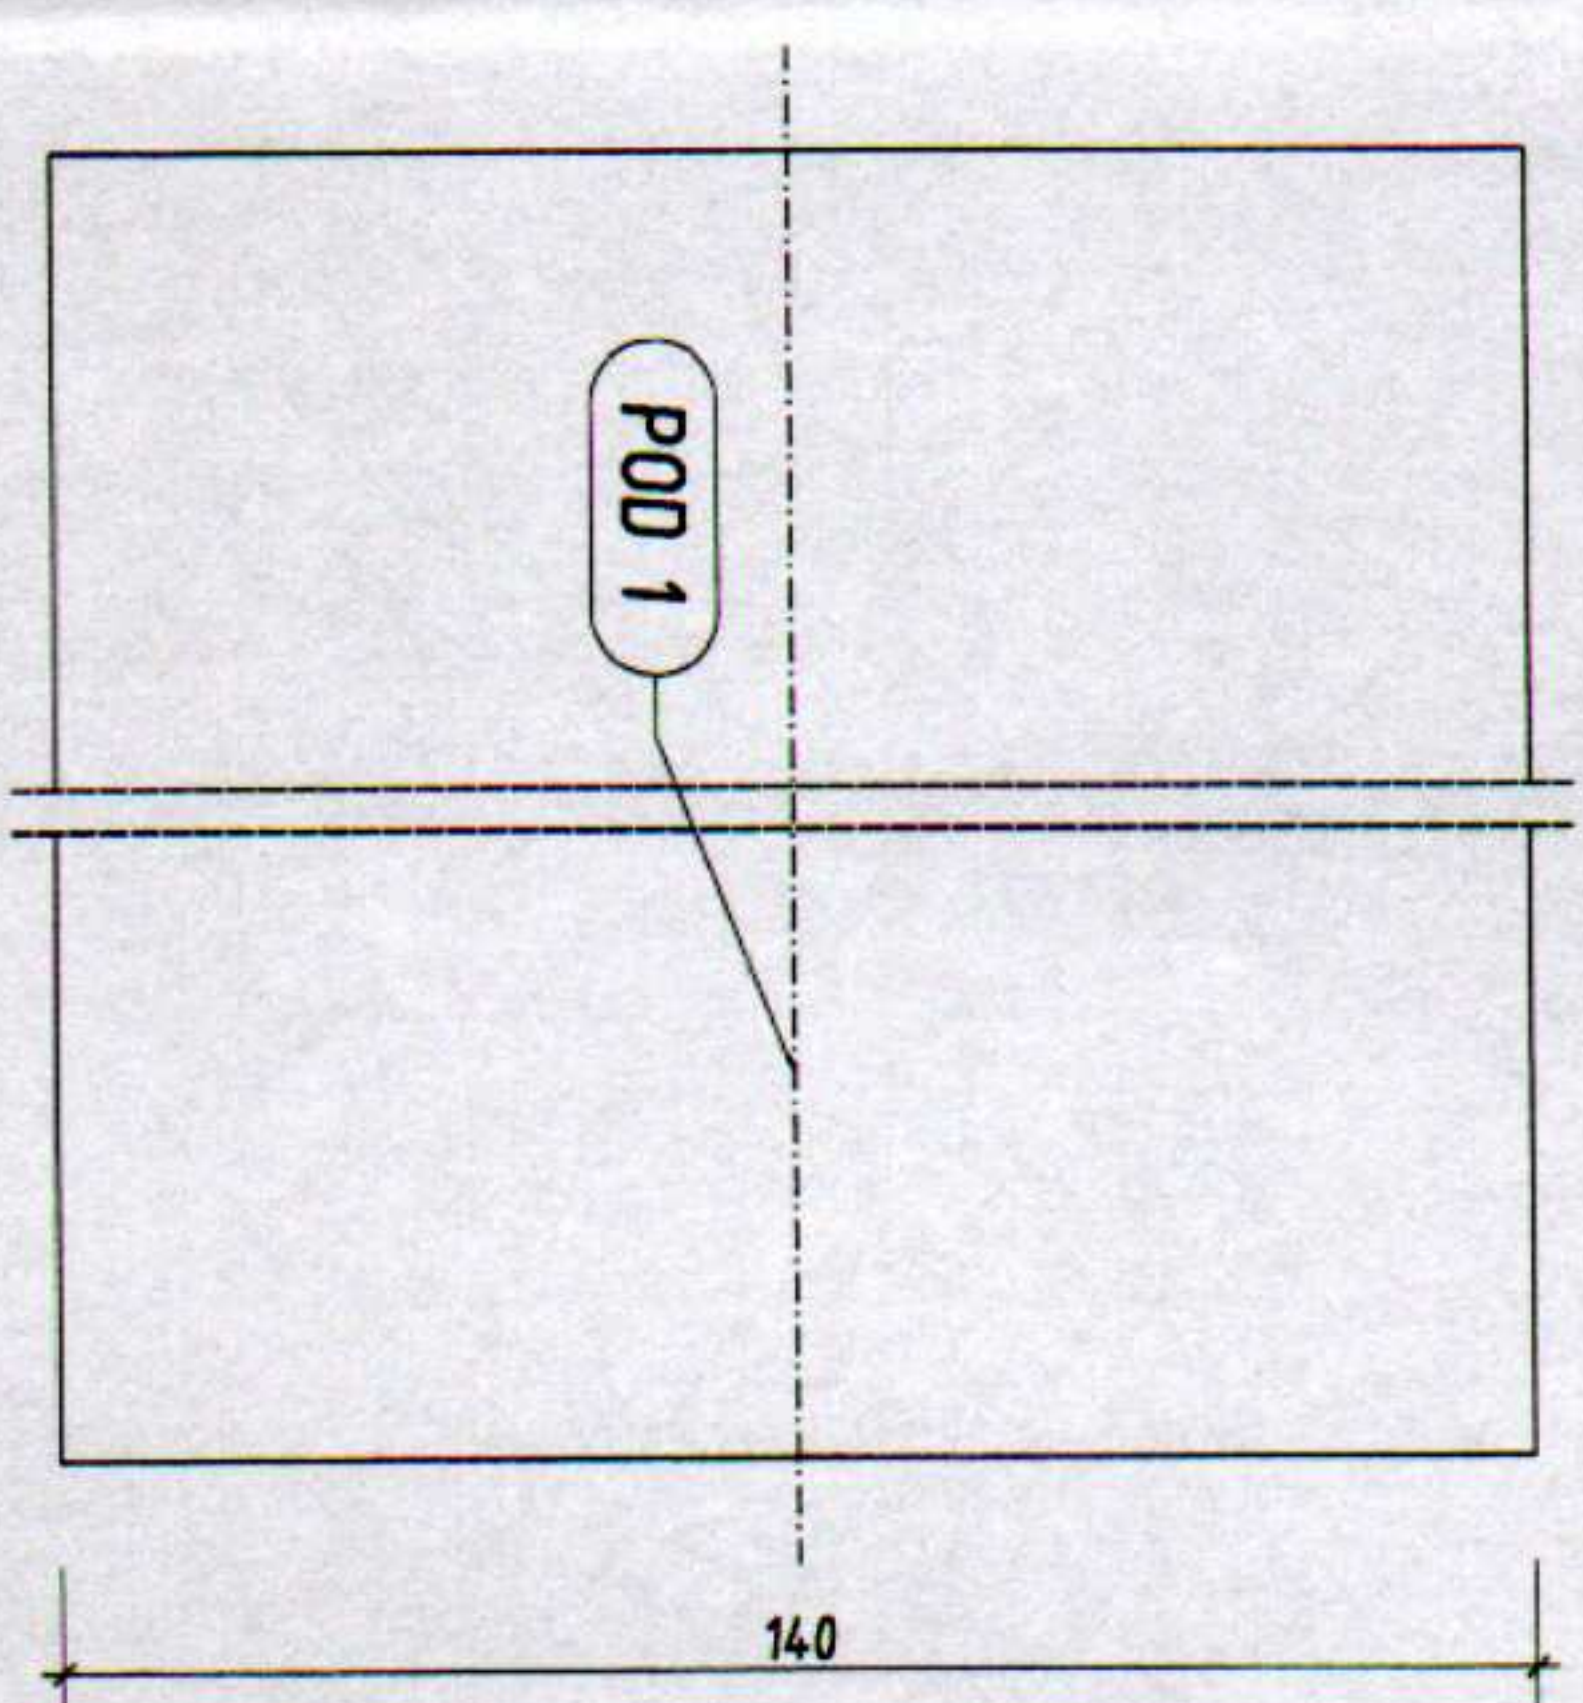

skala 1:2

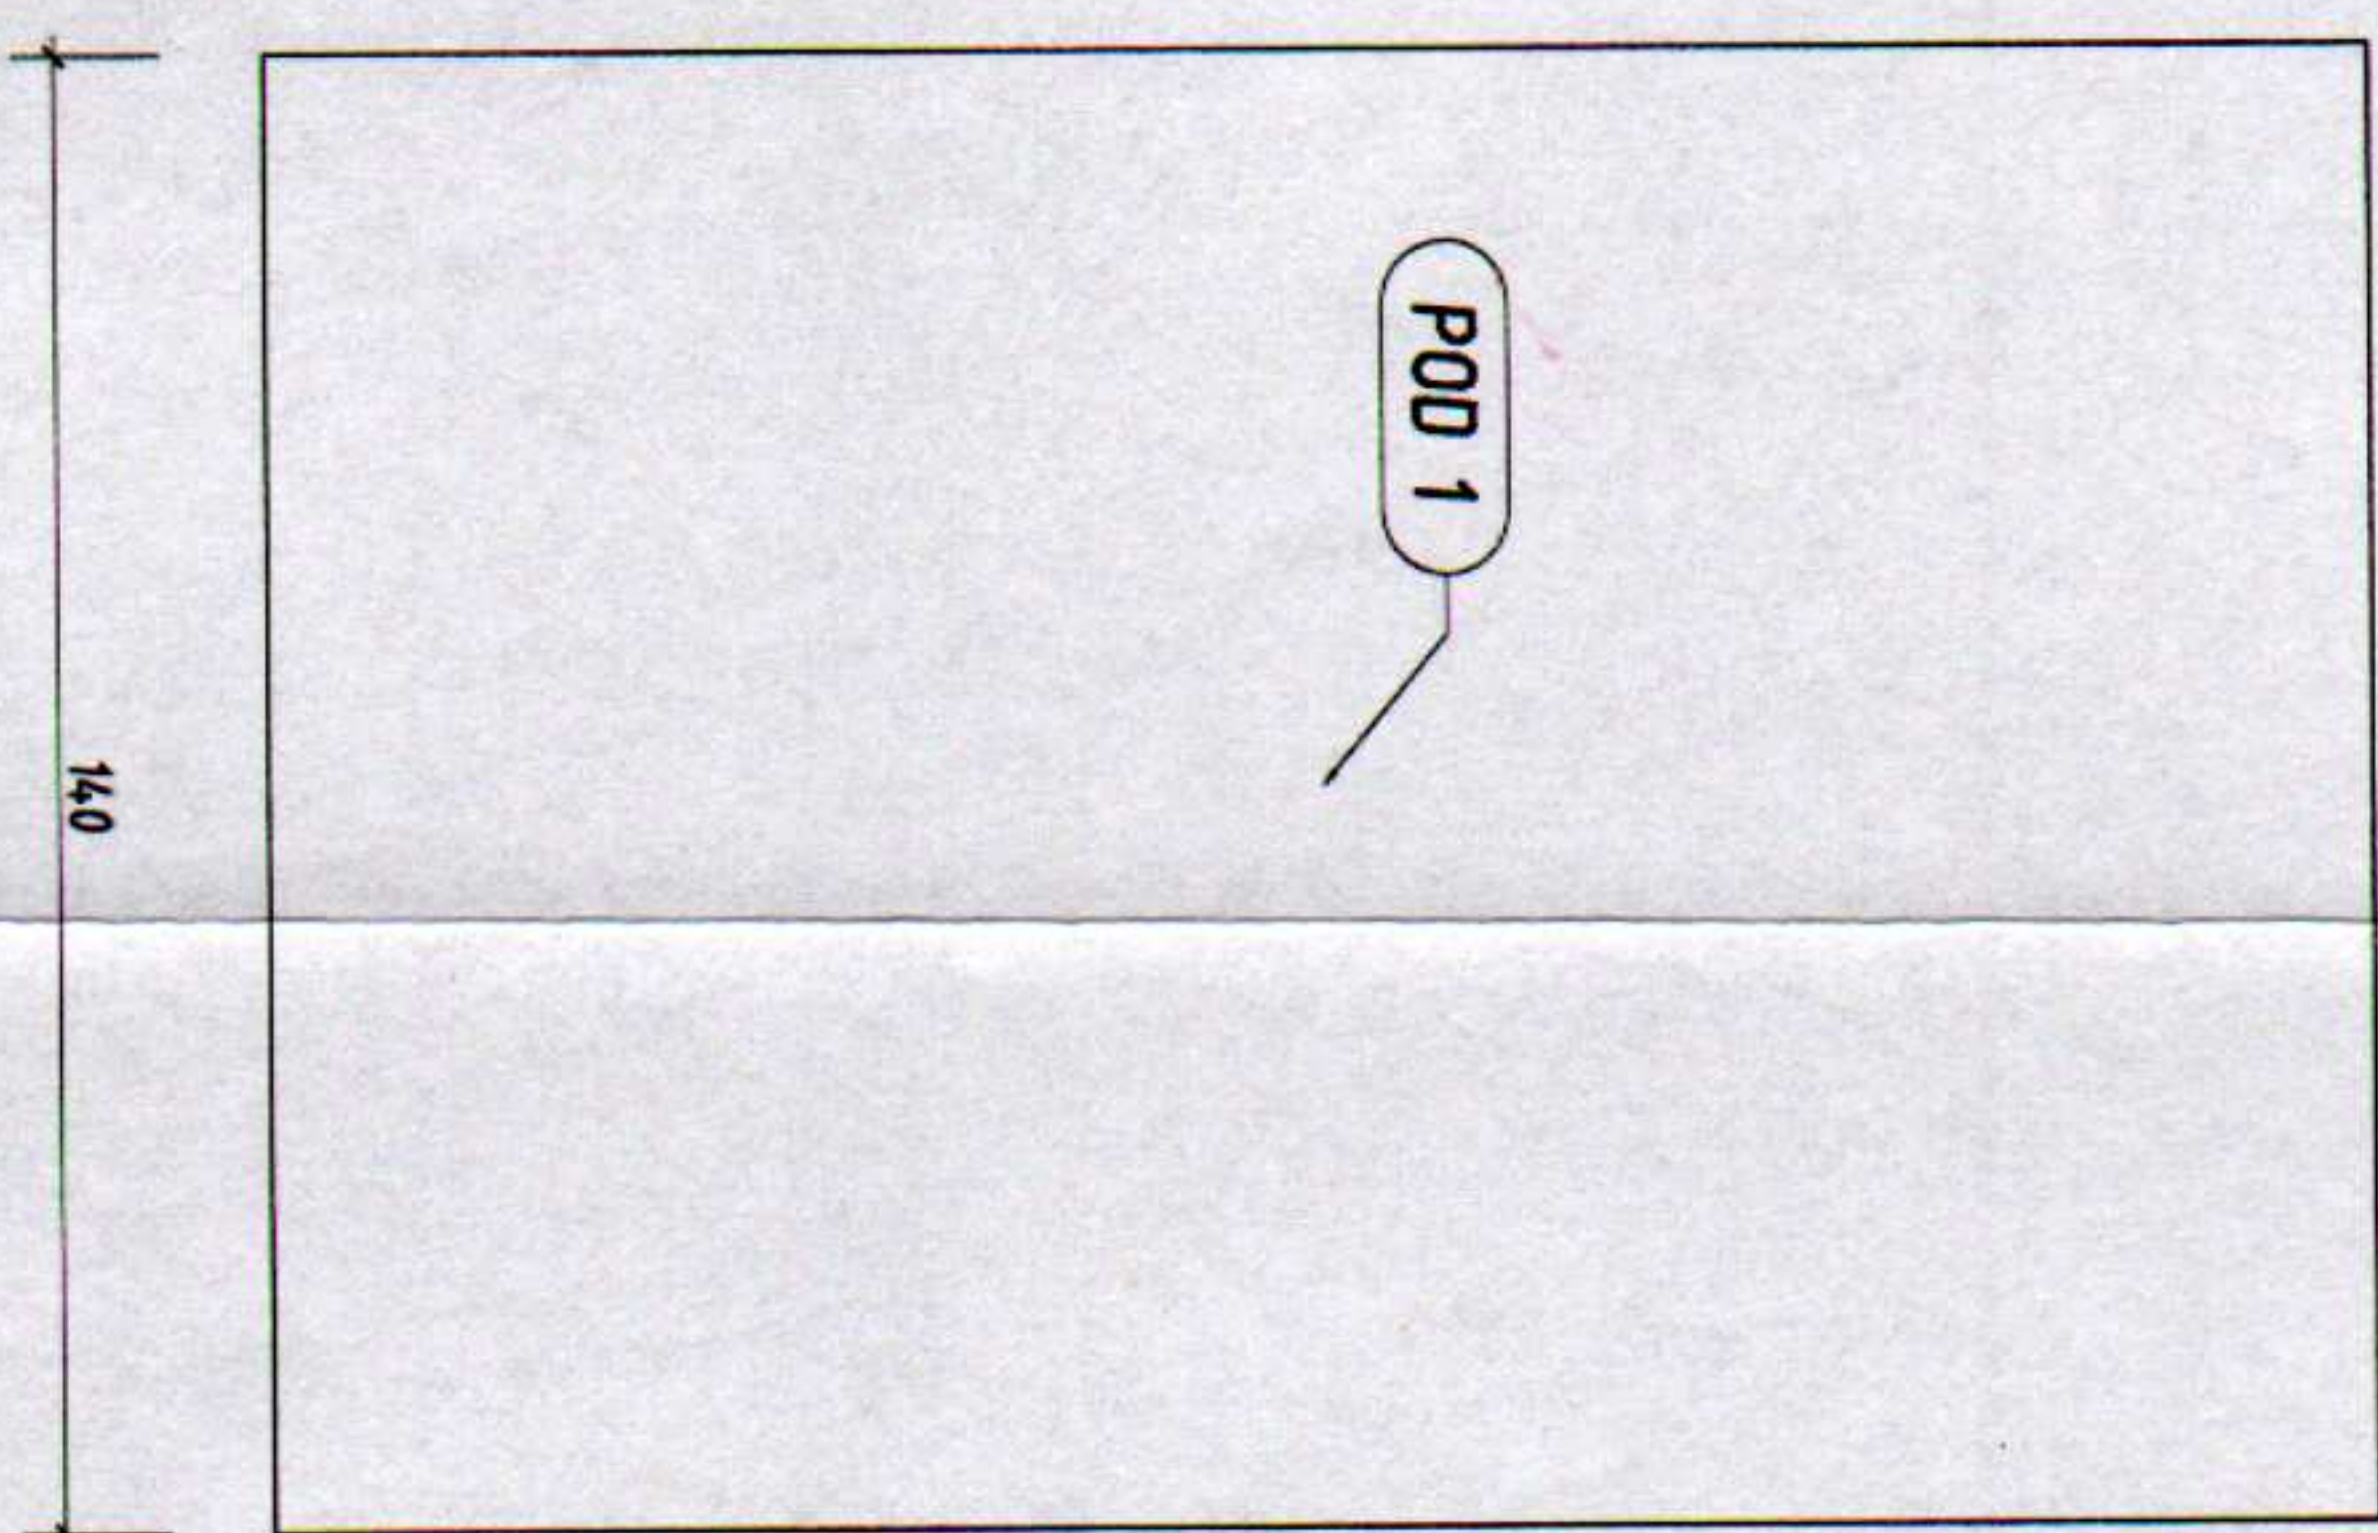

skala 1:2

Drewno - C27

WYKONAWCA:		PROJEKT:	
INWESTOR: GMINA ZAKRZEW		OBJEKT: ZLOTOPOLICE	
KONSTRUKCJA DREWNIANA - MOLO:		GMINNY OŚRODEK REKREACJI	
ELEMENT		POD 1	
NAZWISKO, IMIĘ		PROJEKTOWAŁ	
MIEJSCE		SPRAWDZIŁ	
NUMER UPR, SPECJALNOŚĆ		BRONZA: konstrukcja	
DATA, PODPIS		SKALA: 1 : 2	
		INSTRUKCJA	