




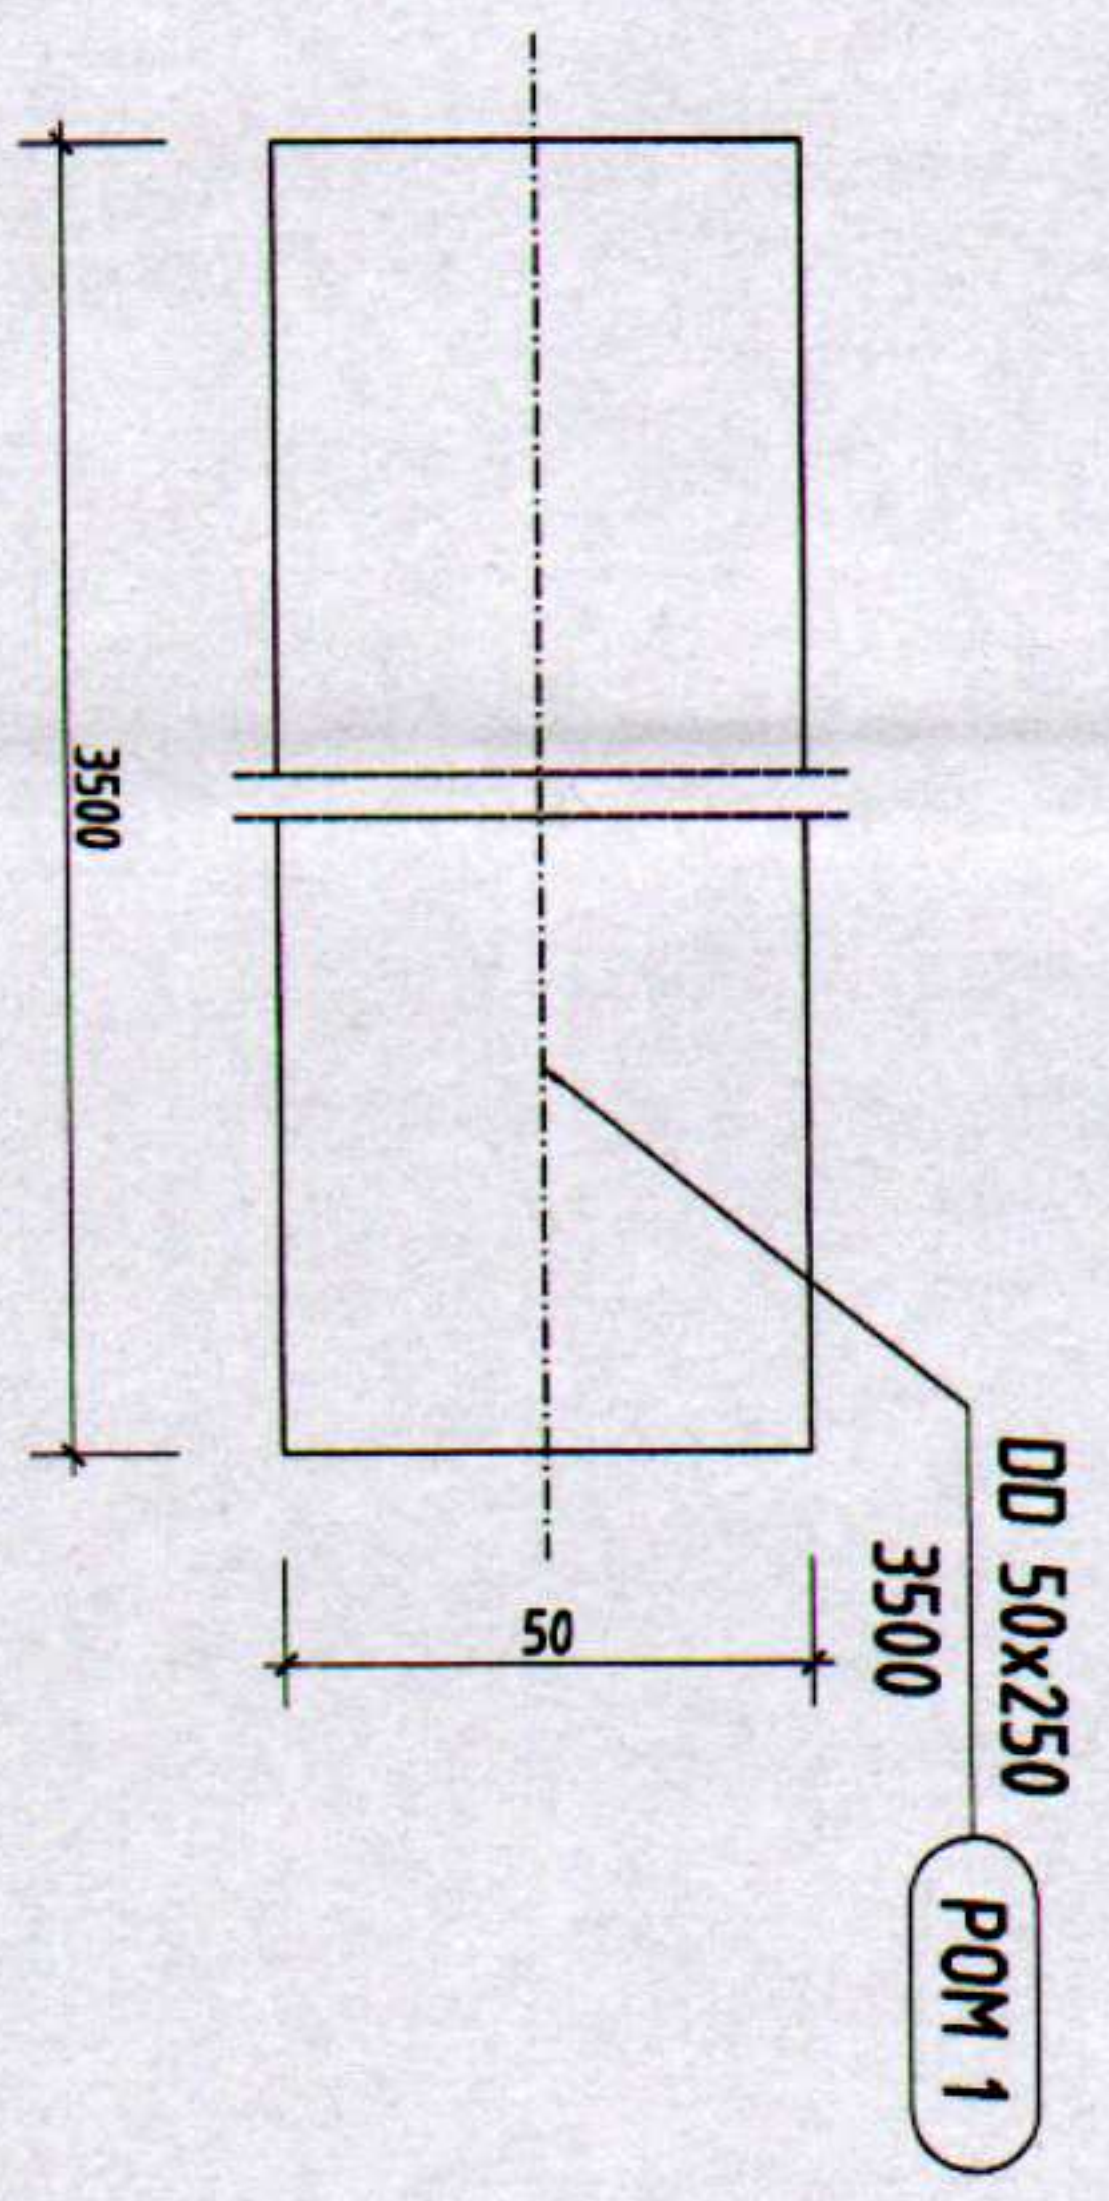

skala 1:2

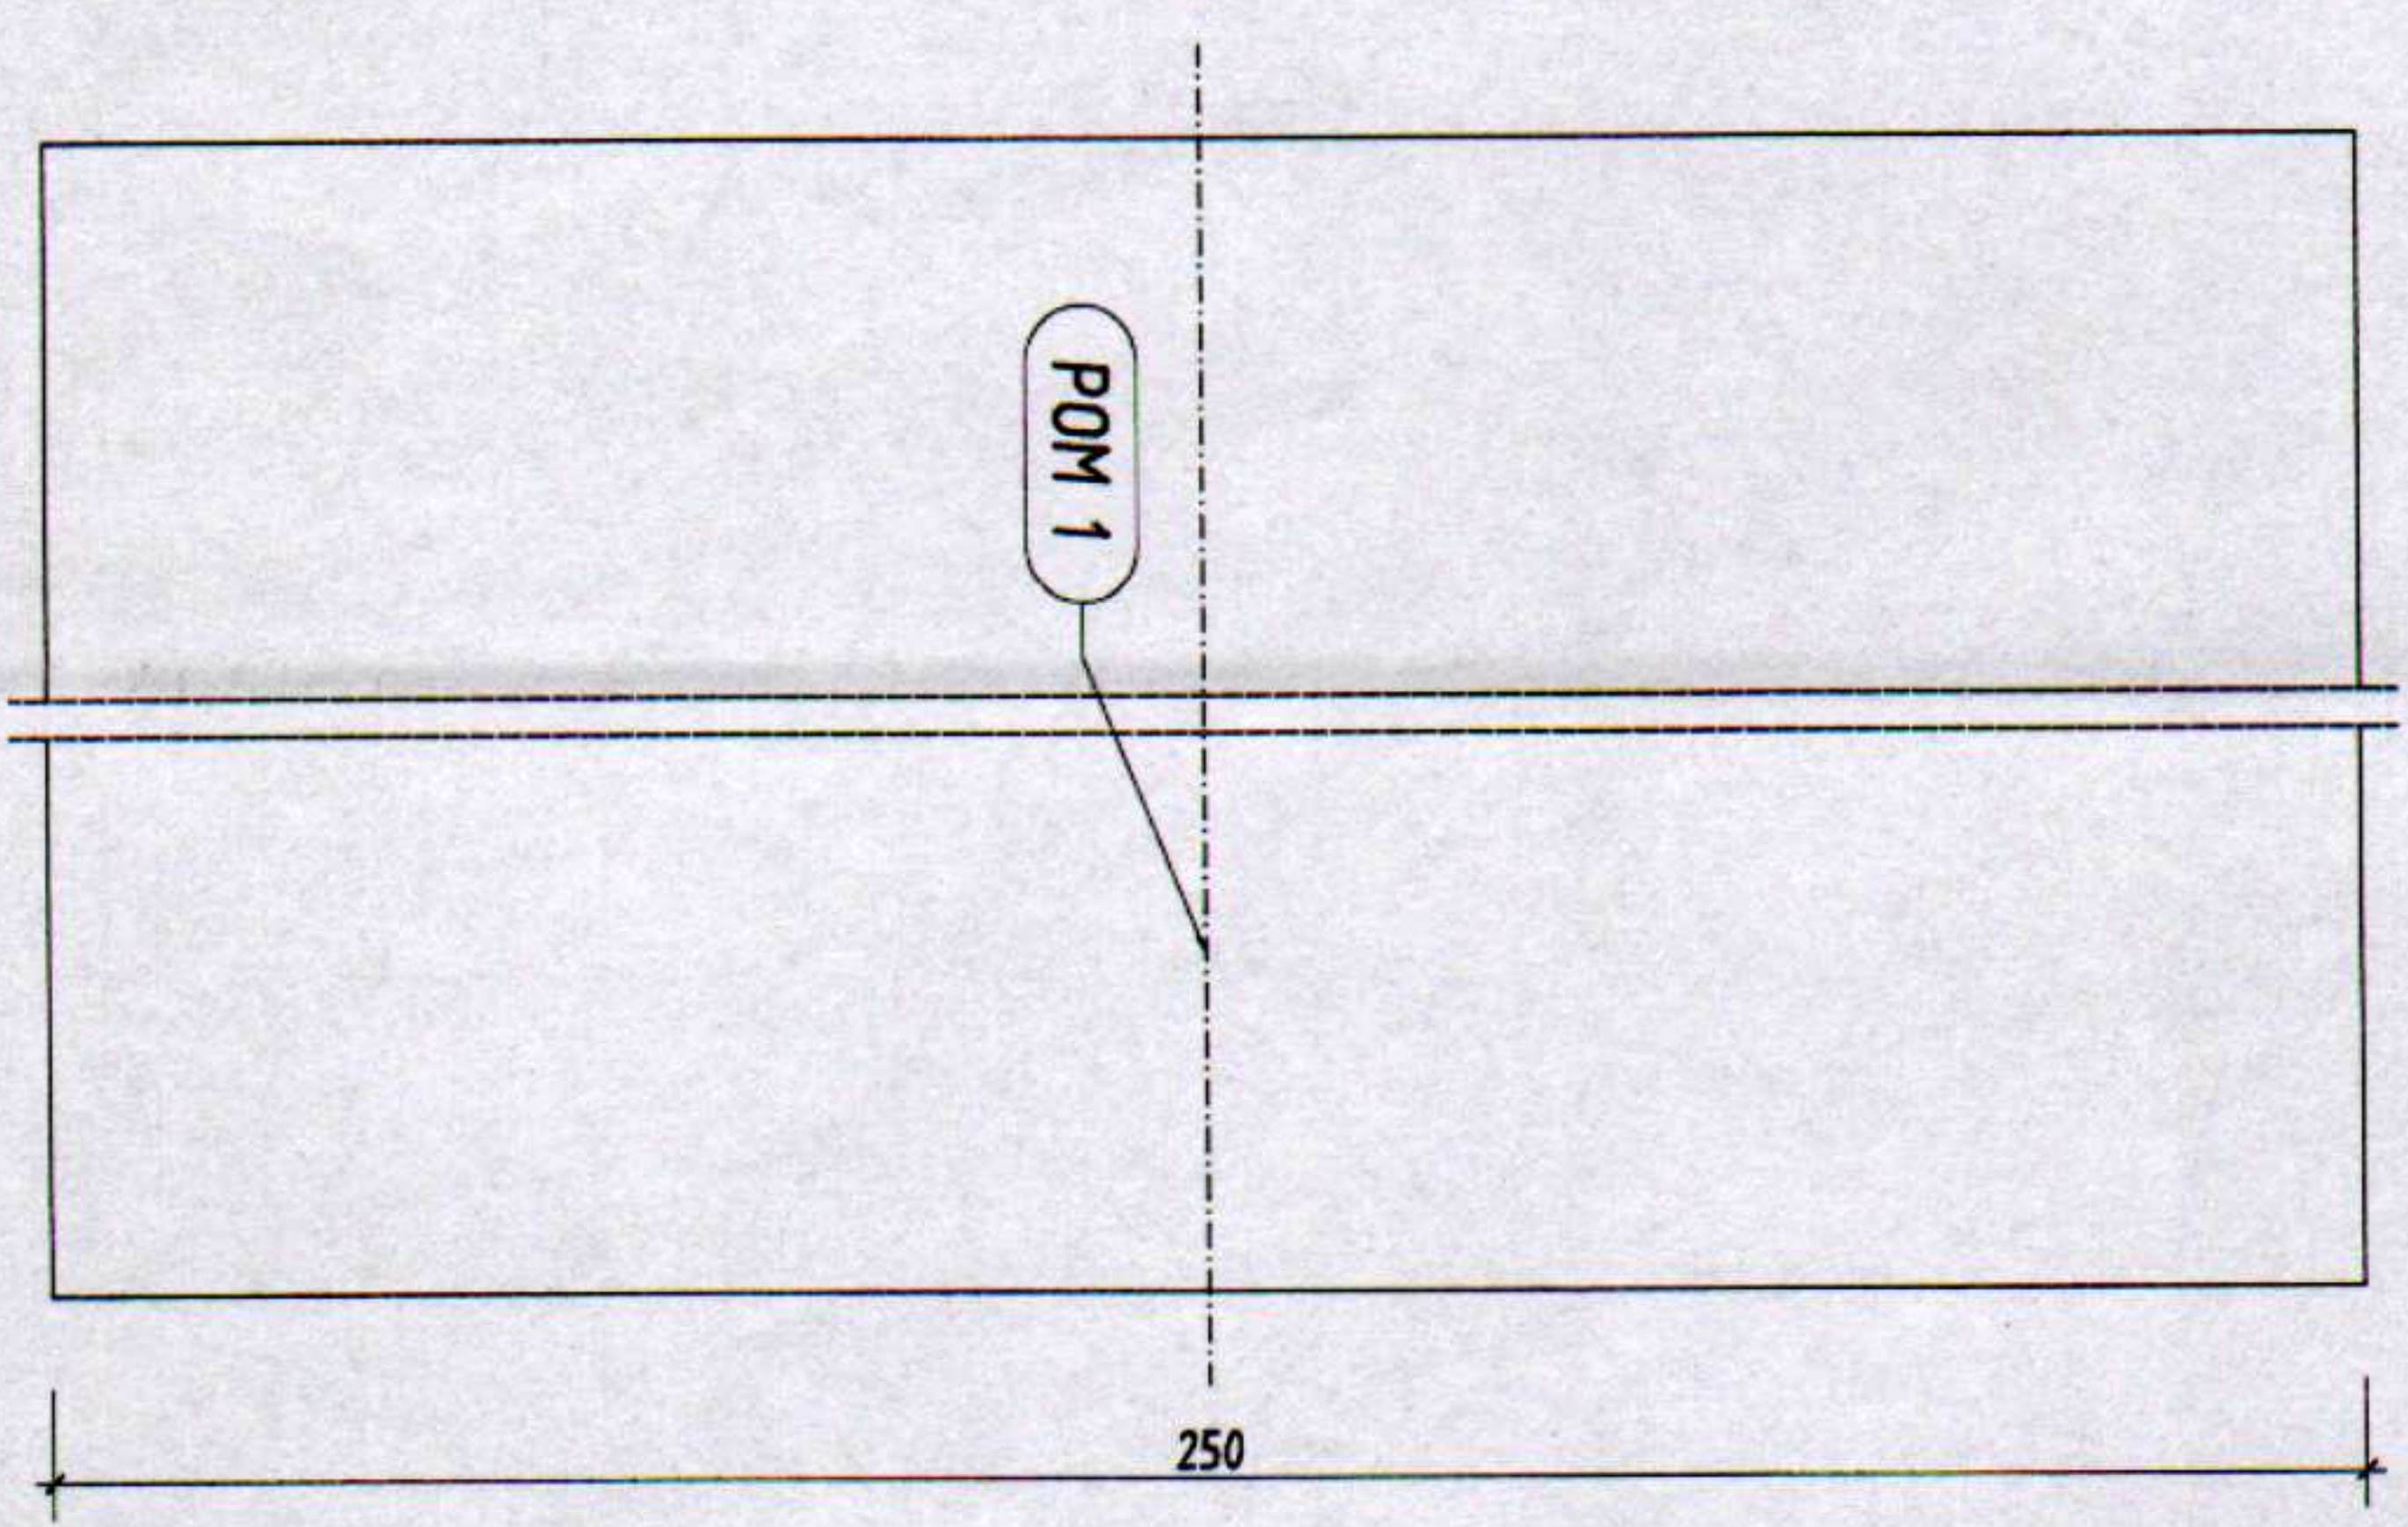

skala 1:2

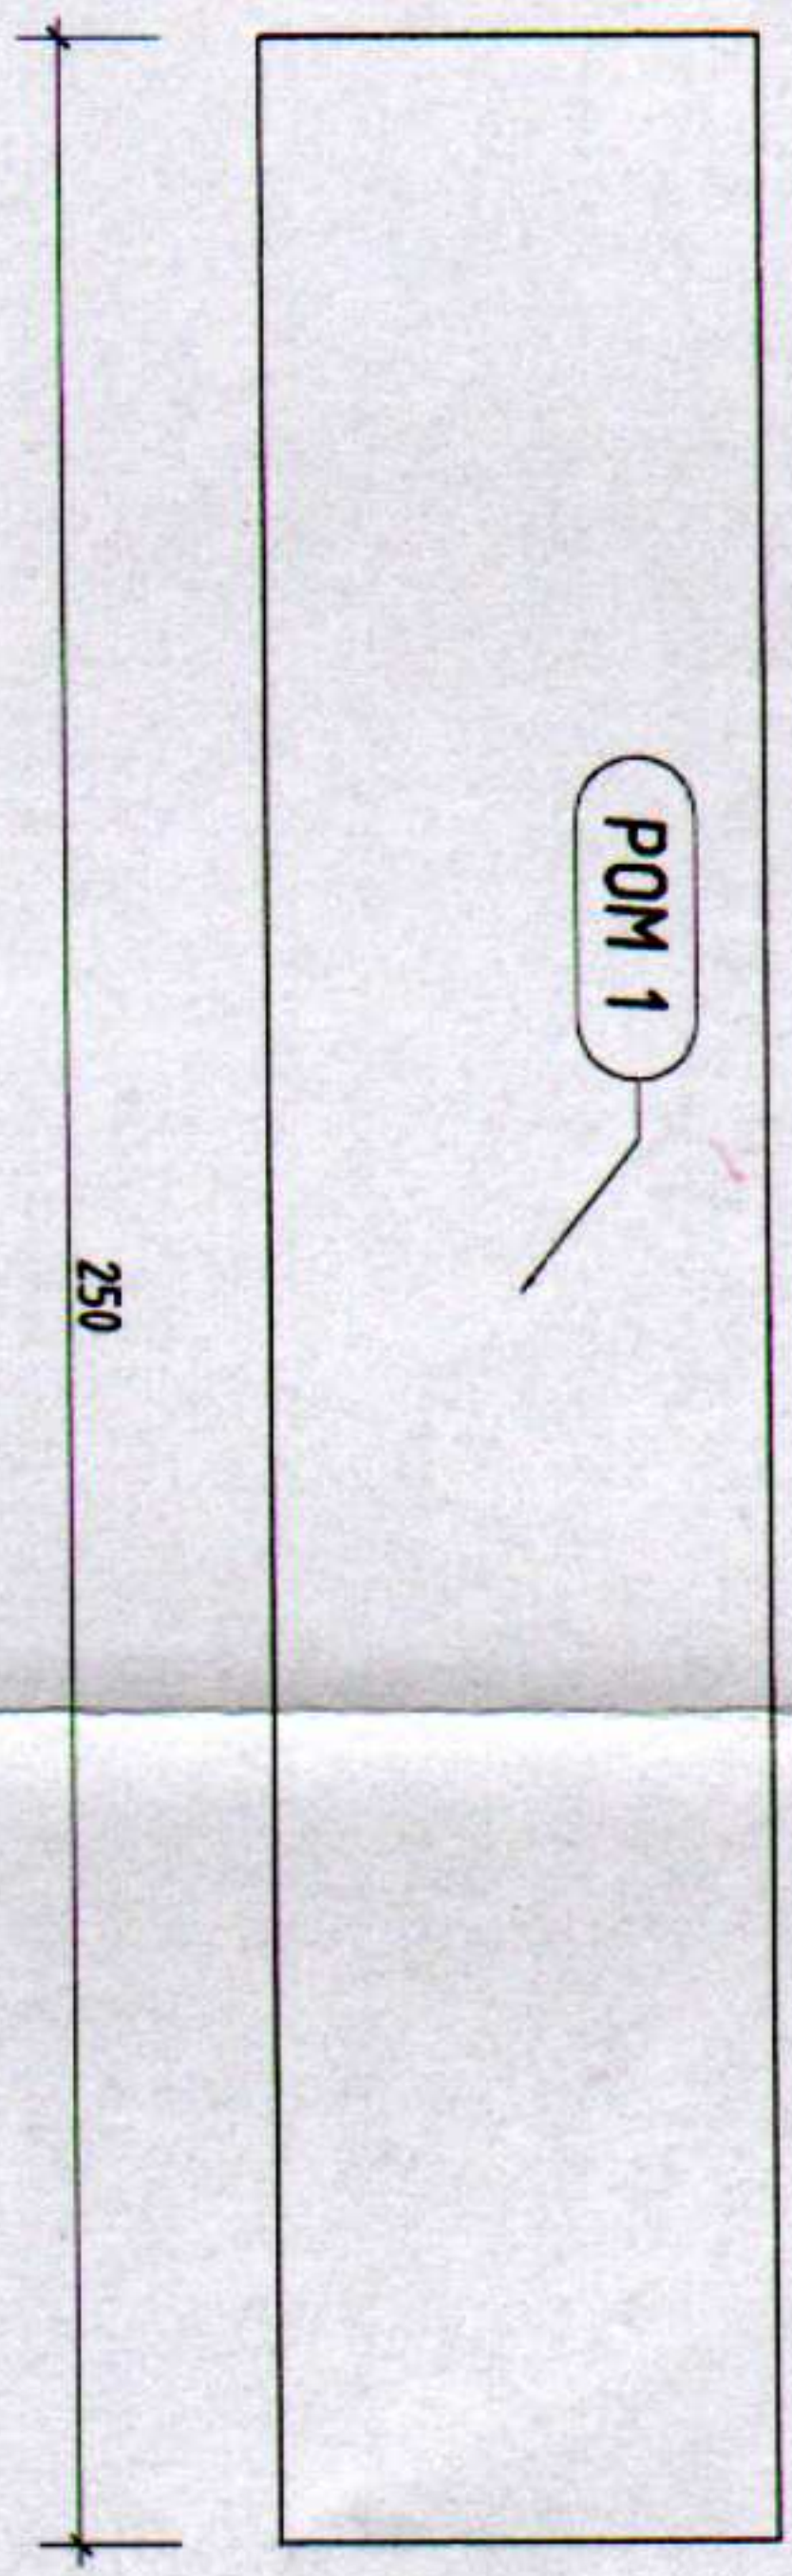

skala 1:2

WYKONAWCA:		PROJEKT:	
INWESTOR: GMINA ZAKRZEW		OBJEKT: ZLOTOPOLICE GMINNY OŚRODEK REKREACJI	
KONSTRUKCJA DREWNIANA - MOŁC:		KONSTRUKCJA PODSTÓW	
ELEMENT		POM 1	
PROJEKTOWAŁ		SPRAWDZIŁ	
NAZWISKO, IMIĘ		Miroslaw Kiecka	
NUMER UPK, SPECJALNOŚĆ		G-VIII-7342/65/94, konstr.-bud.	
DATA PODPIS		03.2010	

Drewno - C27