




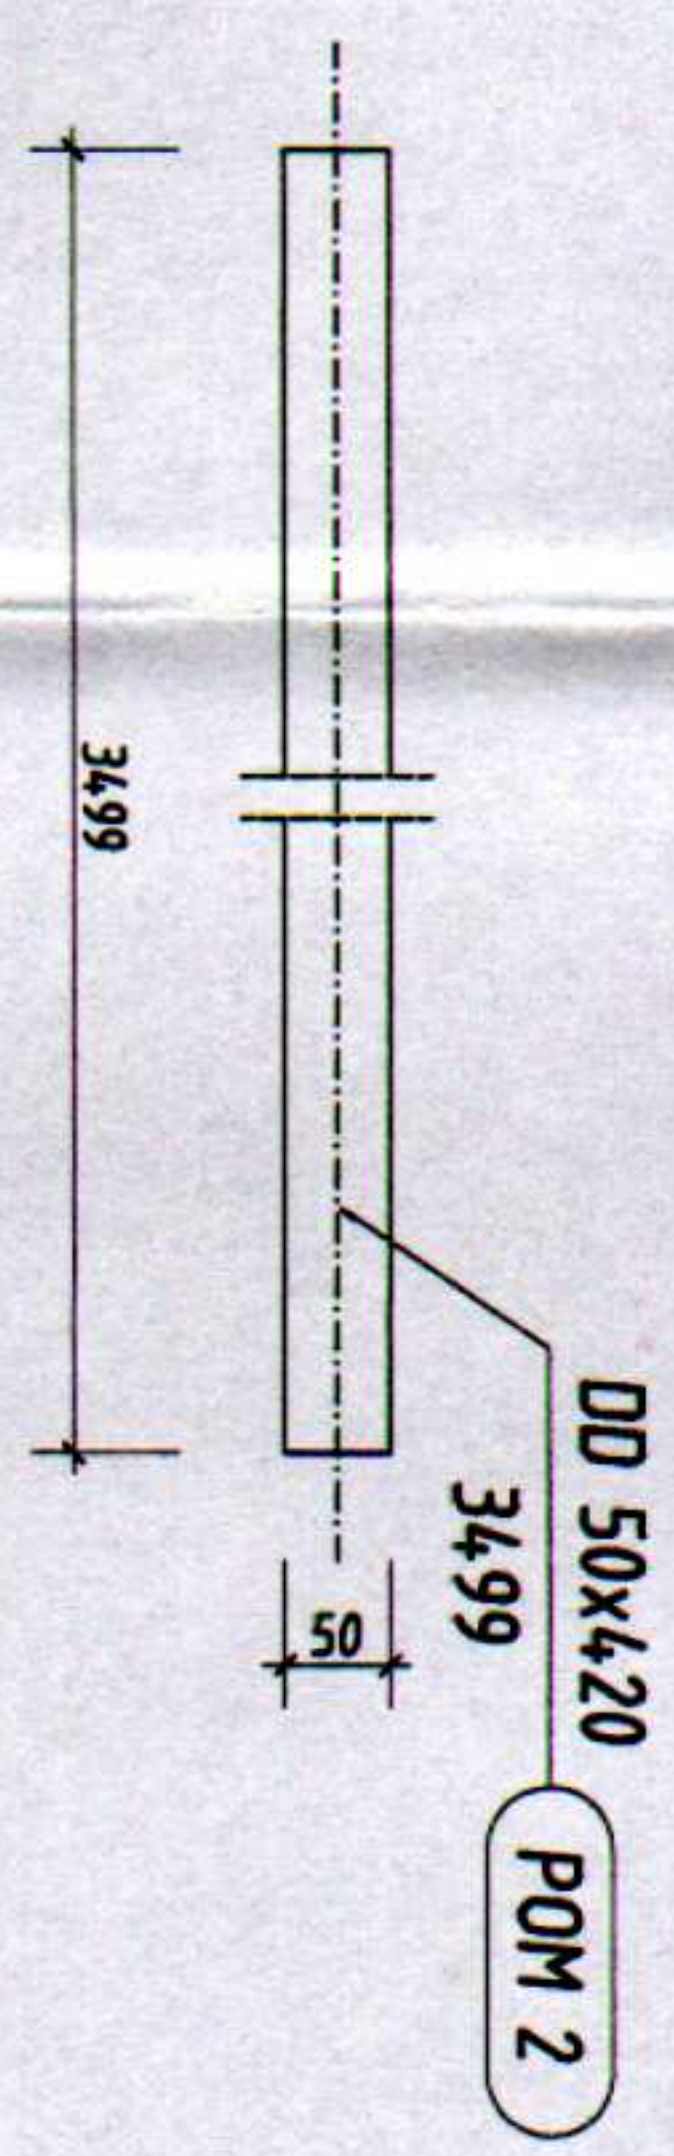

skala 1:10

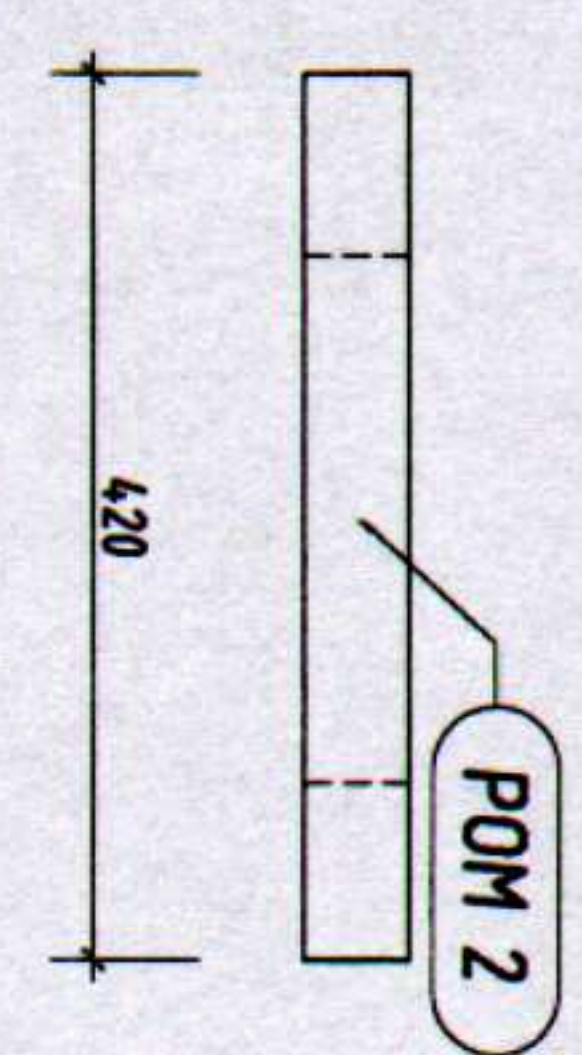

skala 1:10

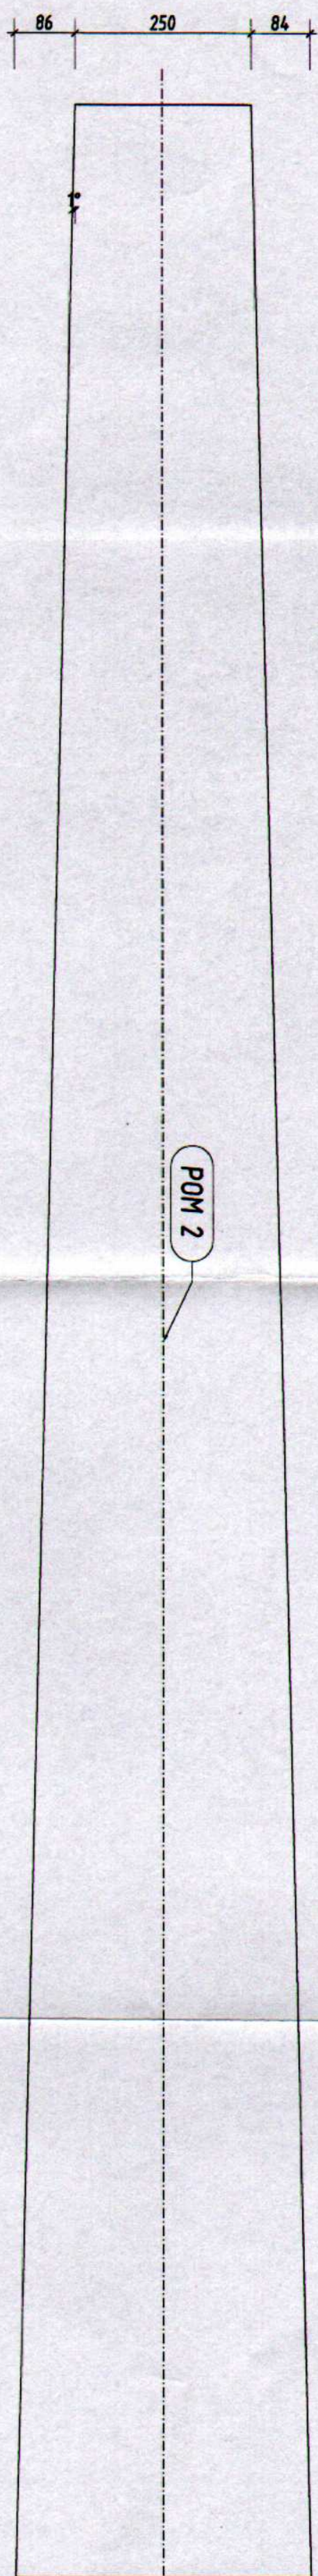

skala 1:10

Drewno - C27

WYKONAWCA:		PROJEKT:	
INWESTOR: GMINA ZAKRZEW		OBJEKT: ZLOTOPOLICE	
KONSTRUKCJA PODSTOIW		GMINNY OŚRODEK REKREACJI	
KONSTRUKCJA DREWNIANA - MOLO:		SKALA: 1 : 10	
ELEMENT		POM 2	
PROJEKTOWAŁ		SPRACOWAŁ	
MIAŁOŚKO, IMIĘ		MIAŁOŚKO, KIECIO	
NUMER UPR. SPECJALNOŚĆ		G-VIII - 7342/65/94, Konstr. - bud.	
DATA: PODPIS		03.2010	