




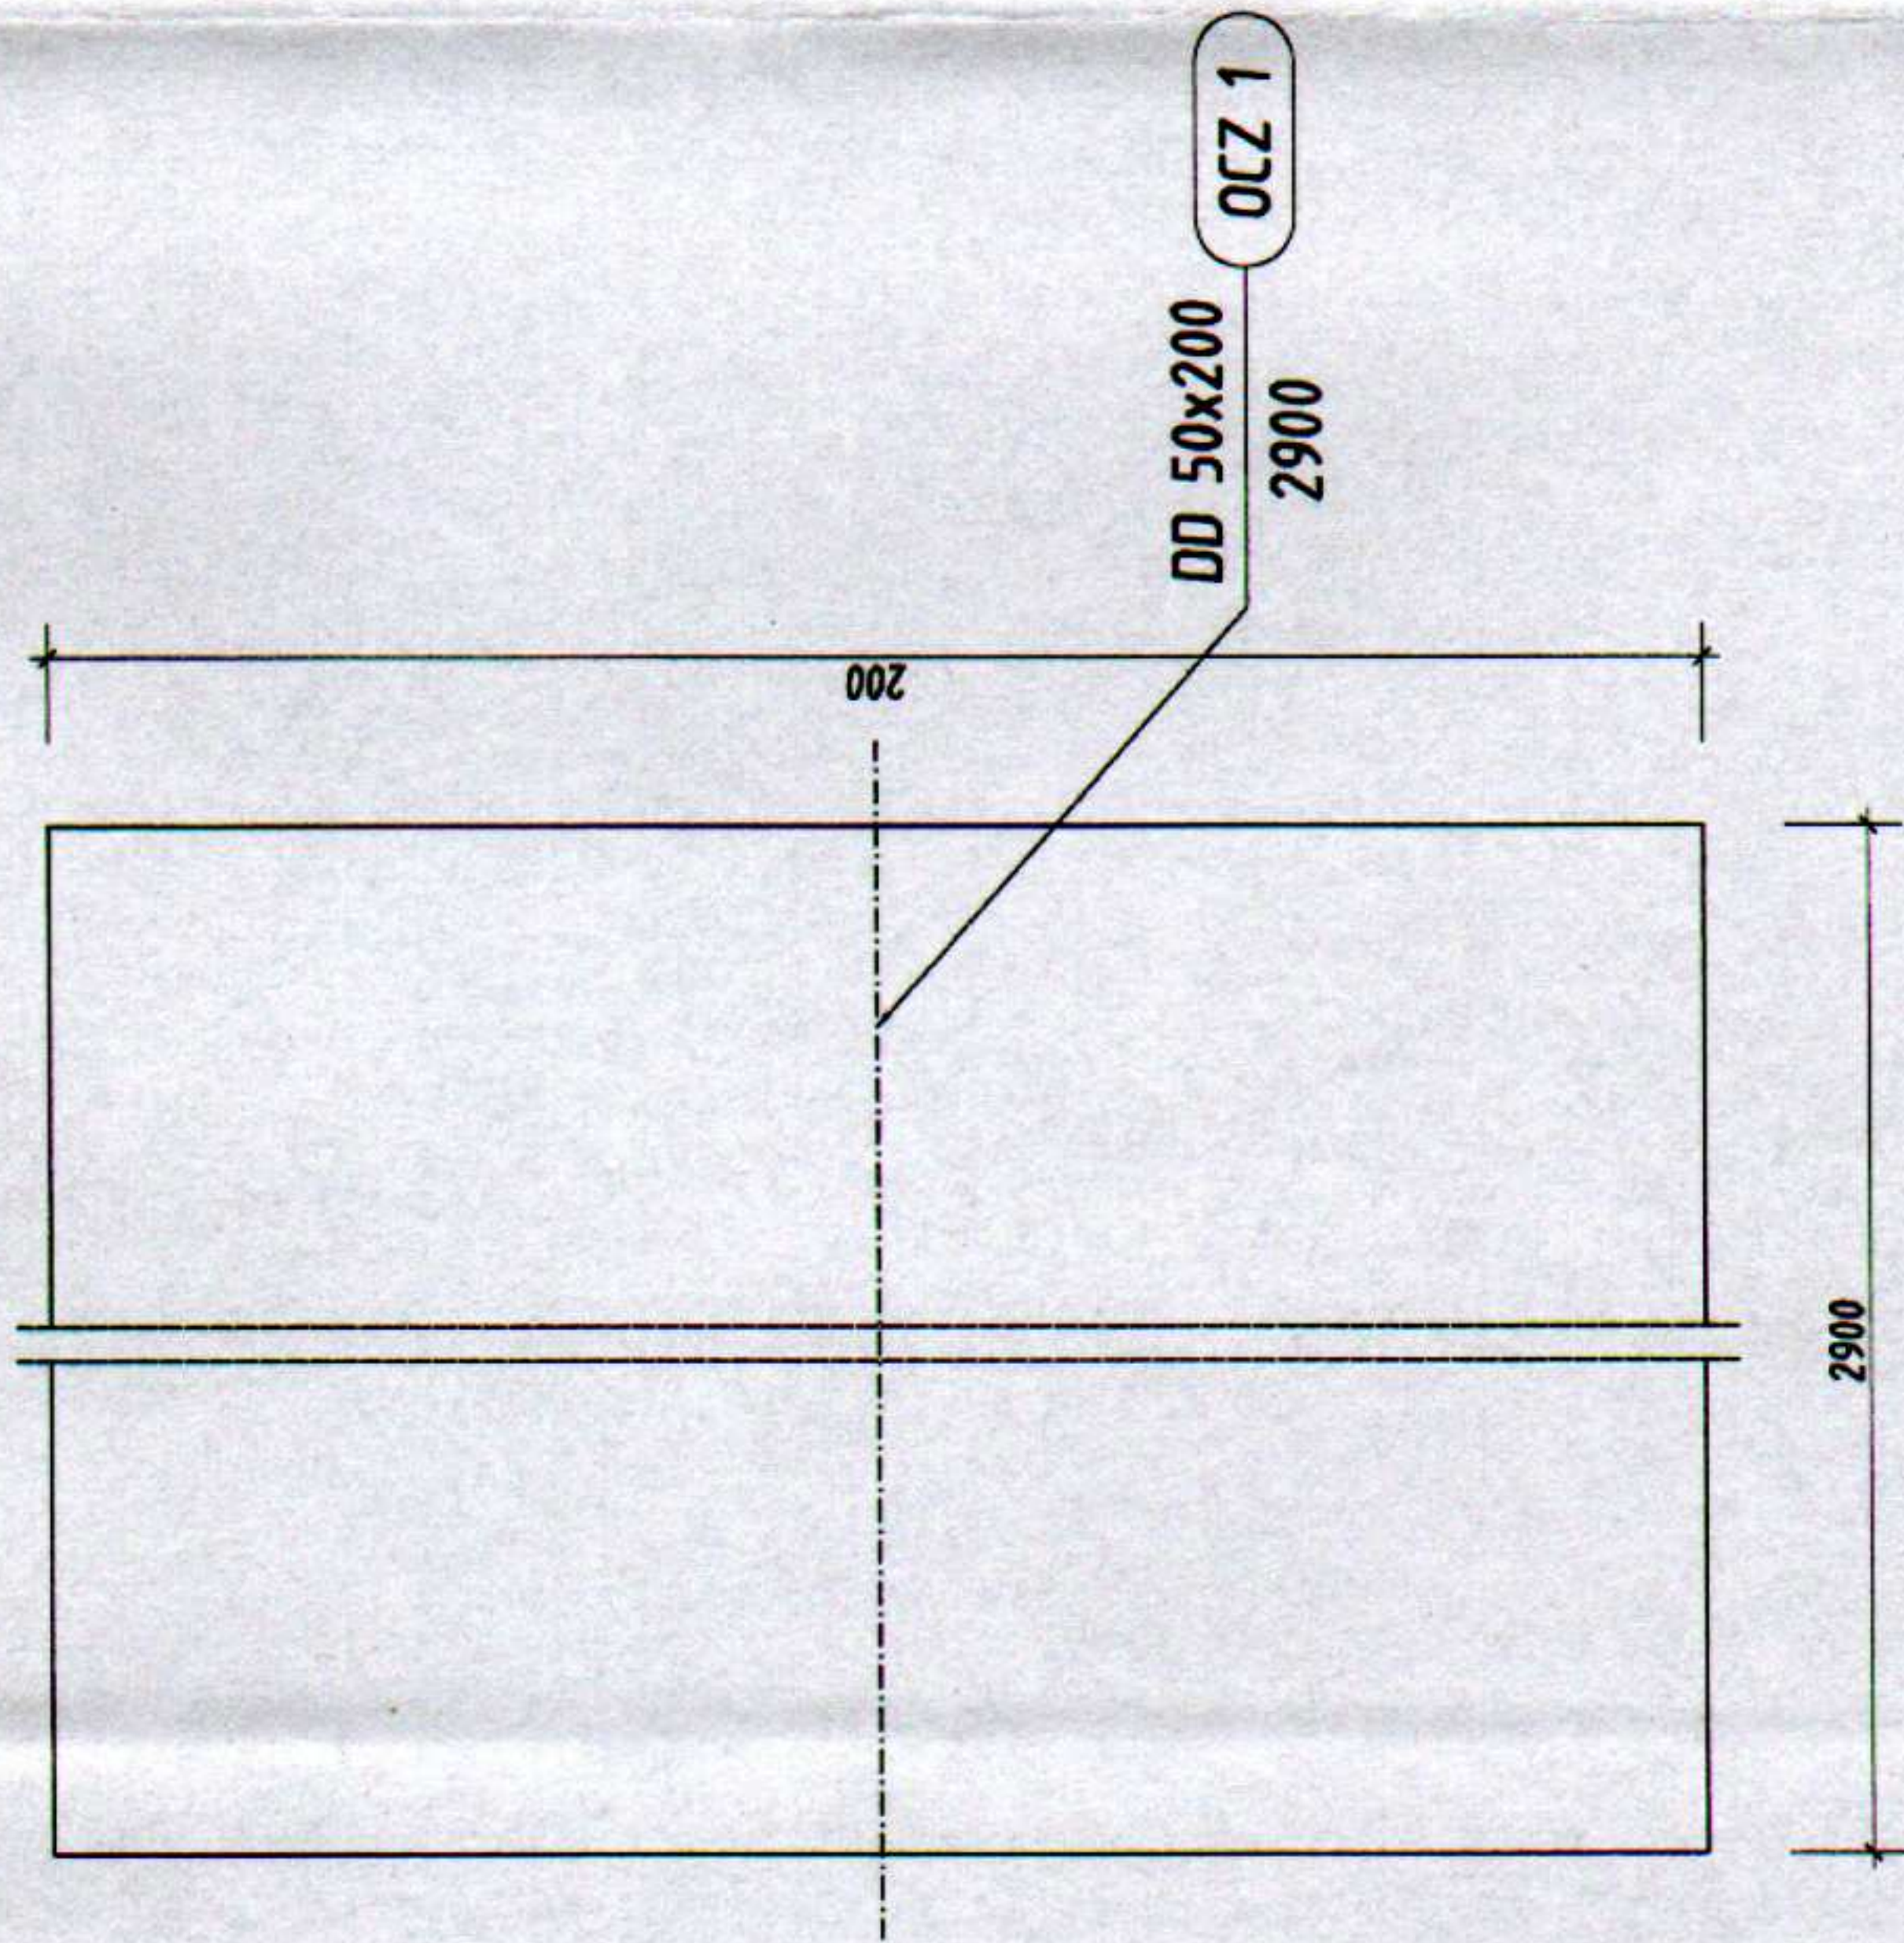

skala 1:2

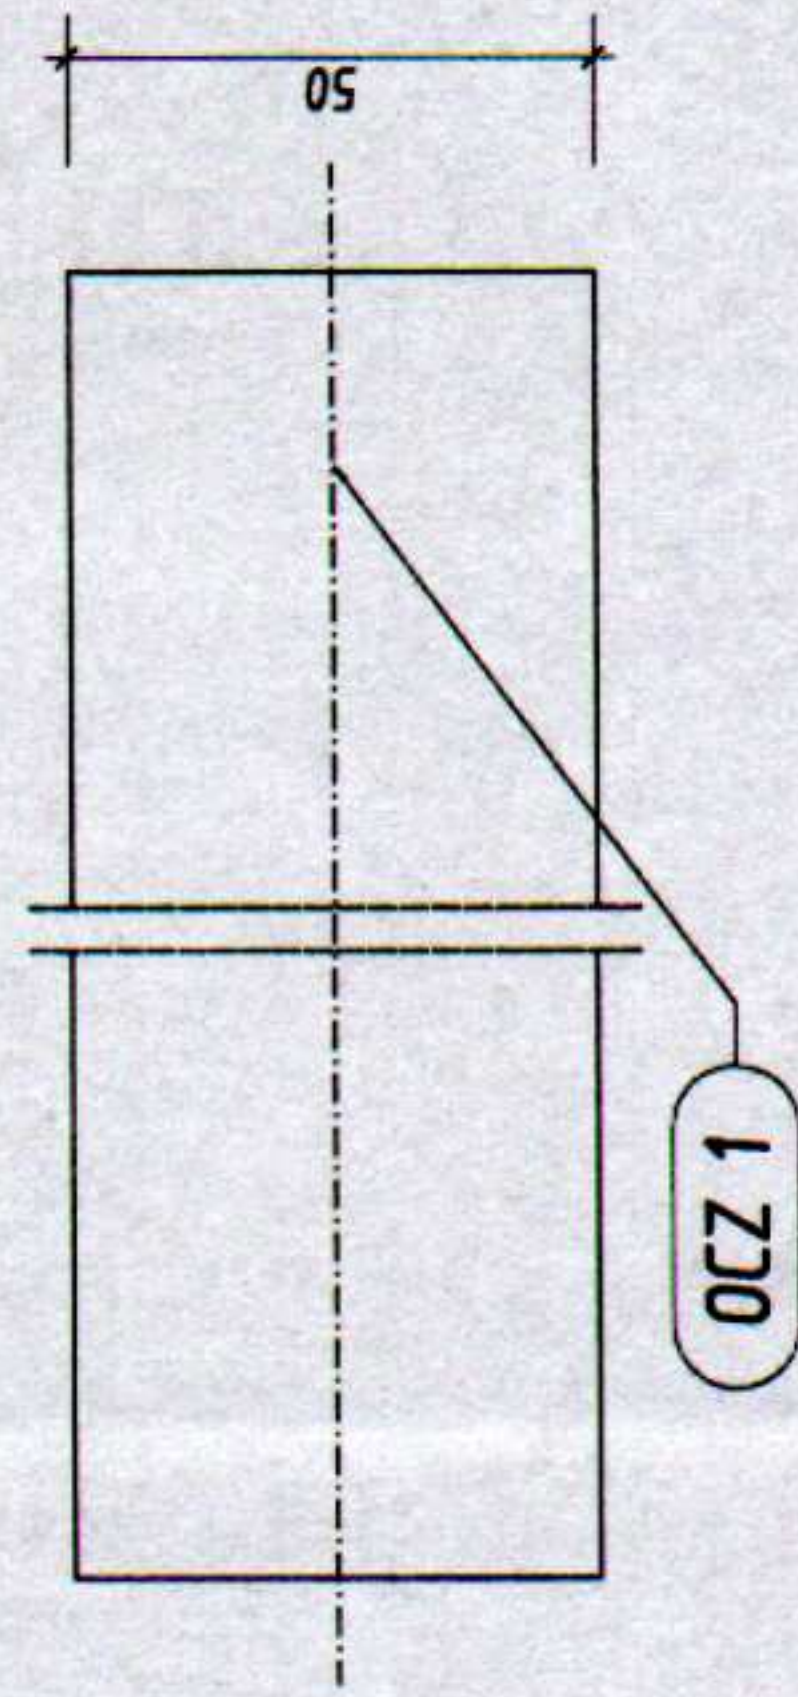

skala 1:2

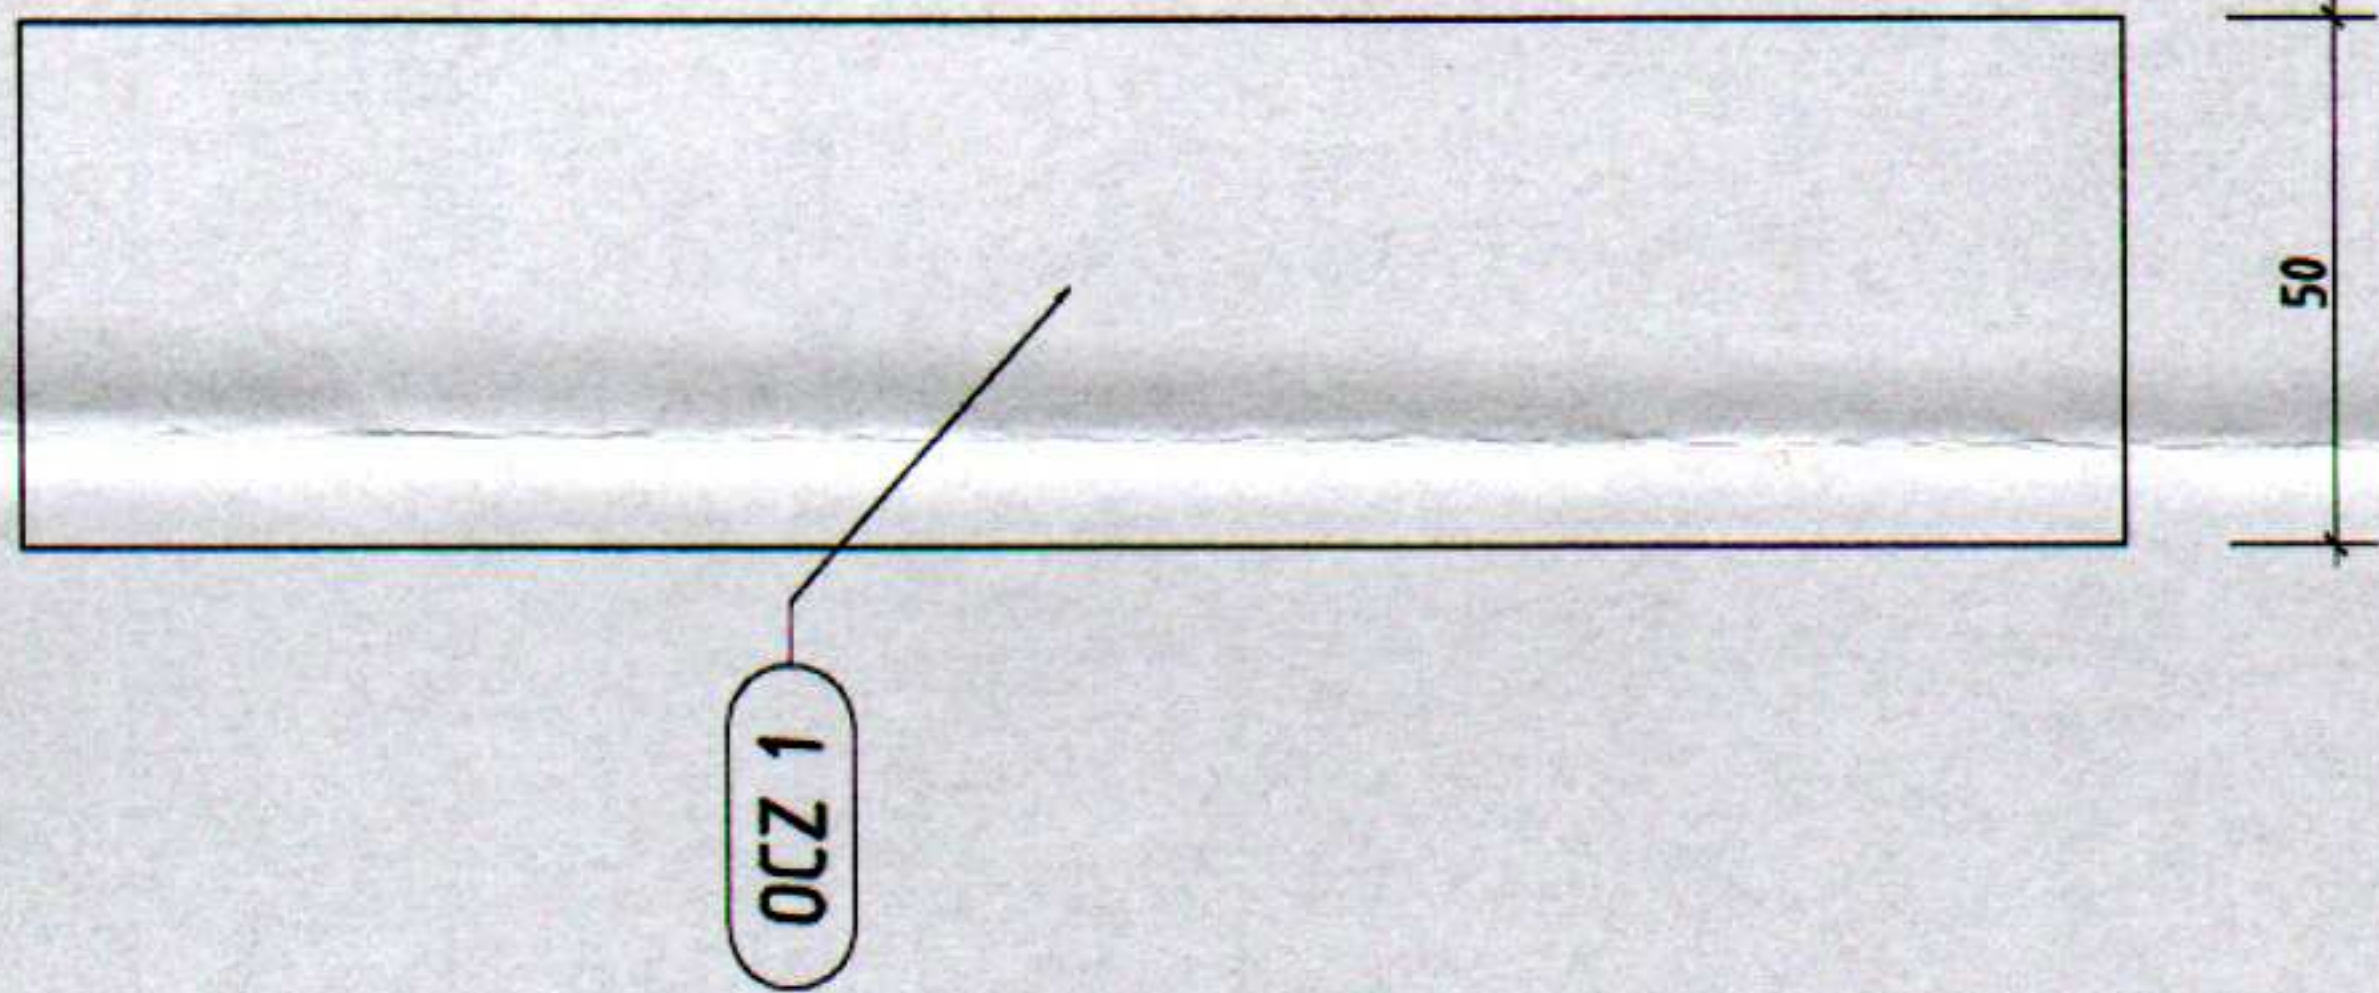

skala 1:2

WYKONAWCA:	PROJEKT:	ZŁOTOPOLICE	
INWESTOR: GMINA ZAKRZEW	OBIEKT: GMINNY OŚRODEK REKREACJI	KONSTRUKCJA POMOSTÓW	
Konstrukcja Drewniana - Moło:		SKALA: 1 : 2	NR RYSUNKU: OCZ 1
ELEMENT		Brutto: konstrukcja	
PROJEKTOWAŁ		SPRAWDZIŁ	
NAMISKO, IMIĘ	Miroslaw Kiecka		
NUMER UPR. SPECJALNOŚĆ	G-VIII-7342/65/94, konstr. - bud.		
DATA, PODPIS	03.2010		