


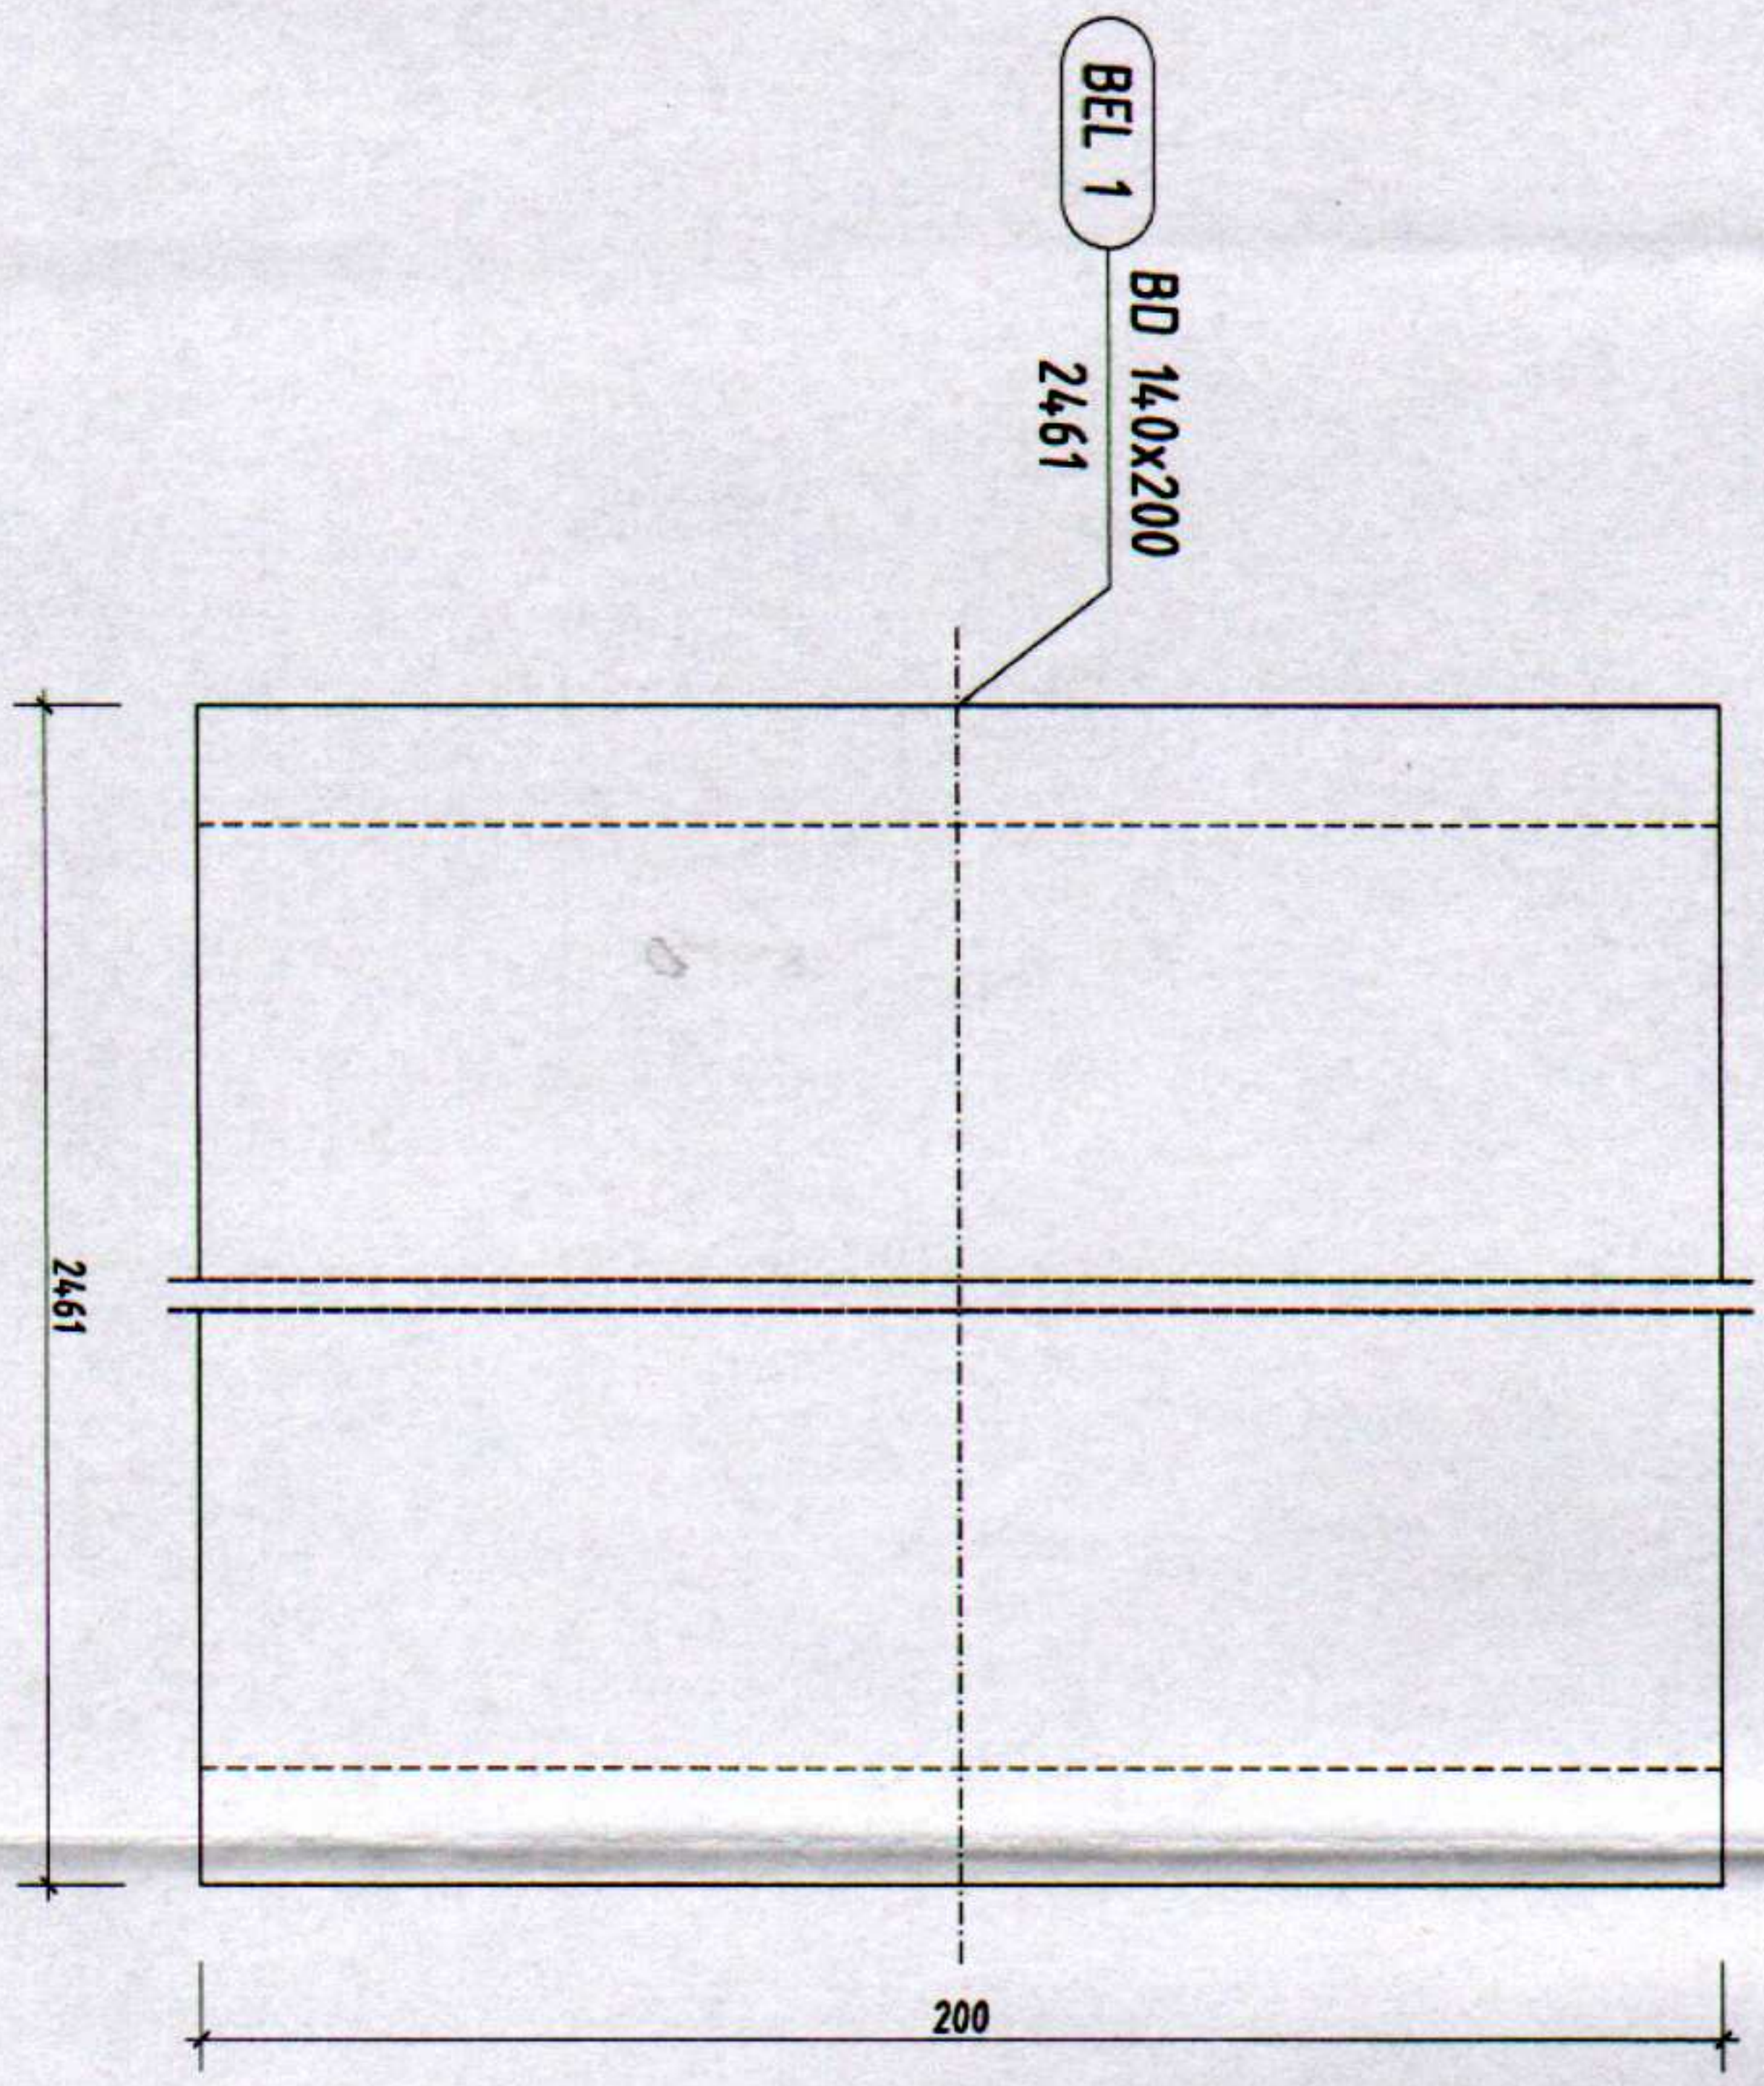


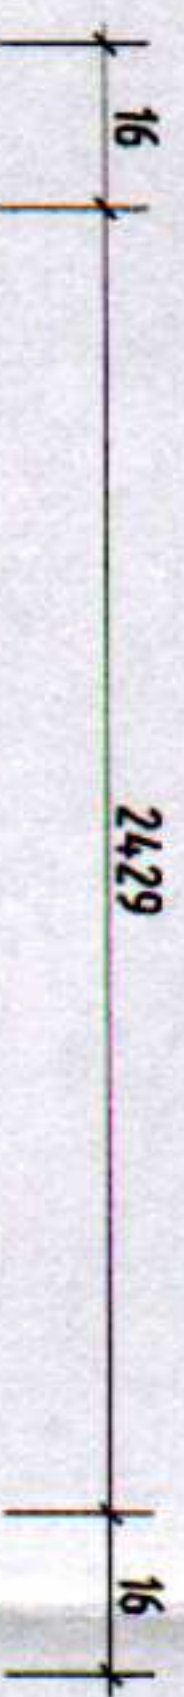

skala 1:2

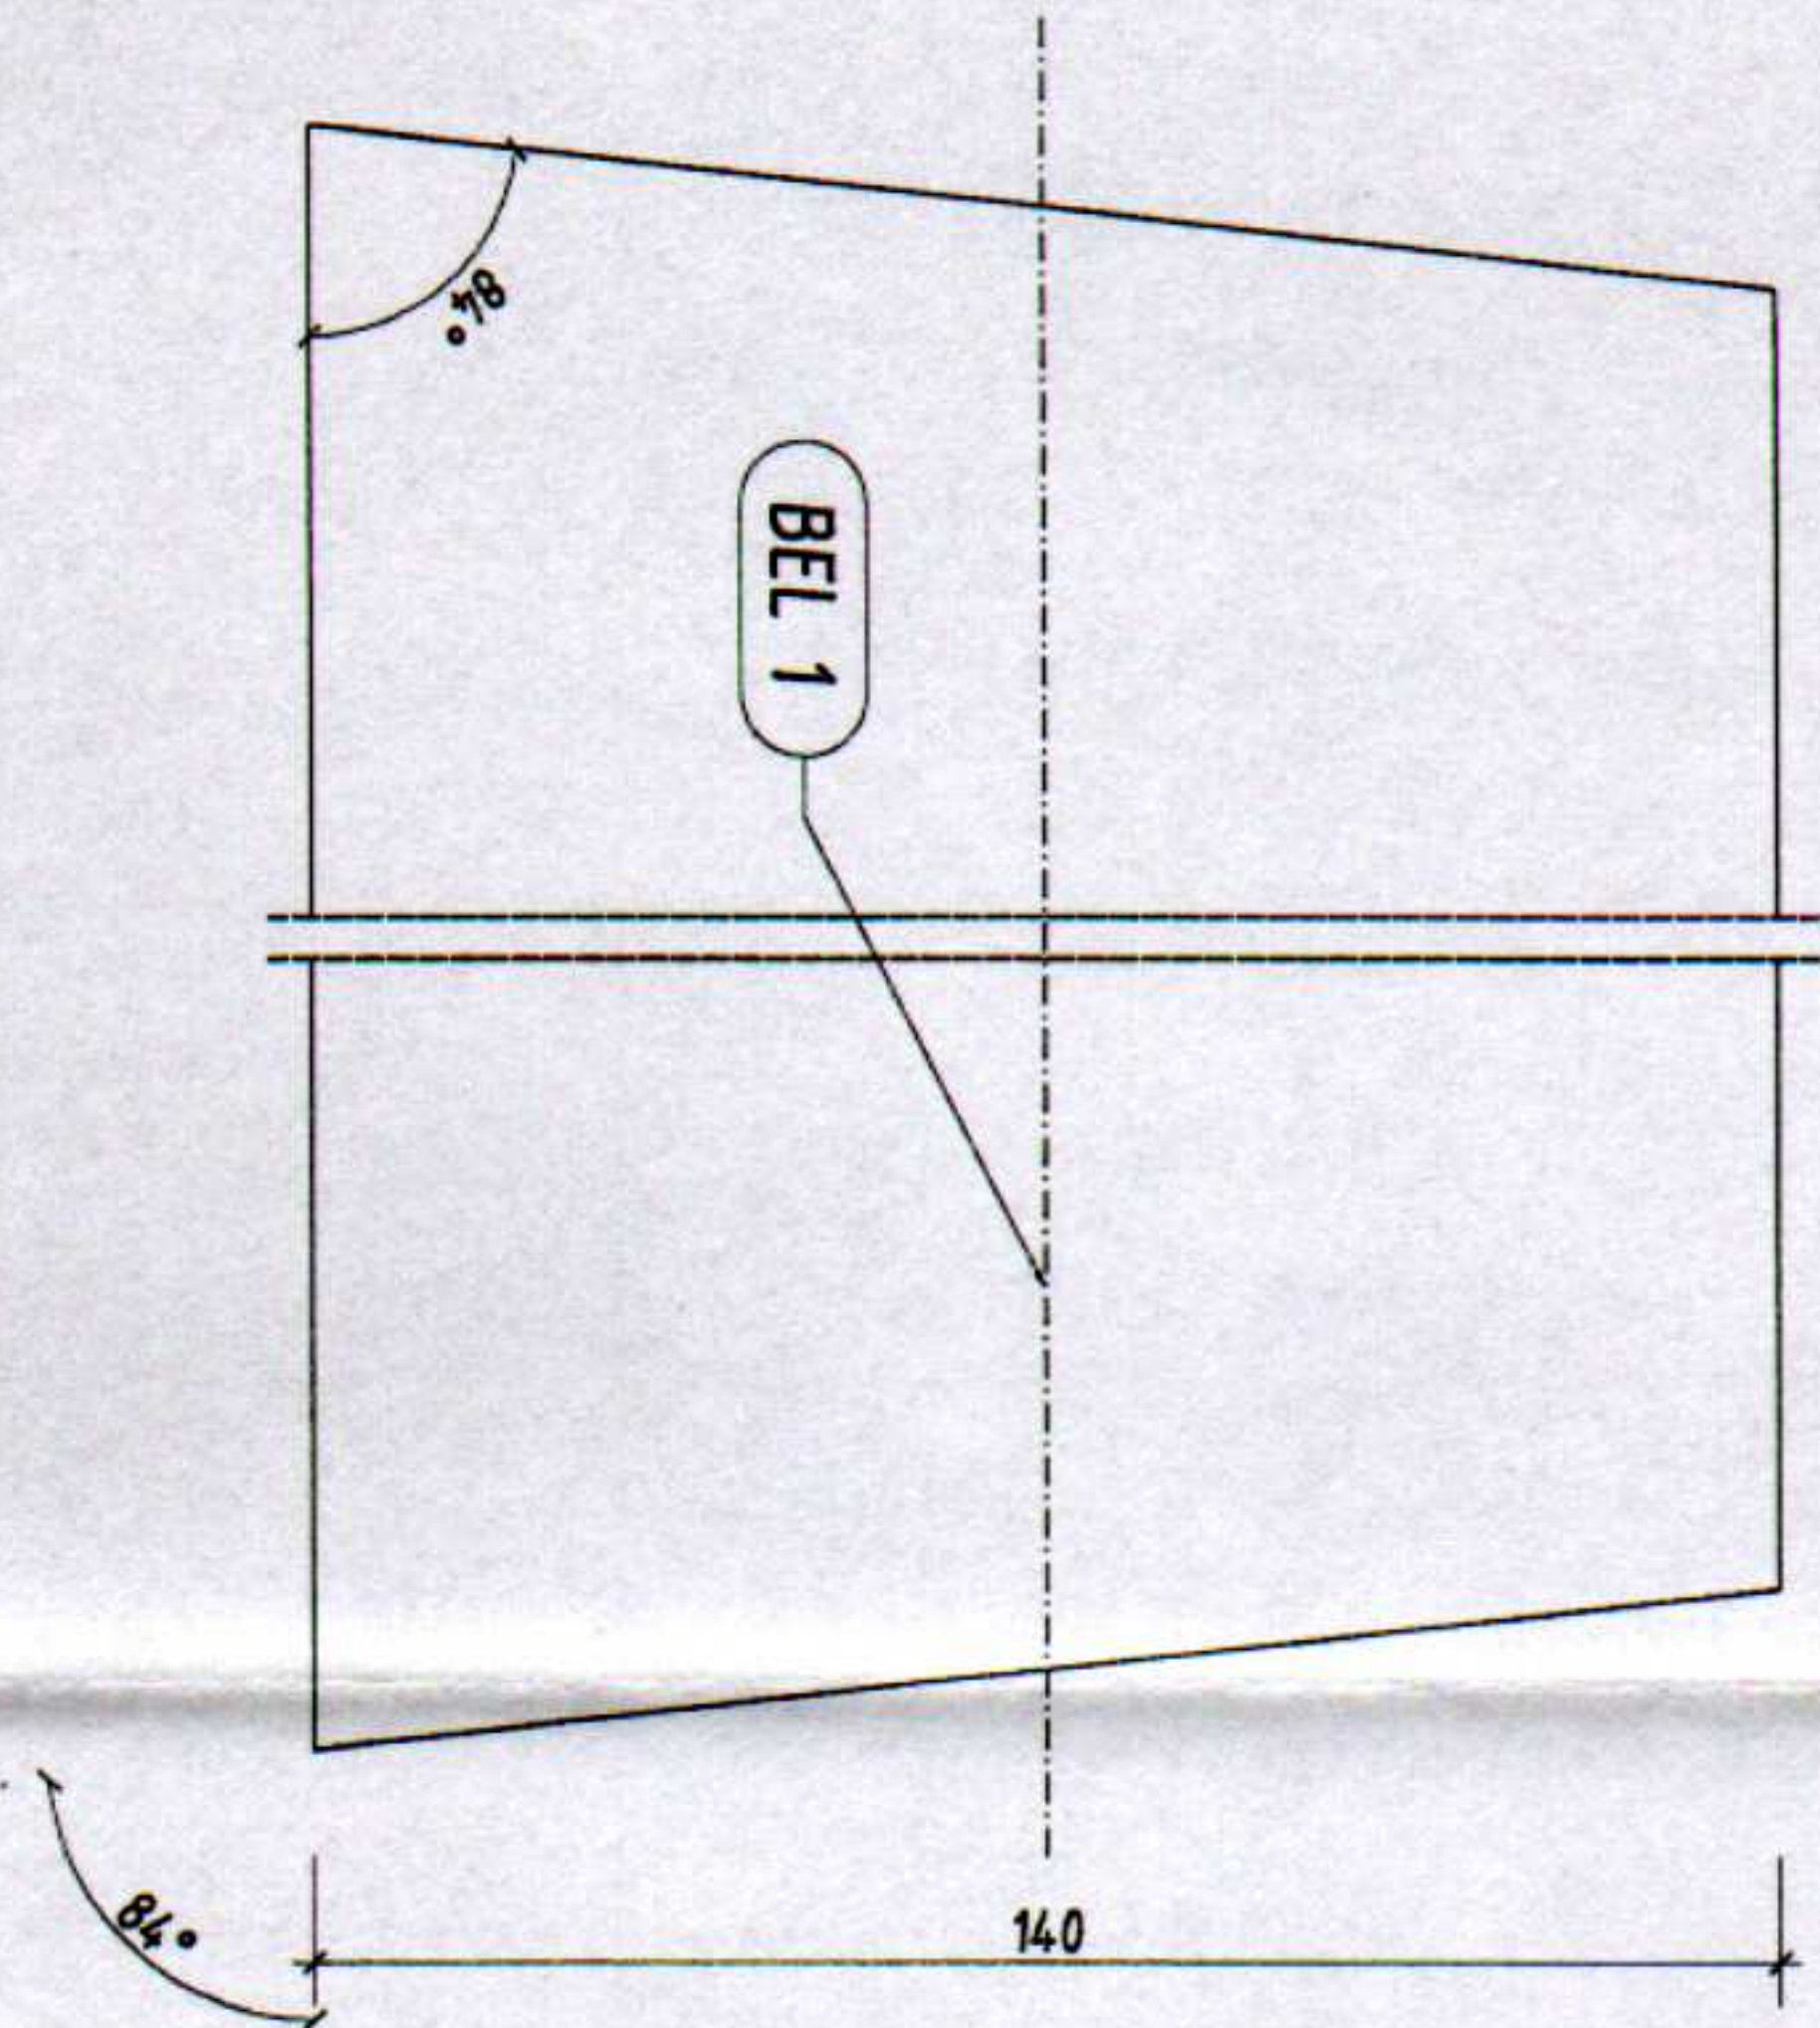

skala 1:2

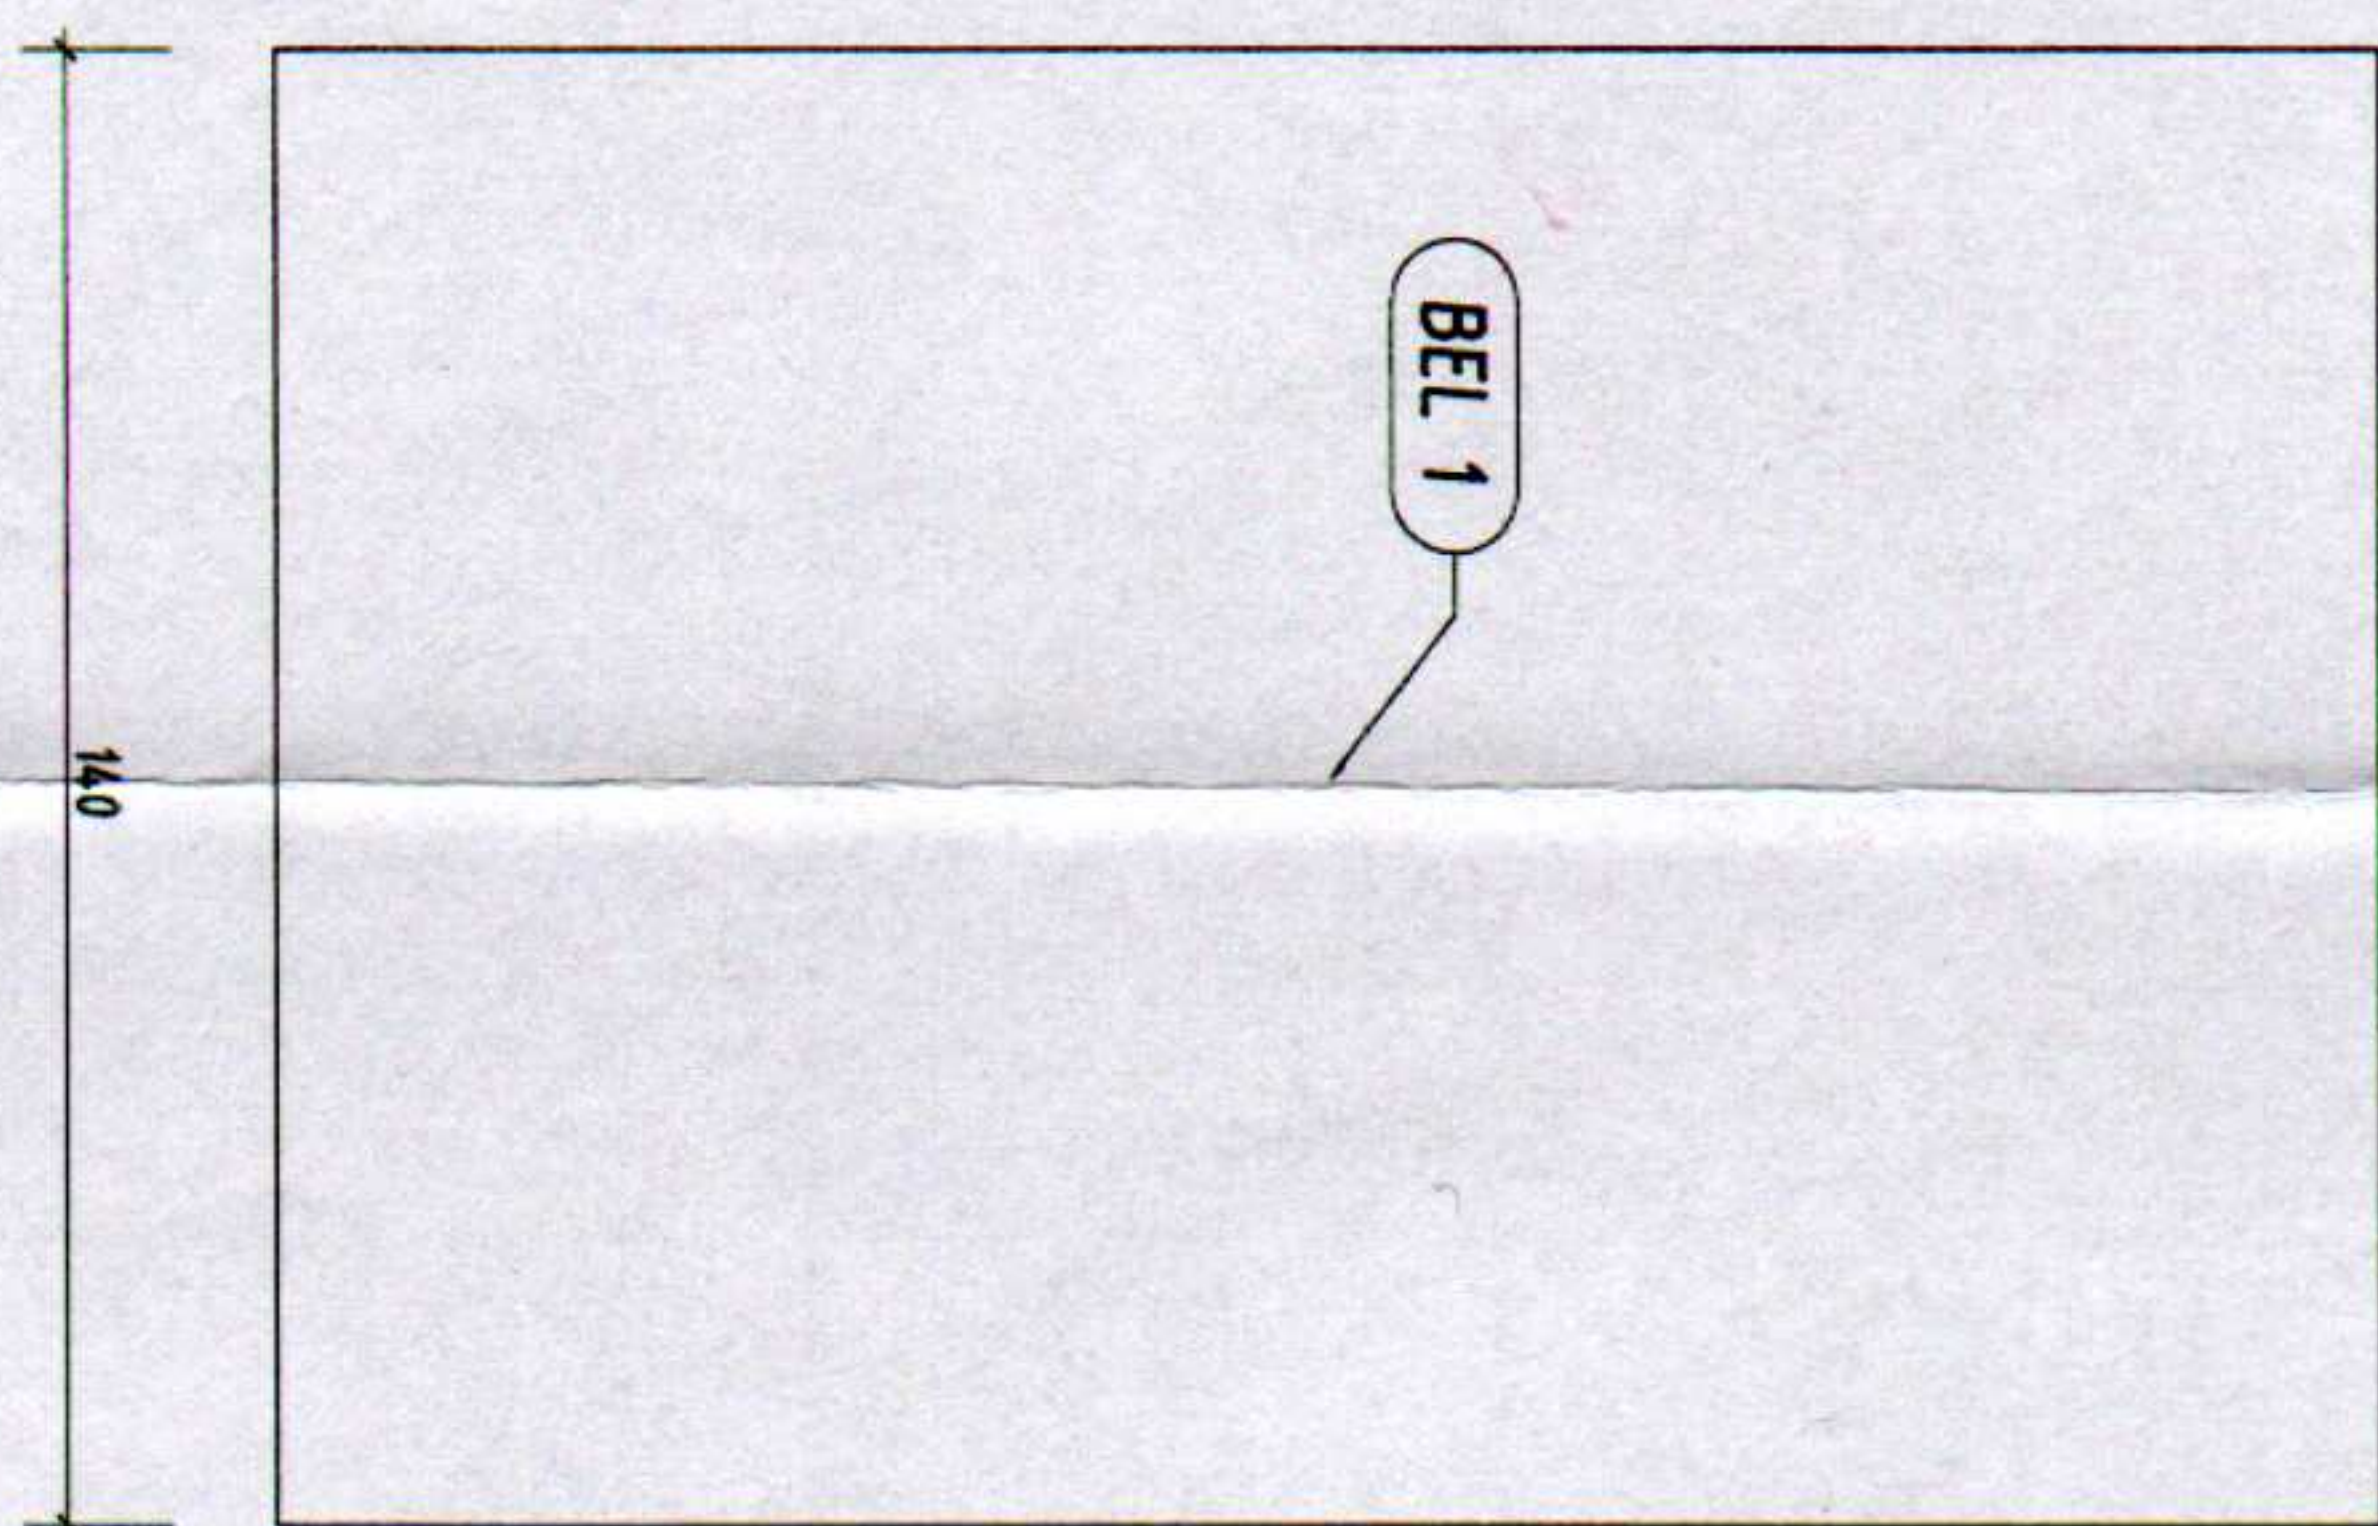

skala 1:2

Drewno - C27

WYKONAWCA:		PROJEKT:	
INWESTOR: GMINA ZAKRZEW		OBIEKT: ZLOTOPOLICE	
KONSTRUKCJA DREWNIANA - MOLO		GMINNY OŚRODEK REKREACJI	
ELEMENT		BEL 1	
WZMISKO, IMIĘ		PROJEKTOWAŁ	
NUMER UPR. SPECJALNOŚĆ		BRZĄZO: 1:2	
DATA, PODPIS		SPRAWDZIŁ	