




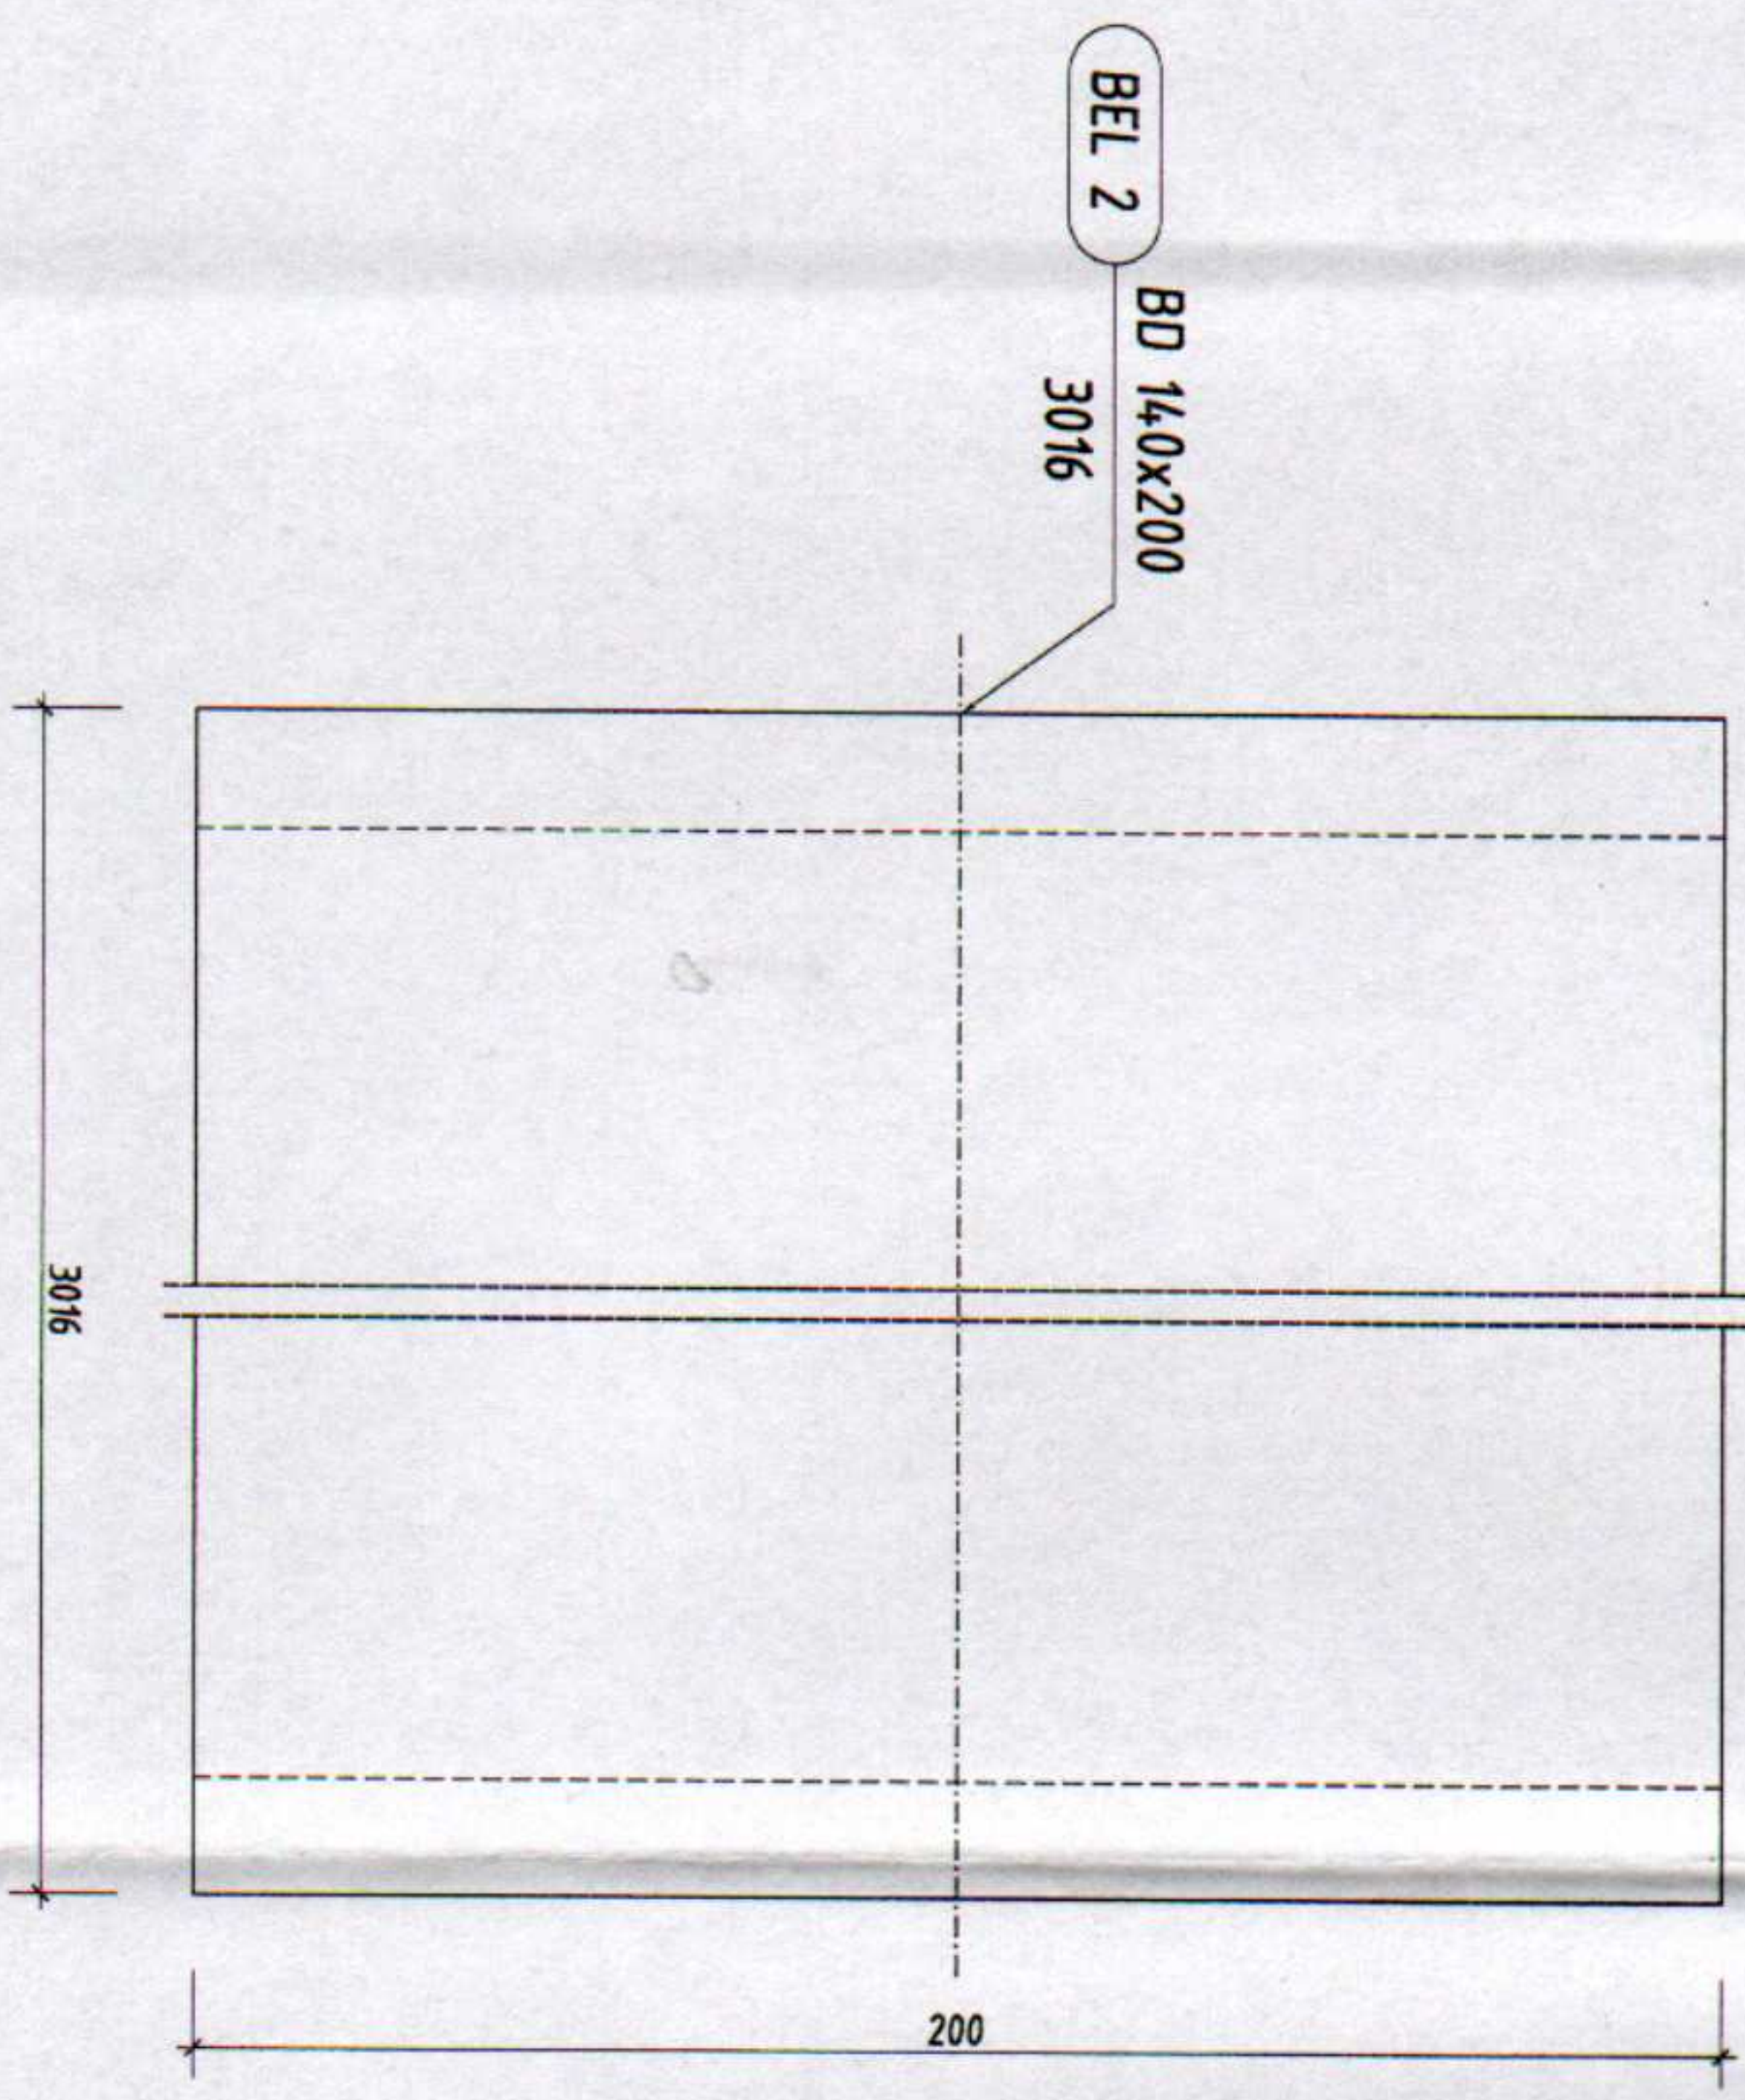

skala 1:2

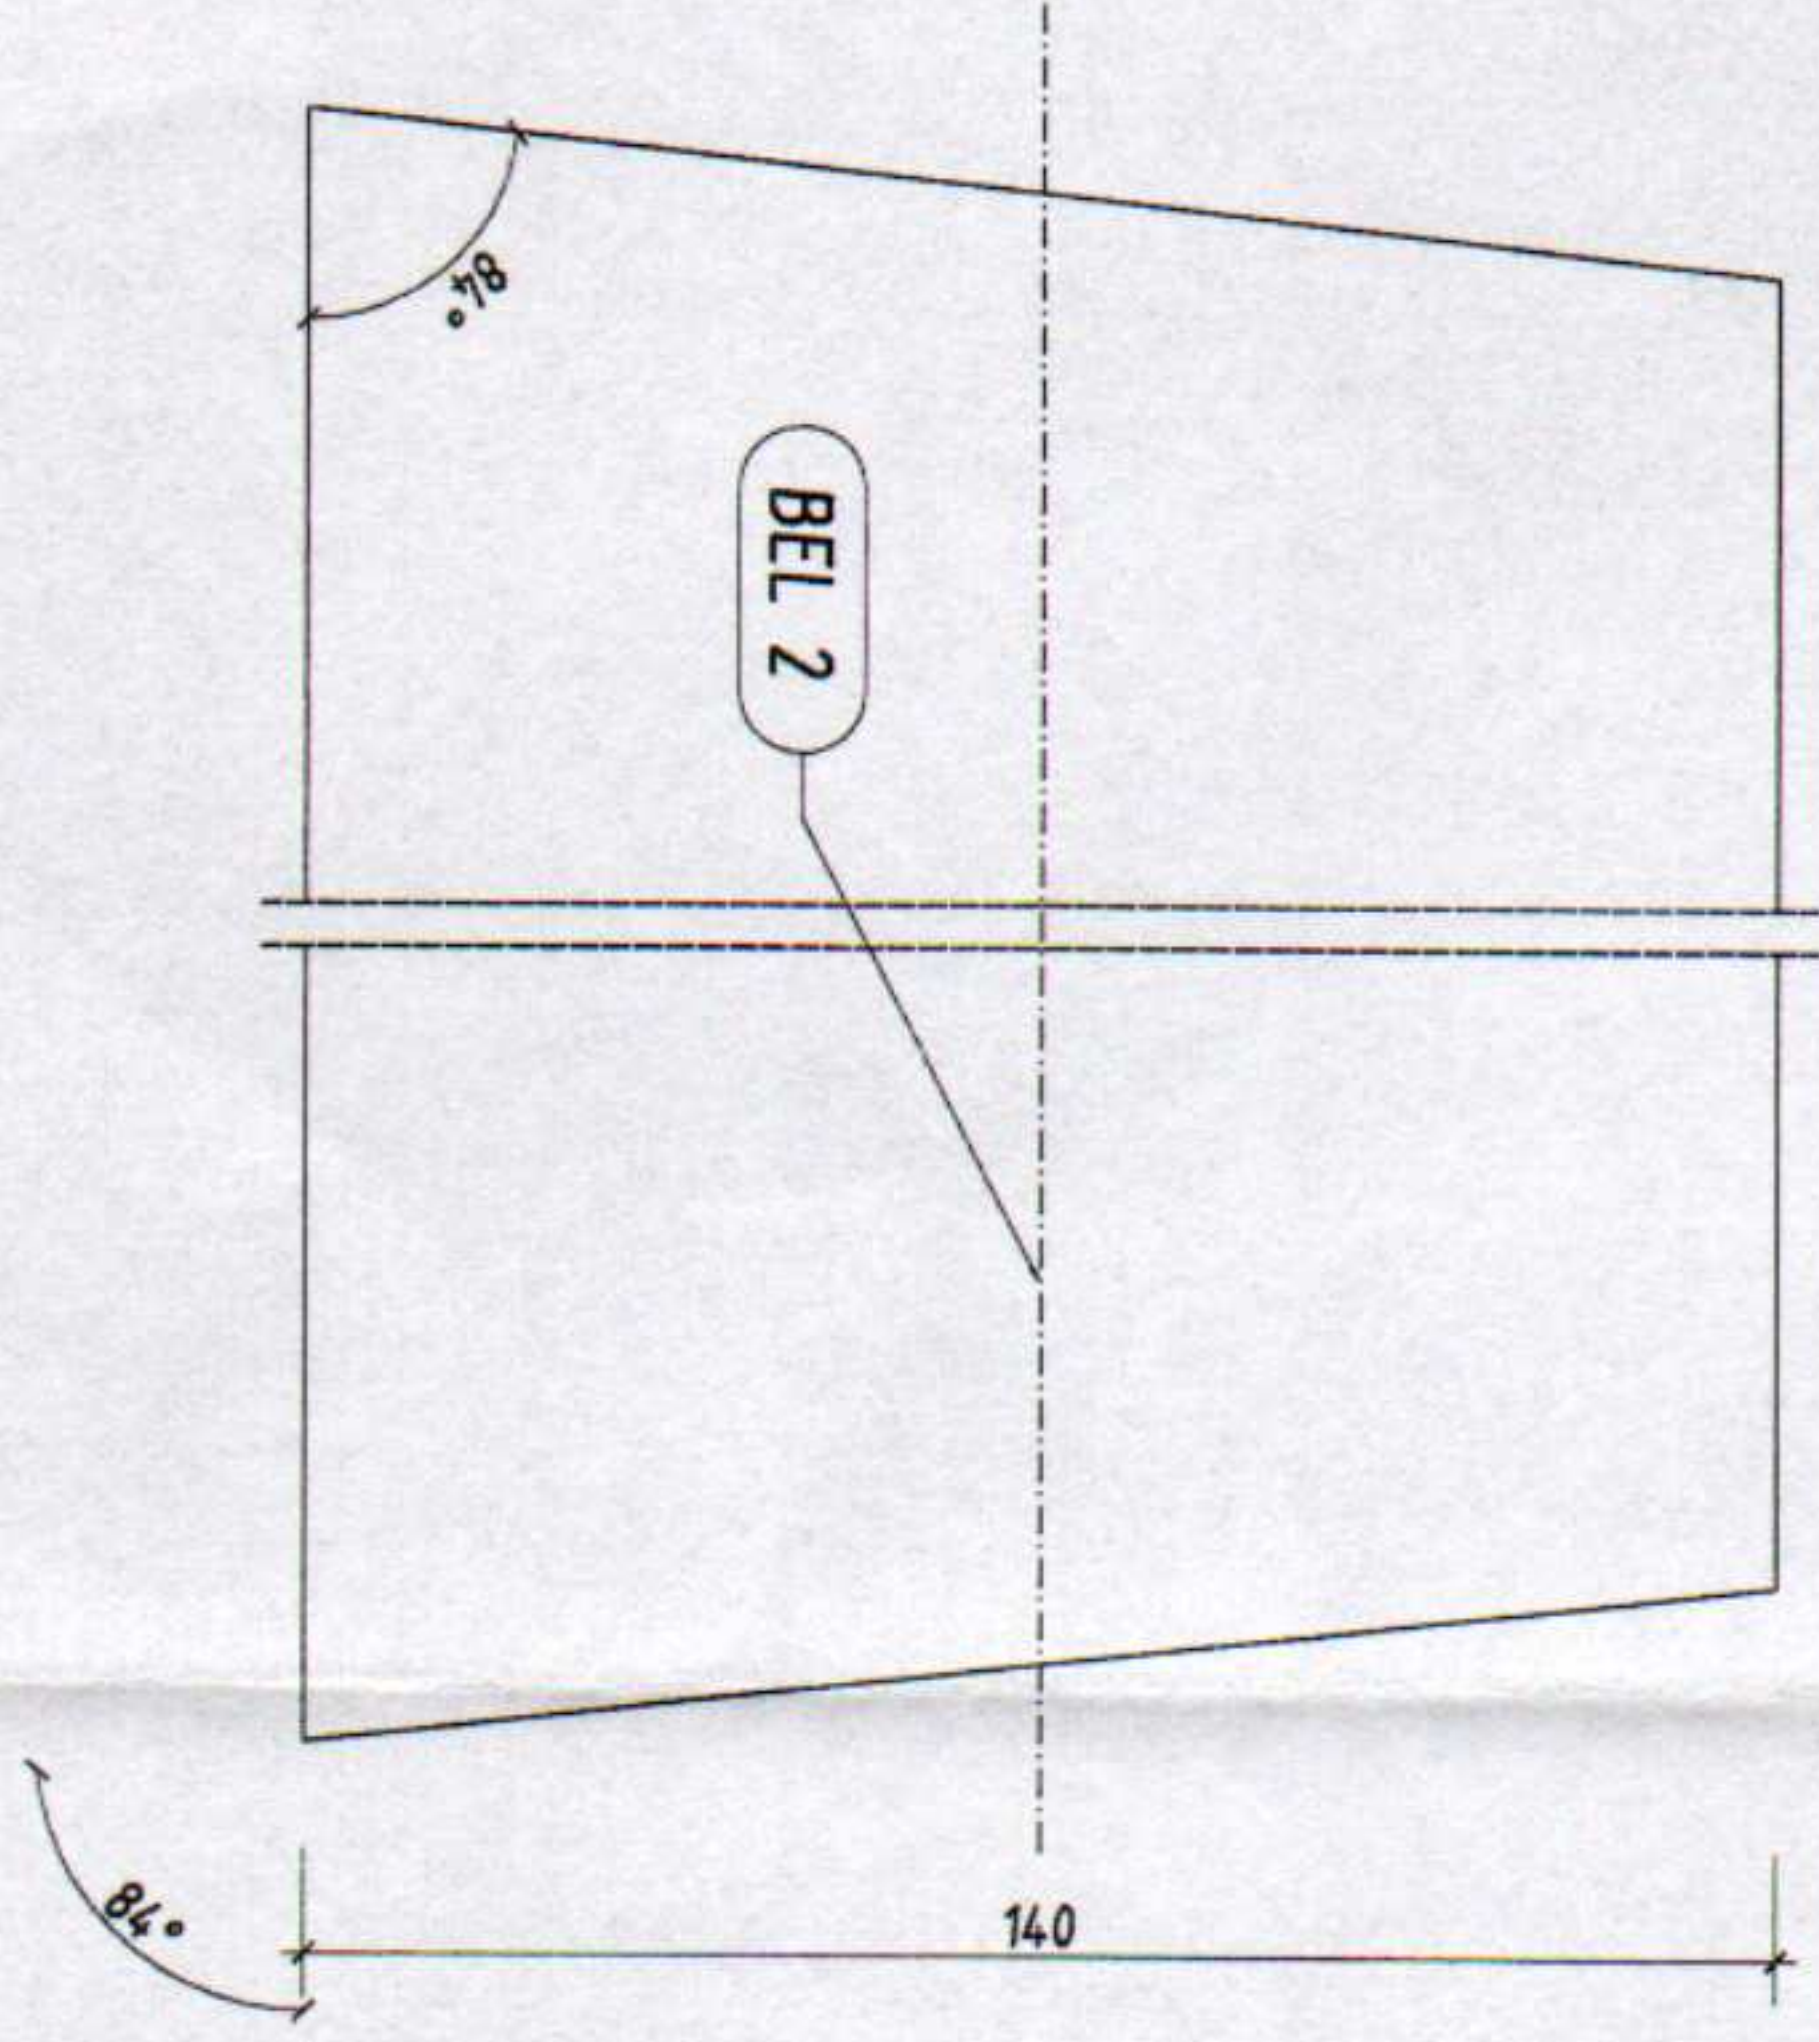

skala 1:2

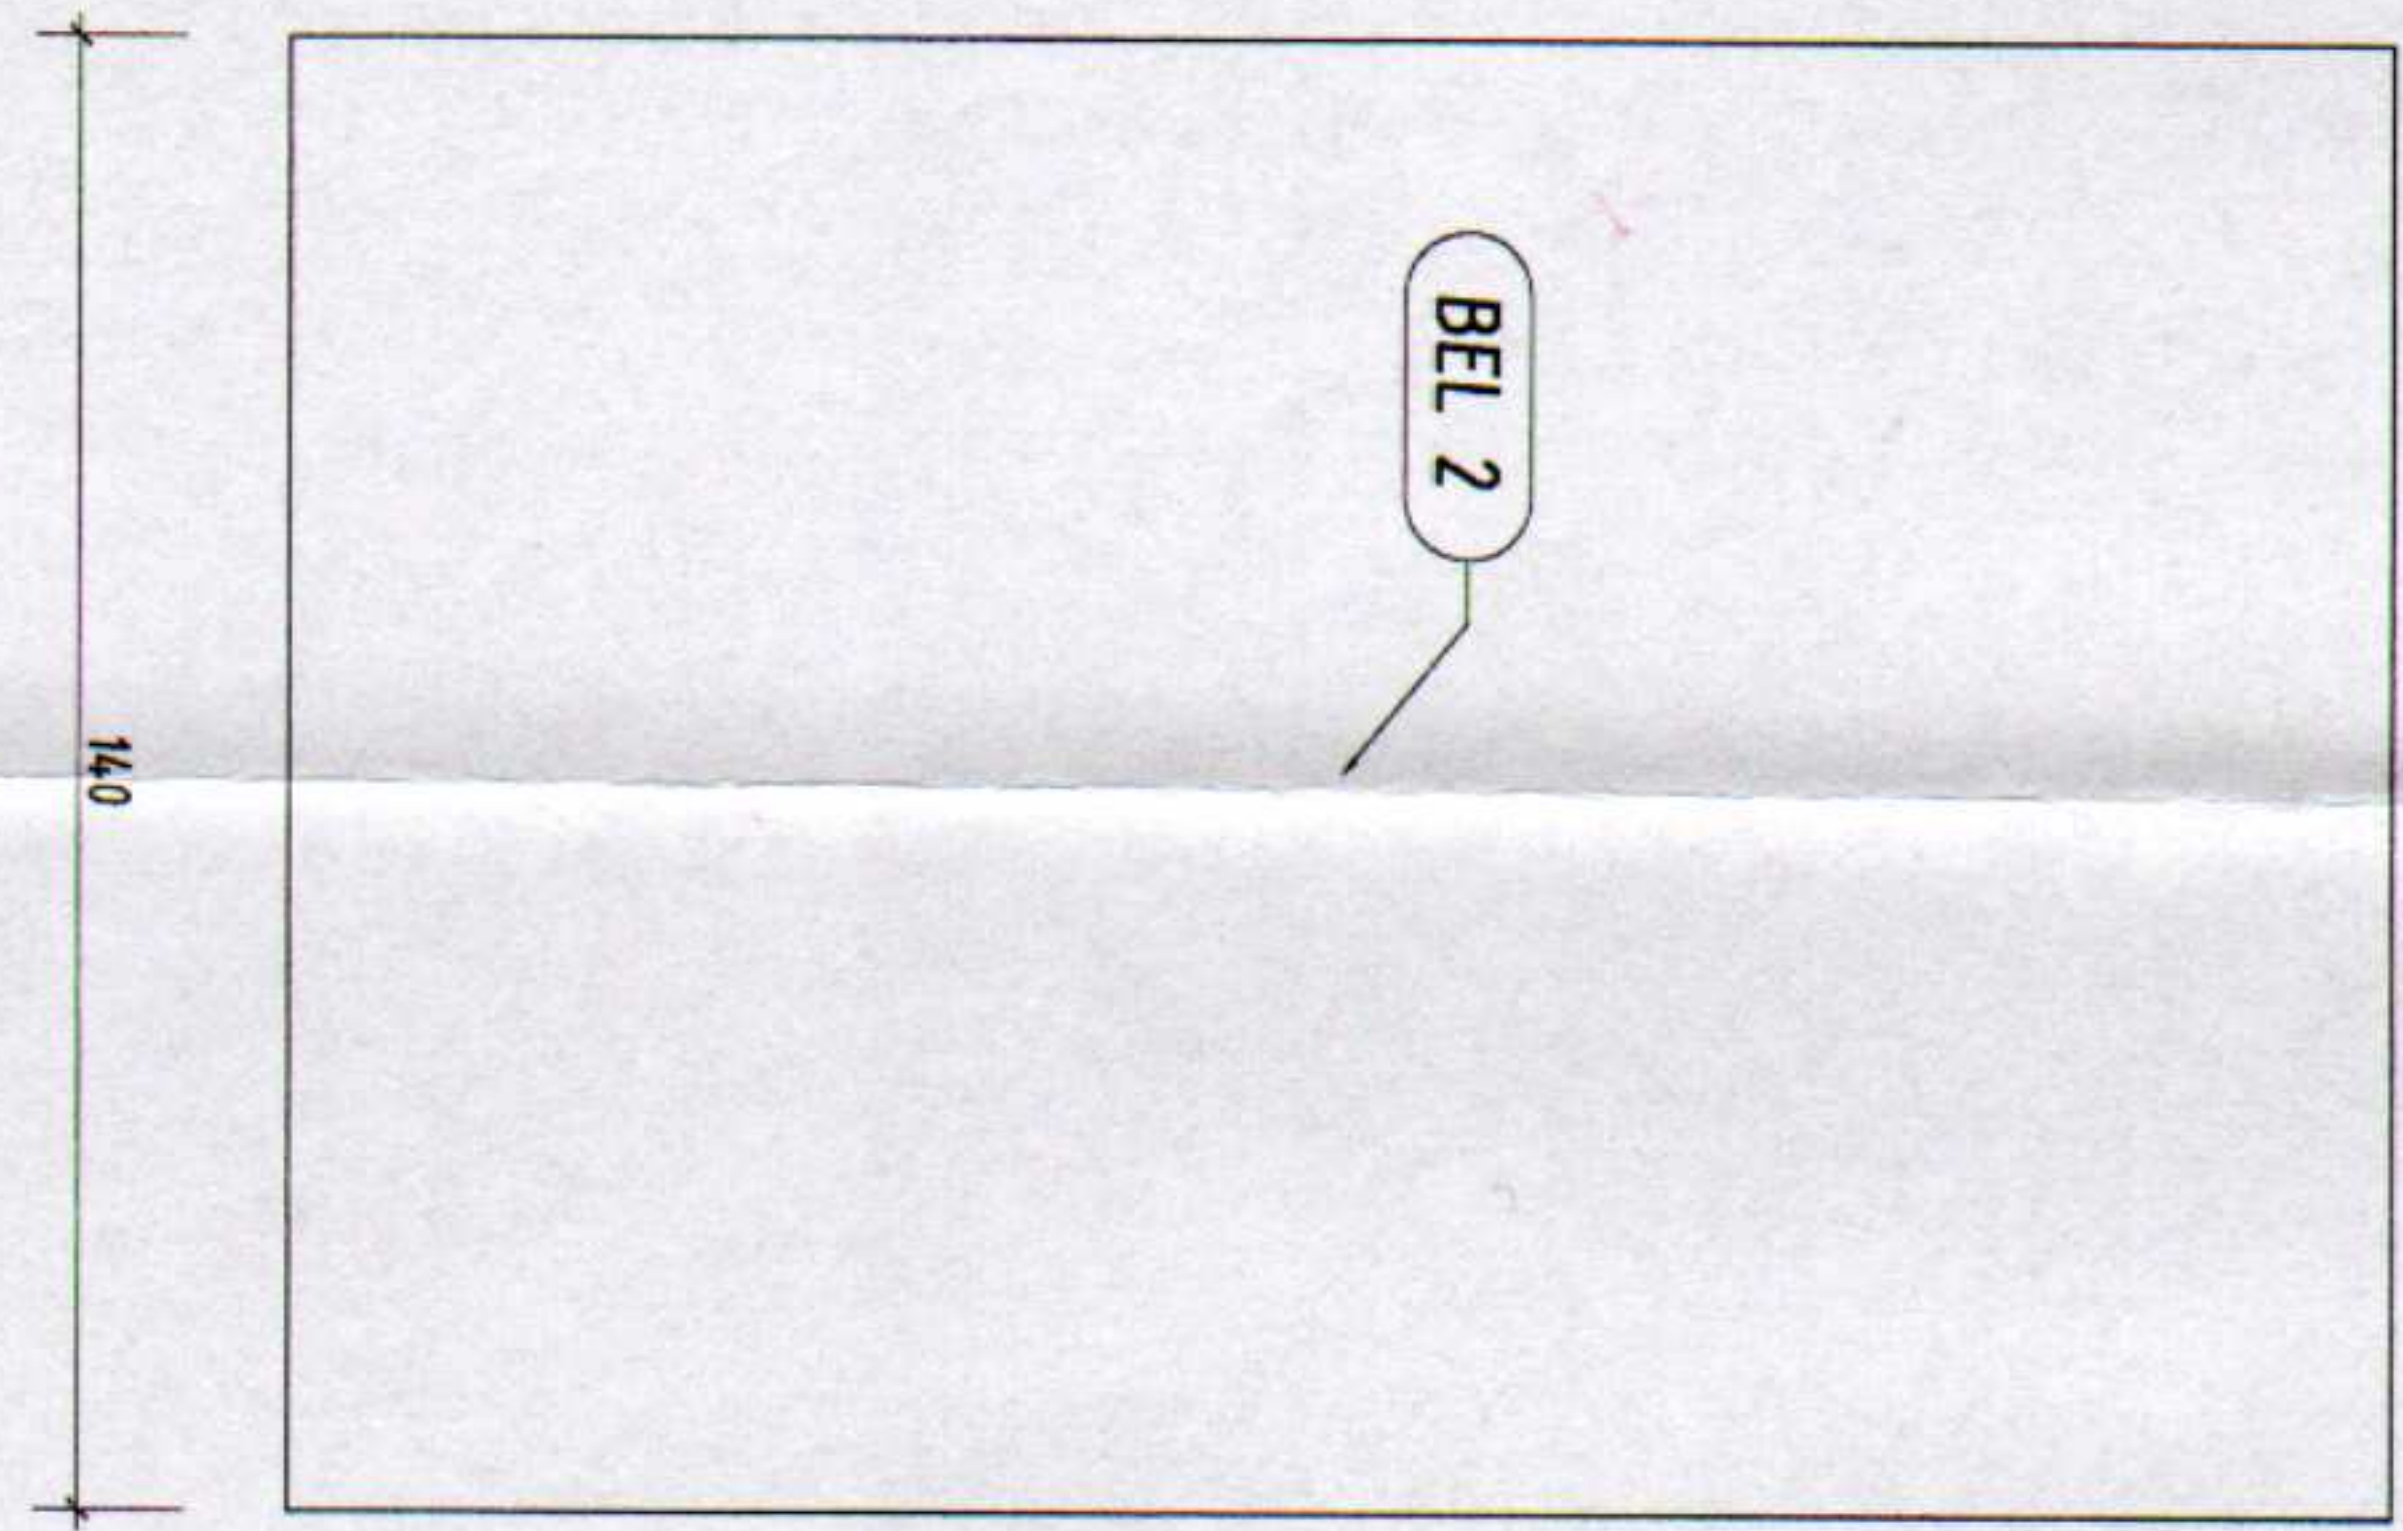

skala 1:2

Drewno – C27

WYKONAWCA:		PROJEKT:	
INWESTOR: GMINA ZAKRZEW		OBJEKT: ZŁOTOPOLICE	
KONSTRUKCJA DREWNIANA - Moio:		GMINNY OŚRODEK REKREACJI	
ELEMENT		BEL 2	
PROJEKTOWAŁ		SPRACOWAŁ	
NADZISKO, IMIĘ		Miroslaw Kiecko	
NUMER UPR. SPECJALNOŚĆ		G-VIII-7342/65/94	
DATA, PODPIS		03.2010	

Kopowanie całości lub części tego rysunku, bez zgody autora jest zabronione.