PROJEKT PRZEBUDOWY DROGI GMINNEJ W M. BIELICHA

GMINA ZAKRZEW, POW. RADOMSKI – ODCINEK KM: 0+000,00 – 1+209,41
(dz nr ew. gruntu 74/1, 74/5, 74/7, 74/9, 75/1, 76/1, 77/1, 78/6, 78/7, 78/9, 78/11, 78/13, 78/15, 79/1, 80/3, 80/6, 80/8, 80/10, 81/1, 82/3, 82/4, 82/6, 83/74)
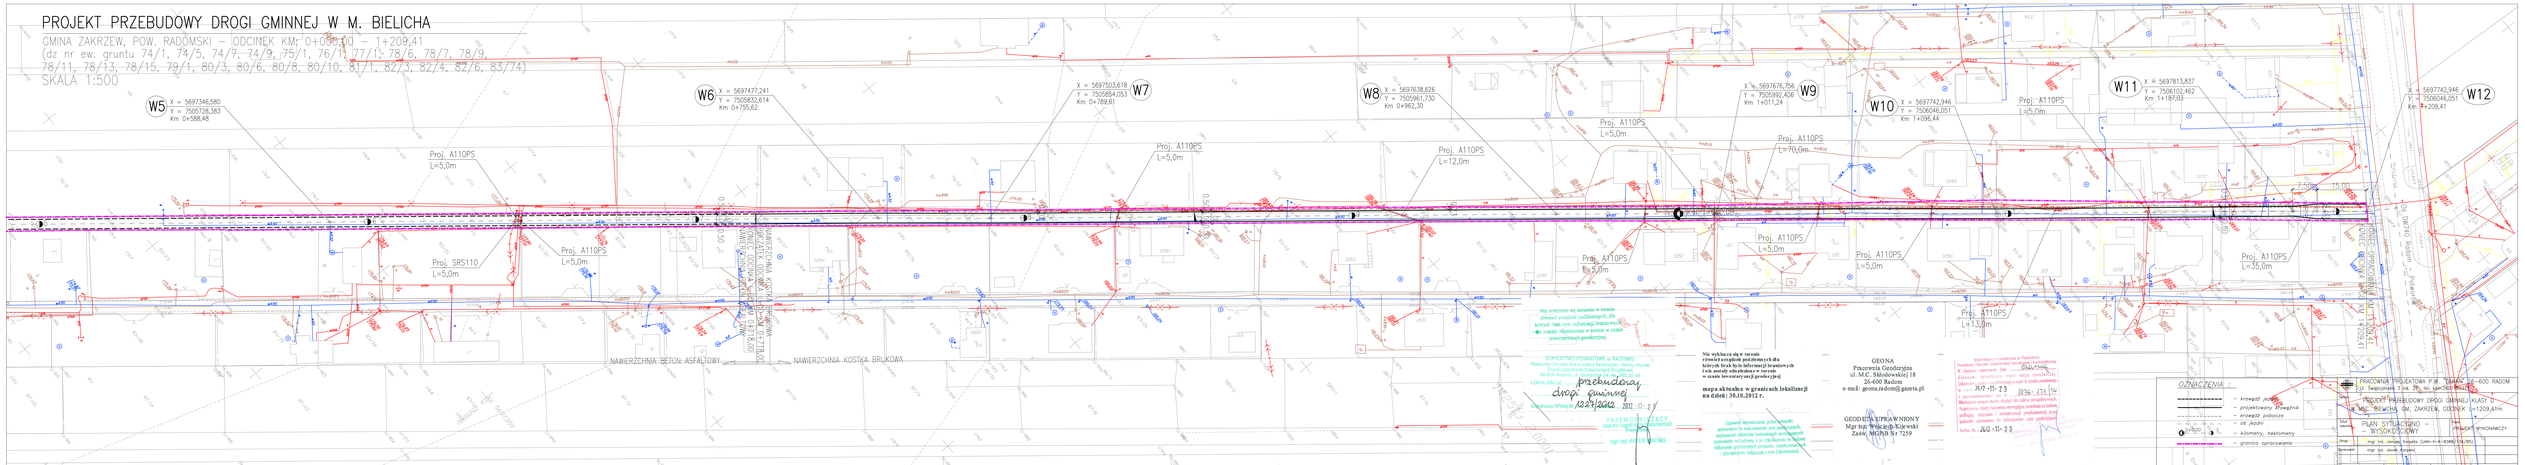
SKALA 1:500