



PRZEKRÓJ NORMALNY I KONSTRUKCYJNY DROGI GMINNEJ

ODCINEK I-SZY: km 0+000,00 – 0+718,00m – JEZDNIĄ 3,00m

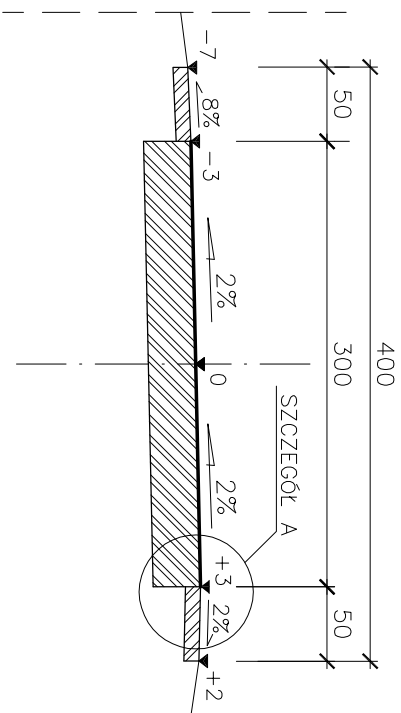

SZCZEGÓŁ KONSTRUKCYJNY A


ODCINEK I-SZY KM: 0+000,00 – 0+718,00

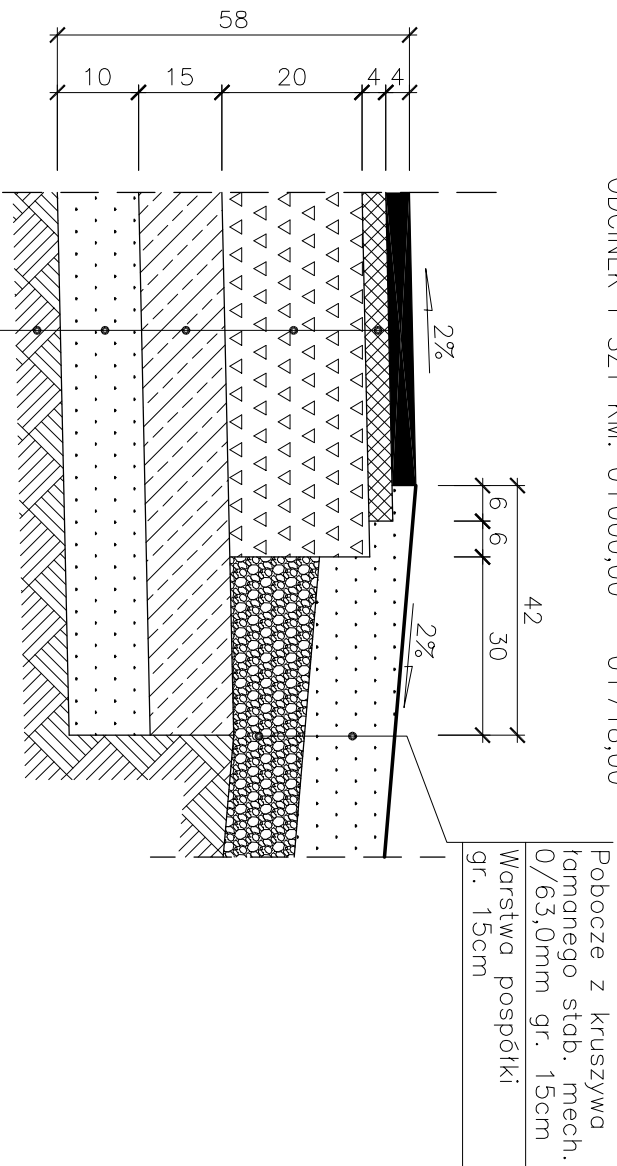

W-wa ścieralna z betonu asfaltowego AC 8 S 50/70 dla KR1	gr. 4cm
W-wa wiążąca z betonu asfaltowego AC 11 W 50/70 dla KR1	gr. 4cm
Górną w-wa podbudowy z mieszanki kruszywa łamanego stob. mechanicznie 0/63,0mm gr. 20cm	
Warstwa gruntu stabilizowanego cementem o $R_m=2,5$ MPa gr. 15cm	
Warstwa odcinająca z piasku	gr. 10cm
Podłoże z gruntu rodzimego	G3


PRZEKRÓJ NORMALNY I KONSTRUKCYJNY DROGI GMINNEJ

ODCINEK II-GI: Km 0+718,00 – 1+209,41m – JEZDNIÁ 3,00m

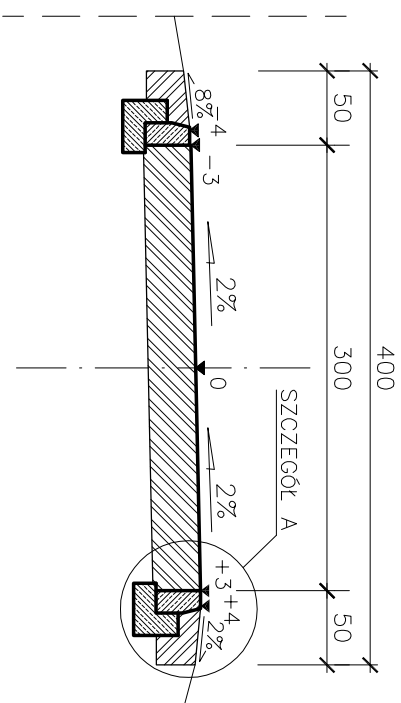

SZCZEGÓŁ KONSTRUKCYJNY A

ODCINEK II-GI KM: 0+718,00 - 1+209,41

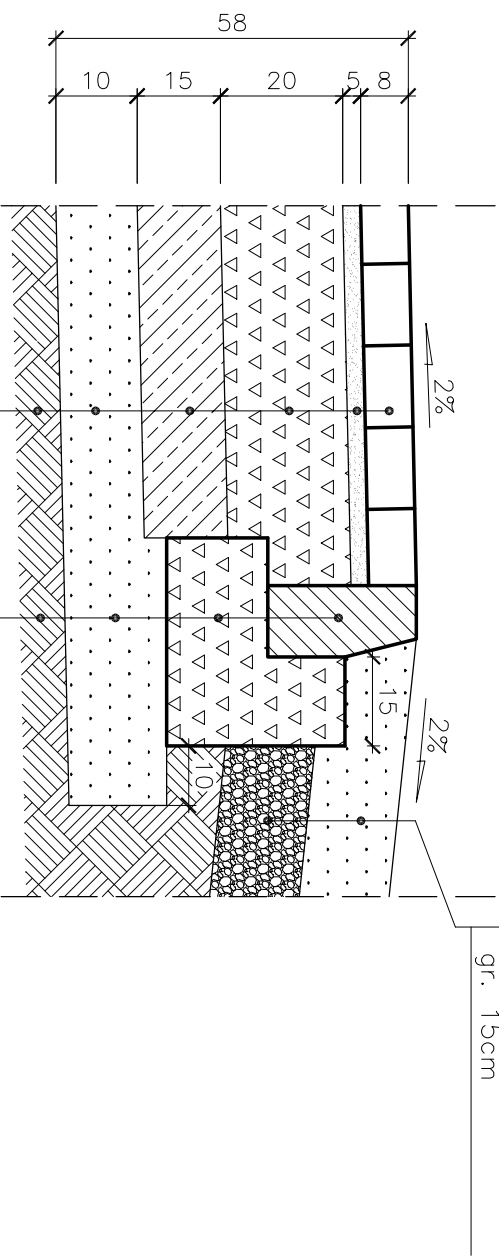

Krawężnik betonowy 12x30x100cm
Ława z kruszywa łamanego o wymiarach 15x30x35cm
Warstwa oddcinająca z piasku gr. 12cm
Podłoże z gruntu rodzimego G3

Warstwa ścierniwa z kostki brukowej betonowej wibroprasowanej gr. 8cm
Podsyпка cem.-pias. 1/4 gr. 5cm
Górna w-wa podbudowy z mieszanki kruszywa łamanego stab. mechanicznie 0/63,0mm gr. 20cm
Warstwa gruntu stabilizowanego cementem o Rm=2,5 MPa gr. 15cm
Warstwa odcinająca z piasku gr. 10cm
Podłoże z gruntu rodzinnego G3

		PRACOWNIA PROJEKTOWA P.W. "DAKAR" 26-600 RADOM Ul. Świętojńska 3 lok. 27 tel. 0601180311	
Temat: PROJEKT PRZEBUDOWY DROGI GMINNEJ KLASY D W MSC. BIELICHA, GM. ZAKRZEW, ODCINEK L=1209,41m			
Tytuł rysunku: PRZEEKROJE NORMALNE I KONSTRUKCYJNE		Format: PROJEKT WYKONAWCZY	
Drogi : mgr inż. Janusz Karpeła (UAN-II-K-8366/134/85)			
Opracował: mgr inż. Jacek Karpeła			
Data: 12.2012		Umowa:	Skala: 1:50, 1:10
			Nr rys. 3