


Odcinek zachodni
Przekrój konstrukcyjny
od km 0 +261,99 do km 1+000

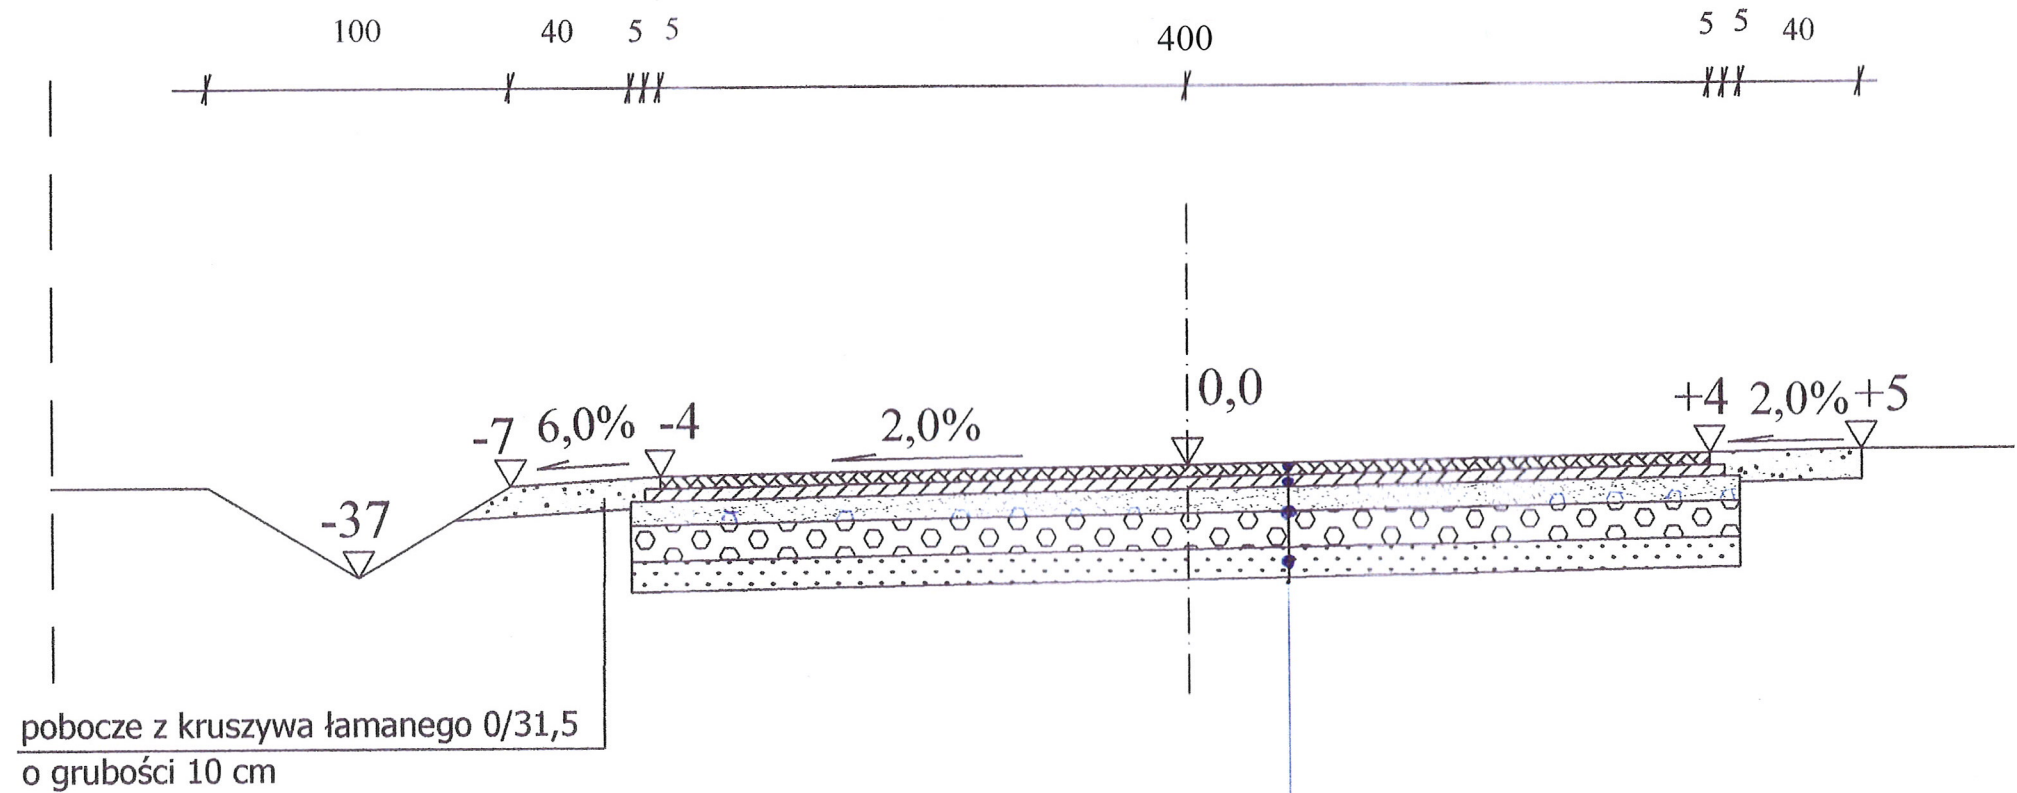

W-wn ściernalna z betonu asfaltowego AC 11 S 50/70 dla KR1	gr. 4cm
W-wa wiążąca z betonu asfaltowego AC 11 W 50/70 dla KR1	gr. 4cm
Górna w-wa podbudowy z mieszanki kruszywa łamanego stab. mechanicznie 0/63,0mm	gr. 20cm
Warstwa gruntu stabilizowanego cementem o $R_m=2,5$ MPa	gr. 15cm

mgr inż. Dariusz Tkaczyk
Up. bud. 01-VI-3/25/75
Radom ul. Sadkowska 14 m. 2
tel. dom. 385-04-40

MIASTOPROJEKT	Pracownia Projektowa "MIASTOPROJEKT" 26-600 Radom ul. Żeromskiego 116 B
PROJEKT	Budowa drogi gminnej nr 351313W Jaszowice-Kolonia Jaszowice gm. Zakrzew
ADRES	gm. Zakrzew
Rys. nr 4.a	Przekrój konstrukcyjny
Projektant: mgr inż. Dariusz Tkaczyk upr. nr 25/75	

mgr inż. Dariusz Tkaczyk
Up. bud. 01-VI-3/25/75
Radom ul. Sadkowska 14 m. 2
tel. dom. 385-04-40