


Odcinek zachodni
Przekrój normalny

km 0+261,97 do km 1+000

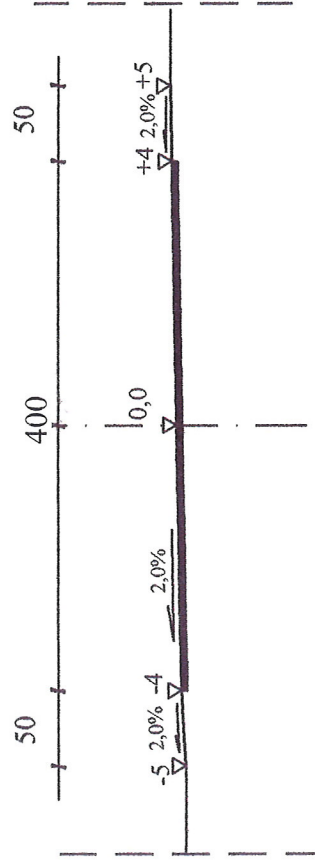

mgr inż. Dariusz Tkaczyk
Up. 385-04-40
Radom

MIASTOPROJEKT	Pracownia Projektowa "MIASTOPROJEKT"
	26-600 Radom ul. Żeromskiego 116 B
PROJEKT	Budowa drogi gminnej nr 351313W Jaszowice-Kolonia Jaszowice gm. Zakrzew odc. zachodni
ADRES	gm. Zakrzew
Rys.nr3.b	Przekrój normalny
	Skala 1:50
Projektant: mgr inż. Dariusz Tkaczyk upr. nr 25/75 Up. 385-04-40 Radom ul. Sadkowska 14 m. 27 tel. dom. 385-04-40	