


1 I05.Północny wschód
1 : 200



2 I05. Południowy zachód
1 : 200

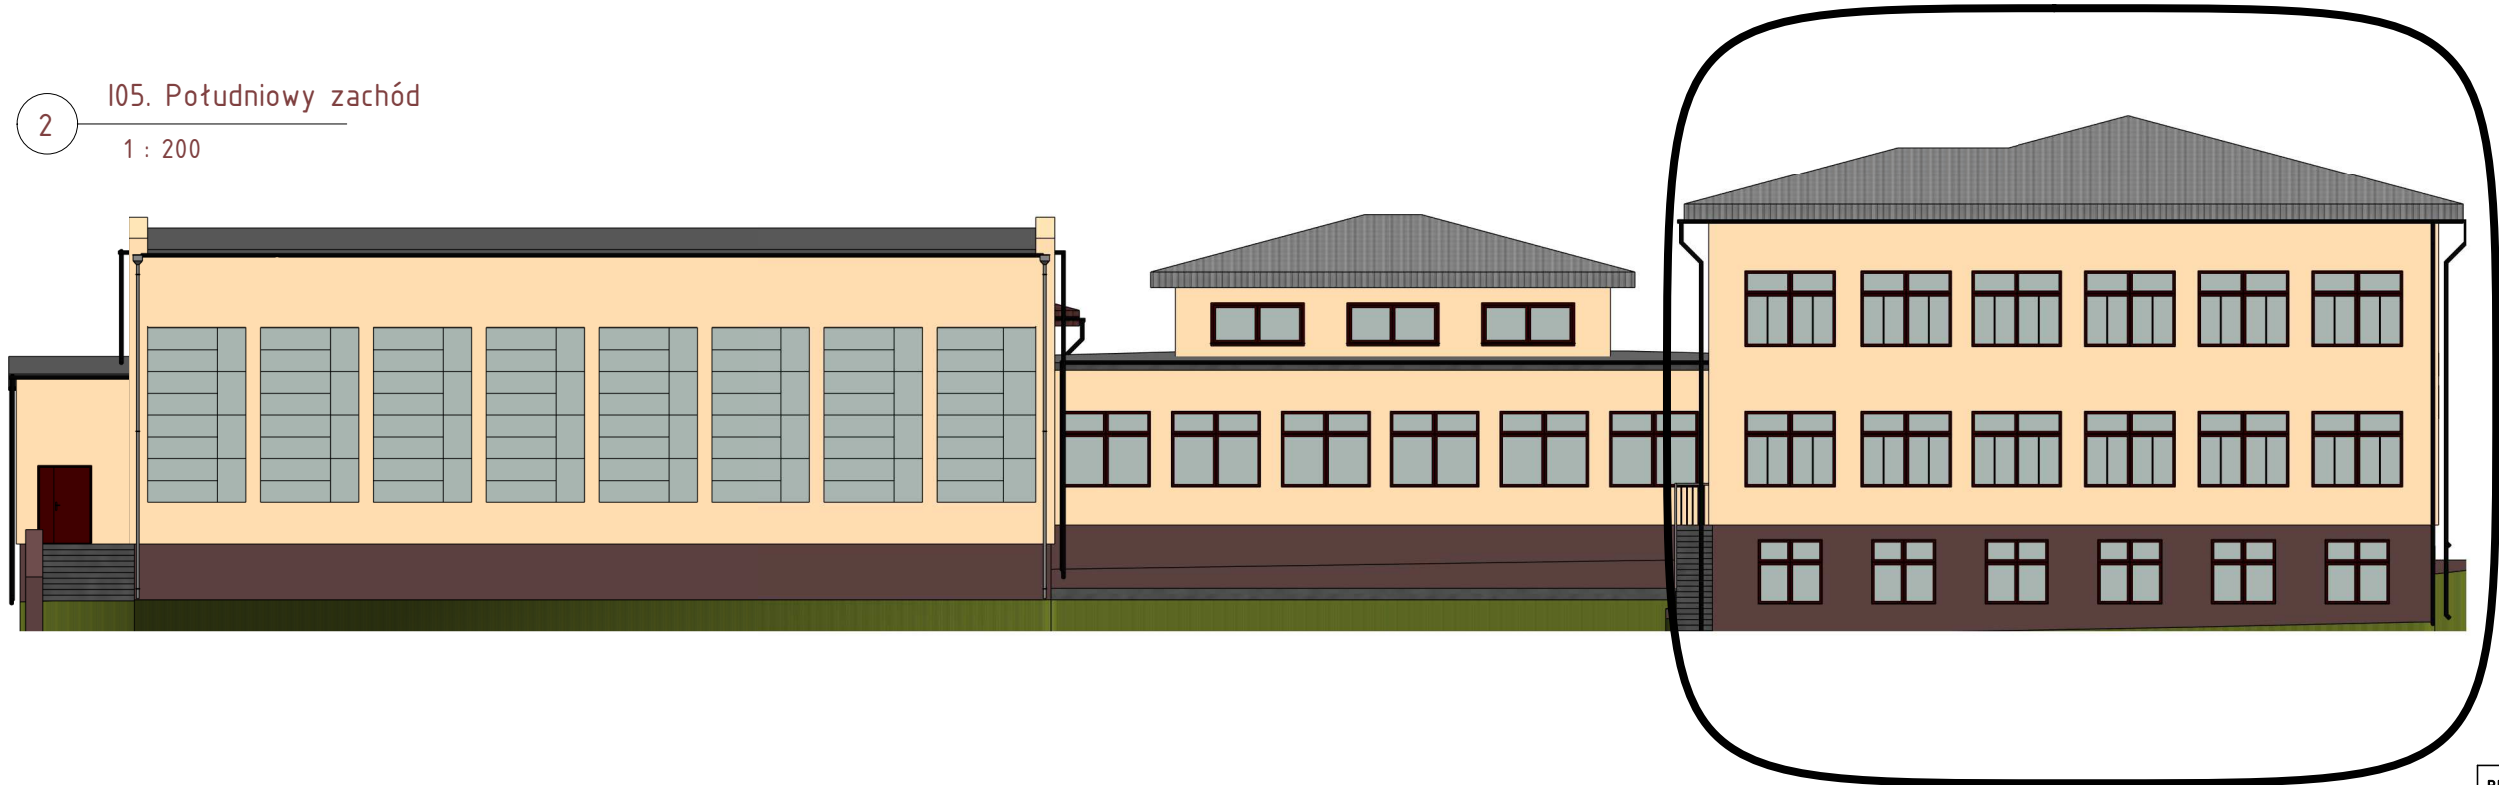

UWAGA
W trakcie prac projektowych wykonano inwentaryzację obiektu, pomimo starań odzwierciedlenia rzeczywistych wymiarów oraz materiałów zastosowanych w obiekcie mogą wystąpić niezgodności ze stanem faktycznym. Jeżeli zostaną zauważone inne rozwiązania niż ujęto w dokumentacji projektowej prosi się o niezwłoczne zawiadomienie Projektanta.

Fundamenty wrysowano orientacyjnie!

BIURO PROJEKTOWE I NADZÓR BUDOWLANY MGR INŻ. MARCIN BARTOŚ m. Rychnowy 1b, 77-300 Cztuchów tel. biuro: 533 339 234; (59)7268037, tel. Marcin: 663 922 034, tel. Ania: 609 055 347 e-mail: biuro@marcinbartos.pl; marcinbartos4@wp.pl; www.marcinbartos.pl		Data: 26.04.2019r.	
ARCHITEKTURA, KONSTRUKCJA		Skala: 1 : 200	Rys. nr: I05
Temat:	Inwentaryzacja-elewacje II		
Nazwa inwestycji:	Termomodernizacja budynku Publicznej Szkoły Podstawowej im. Jana Kochanowskiego w Zakrzewie (kat. ob. IX)		
Adres:	m. Zakrzew, woj. mazowieckie, pow. radomski, gm. Zakrzew, jedn. ewid. 142513_2, obręb 0027.AR_179		
Projektant	Architektura	mgr inż. arch. Tomasz Wolanin Upr.: 64/07/DOIA do projektowania w specj. architektonicznej	
Projektant	Konstrukcja	mgr inż. Marcin Bartoś Upr.: POM/0112/P00K/13 do proj. bez ograniczeń w spec. konstrukcyjnej	