


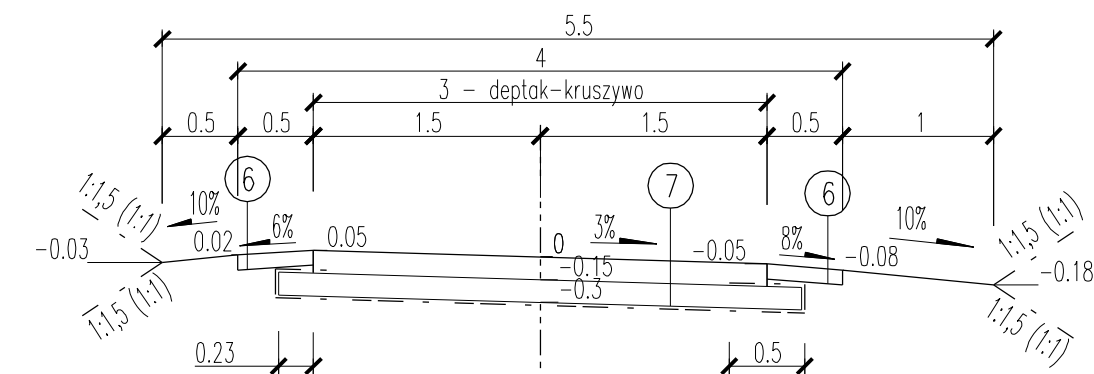
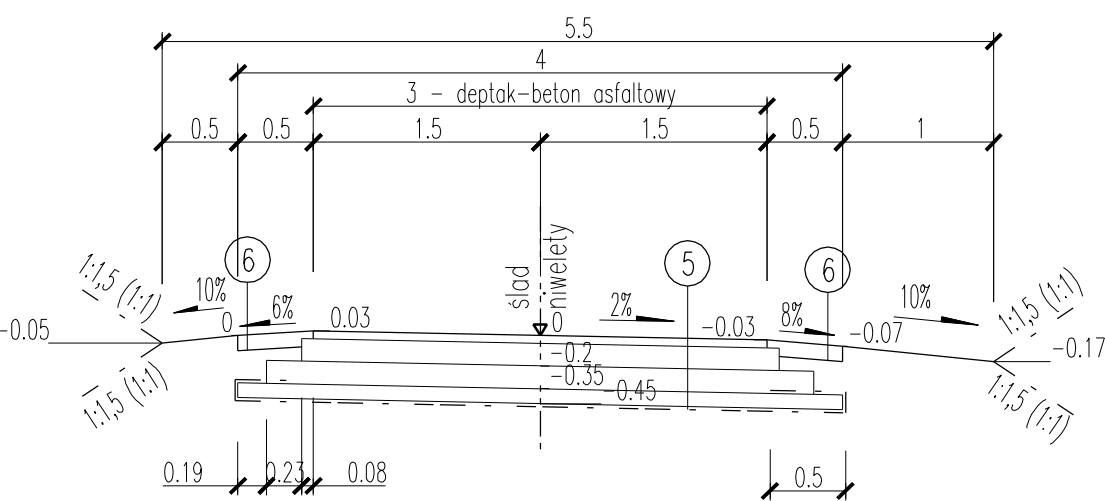
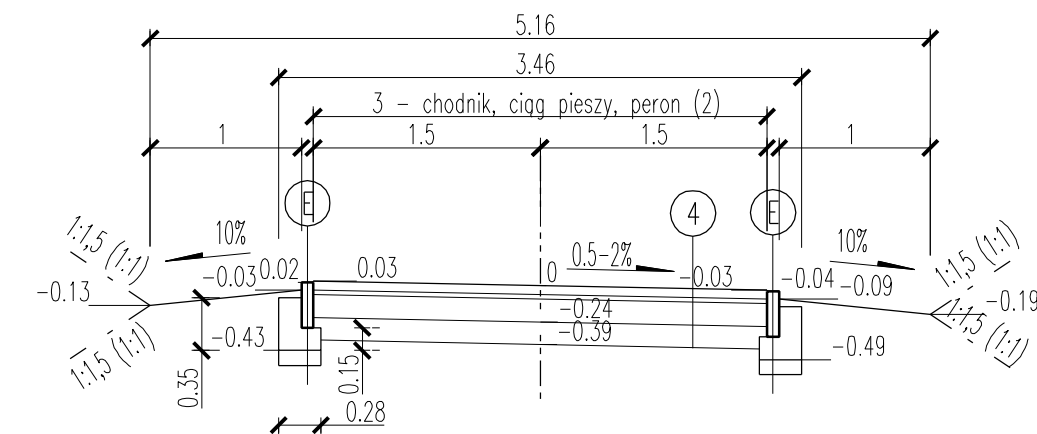
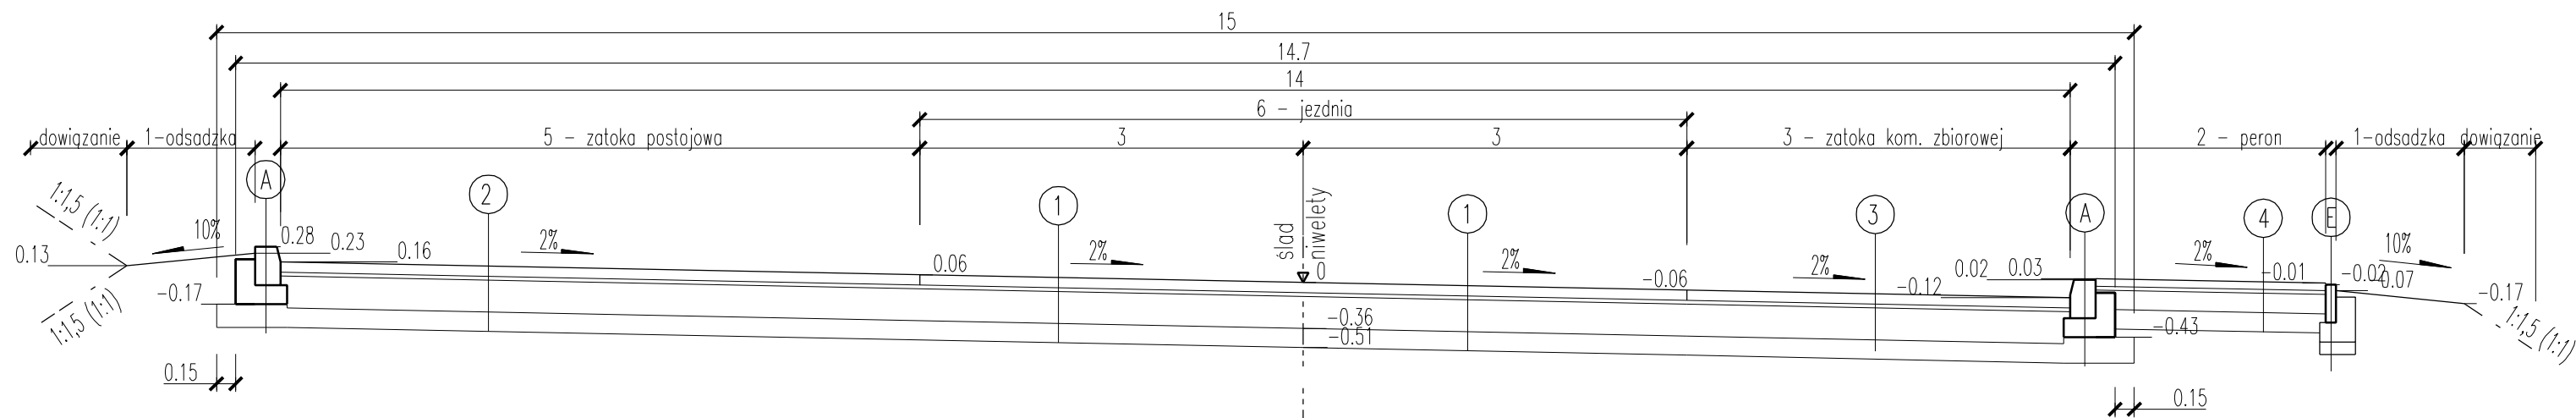


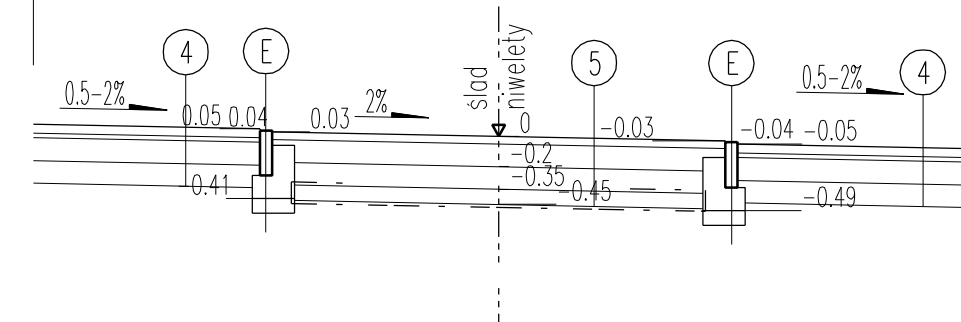


połączenie nawierzchni: deptak (beton asfaltowy) z ciągami pieszymi, chodnikami (kostka betonowa)

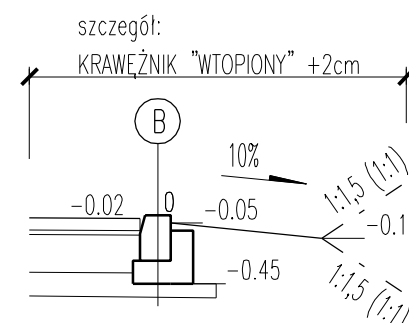


połączenie nawierzchni: deptak (beton asfaltowy) z deptak (kruszywo)

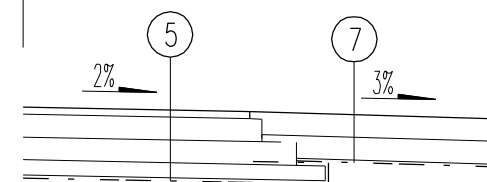

szczegóły:
KRAWĘŻNIK "WTOPIONY" -1cm
(ustawiony tyłem)-przelew wód powierzchniowych

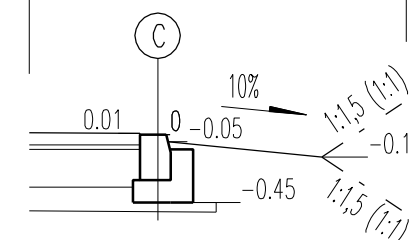

szczegóły:
KRAWĘŻNIK "WTOPIONY" -1cm
(ustawiony tyłem)-połączenie z ist. BA

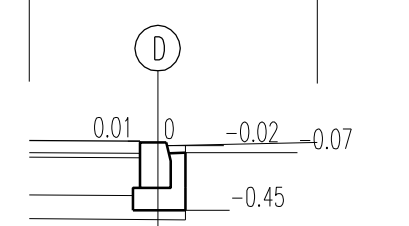

1
JEZDNI
kostka wibroprasowana szara bezfazowa 8cm
podsypka cementowo-piaskowa 1:4 gr 3cm
podbudowa zasadnicza z kruszywa łamanego sta. mech 0/63 gr 25cm
ulepszone podłoże z CBGM 0/11,2 C1,5/2,0 gr 15cm

1'
POWIERZCHNIA NAJAZDOWA
kostka wibroprasowana grafitowa bezfazowa 8cm
podsypka cementowo-piaskowa 1:4 gr 3cm
podbudowa zasadnicza z kruszywa łamanego sta. mech 0/63 gr 25cm
ulepszone podłoże z CBGM 0/11,2 C1,5/2,0 gr 15cm

2
MIEJSCA POSTOJOWE
kostka wibroprasowana grafitowa fazowana 8cm
podsypka cementowo-piaskowa 1:4 gr 3cm
podbudowa zasadnicza z kruszywa łamanego sta. mech 0/63 gr 25cm
ulepszone podłoże z CBGM 0/11,2 C1,5/2,0 gr do 15cm

3
ZATOKA KOMUNIKACJI ZBIOROWEJ
kostka wibroprasowana grafitowa fazowana 8cm
ze spoinami wypełnionymi zaprawą cementową
podsypka cementowo-piaskowa 1:4 gr 3cm
podbudowa zasadnicza z kruszywa łamanego sta. mech 0/63 gr 25cm
ulepszone podłoże z CBGM 0/11,2 C1,5/2,0 gr 15cm

4
CHODNIK
kostka betonowa wibroprasowana bezfazowa czerwona 6cm
podsypka cementowo-piaskowa 1:4 3cm
podbudowa zasadnicza z kruszywa łamanego sta. mech 0/31,5 gr 15cm
ulepszone podłoże z CBGM 0/11,2 C1,5/2,0 gr 15cm

5
DEPTAK - BETON ASFALTOWY
warstwa ścierlana z AC 11S 50/70W gr 5cm
podbudowa zasadnicza z kruszywa łamanego sta. mech 0/31,5 gr 15cm
ulepszone podłoże z CBGM 0/11,2 C1,5/2,0 gr 15cm
ulepszone podłoże z kruszywa naturalnego 0/11,2 gr 10cm
geowłóknina separacyjno-filtracyjna o gramaturze 200g/m²
układana z obustronnym zakładem na min. 0,5m

6
POBOCZE
warstwa ścierlana z kruszywa łamanego 0/31,5 gr 10cm

7
DEPTAK - KRUSZYWO
warstwa ścierlana z kruszywa łamanego 0/31,5 gr 15cm
ulepszone podłoże z CBGM 0/11,2 C1,5/2,0 gr 15cm
geowłóknina separacyjno-filtracyjna o gramaturze 200g/m²
wykonana z obustronnym zakładem na min. 0,5m

A
KRAWĘŻNIK "WYSTAJĄCY" +12cm
krawężnik betonowy 20x30x100cm
ława z oporem 40x35x15 cm z bet. cementowego C12/15
warstwa ulepszonego podłoża z CBGM 0/11,2 C1,5/2,0 18cm

B
KRAWĘŻNIK "WTOPIONY" +2cm
krawężnik betonowy 20x30x100cm
ława z oporem 40x35x15 cm z bet. cementowego C12/15
warstwa ulepszonego podłoża z CBGM 0/11,2 C1,5/2,0 8cm

C
KRAWĘŻNIK "WTOPIONY" -1cm (ustawiony tyłem)-przelew wód powierzchniowych
krawężnik betonowy 20x30x100cm
ława z oporem 40x35x15 cm z bet. cementowego C12/15
warstwa ulepszonego podłoża z CBGM 0/11,2 C1,5/2,0 5cm

D
KRAWĘŻNIK "WTOPIONY" -1cm (ustawiony tyłem)-połączenie z ist. BA
krawężnik betonowy 20x30x100cm
ława z oporem 40x35x15 cm z bet. cementowego C12/15
+uzupełnienie z betonu asfaltowego grubości min. 5cm
warstwa ulepszonego podłoża z CBGM 0/11,2 C1,5/2,0 5cm

E
OBRZEŻE
obrzeże betonowe 8x30x100cm
ława z oporem 28x35x15 cm z bet. cementowego C12/15
kruszywo naturalne C/8mm 10cm

Uzgodnienie do planu z dn. 30.09.2015

Uzgodnienie do planu z dn. 30.09.2015

PRACOWNIA PROJEKTOWA P.W. "DAKAR" 28-600 RADOM
ul. Świątogańska 3 lok. 27 tel. (48) 36-36-151 kom. 0601180311

Opis: budowa zbiornika wodnego z przeznaczeniem na cele rekreacyjne, wiatami, małą architekturą, ciągami pieszymi, wjazdami samochodowymi, parkingiem z oświetleniem, wraz z infrastrukturą techniczną na działce nr 75/2 obręb Mleczków w miejscowości Mleczków, gmina Zakrzew

PRZEKROJE
NORMALNE I KONSTRUKCYJNE

Drogi: mgr inż. Janusz Karpeta (UM-1-K-8386/134/85) Podpis: mgr inż. Michał Rzymczyk

RADOM, 2015 Str.: 14 Skala: 1:50 Nr rys.: 3.1