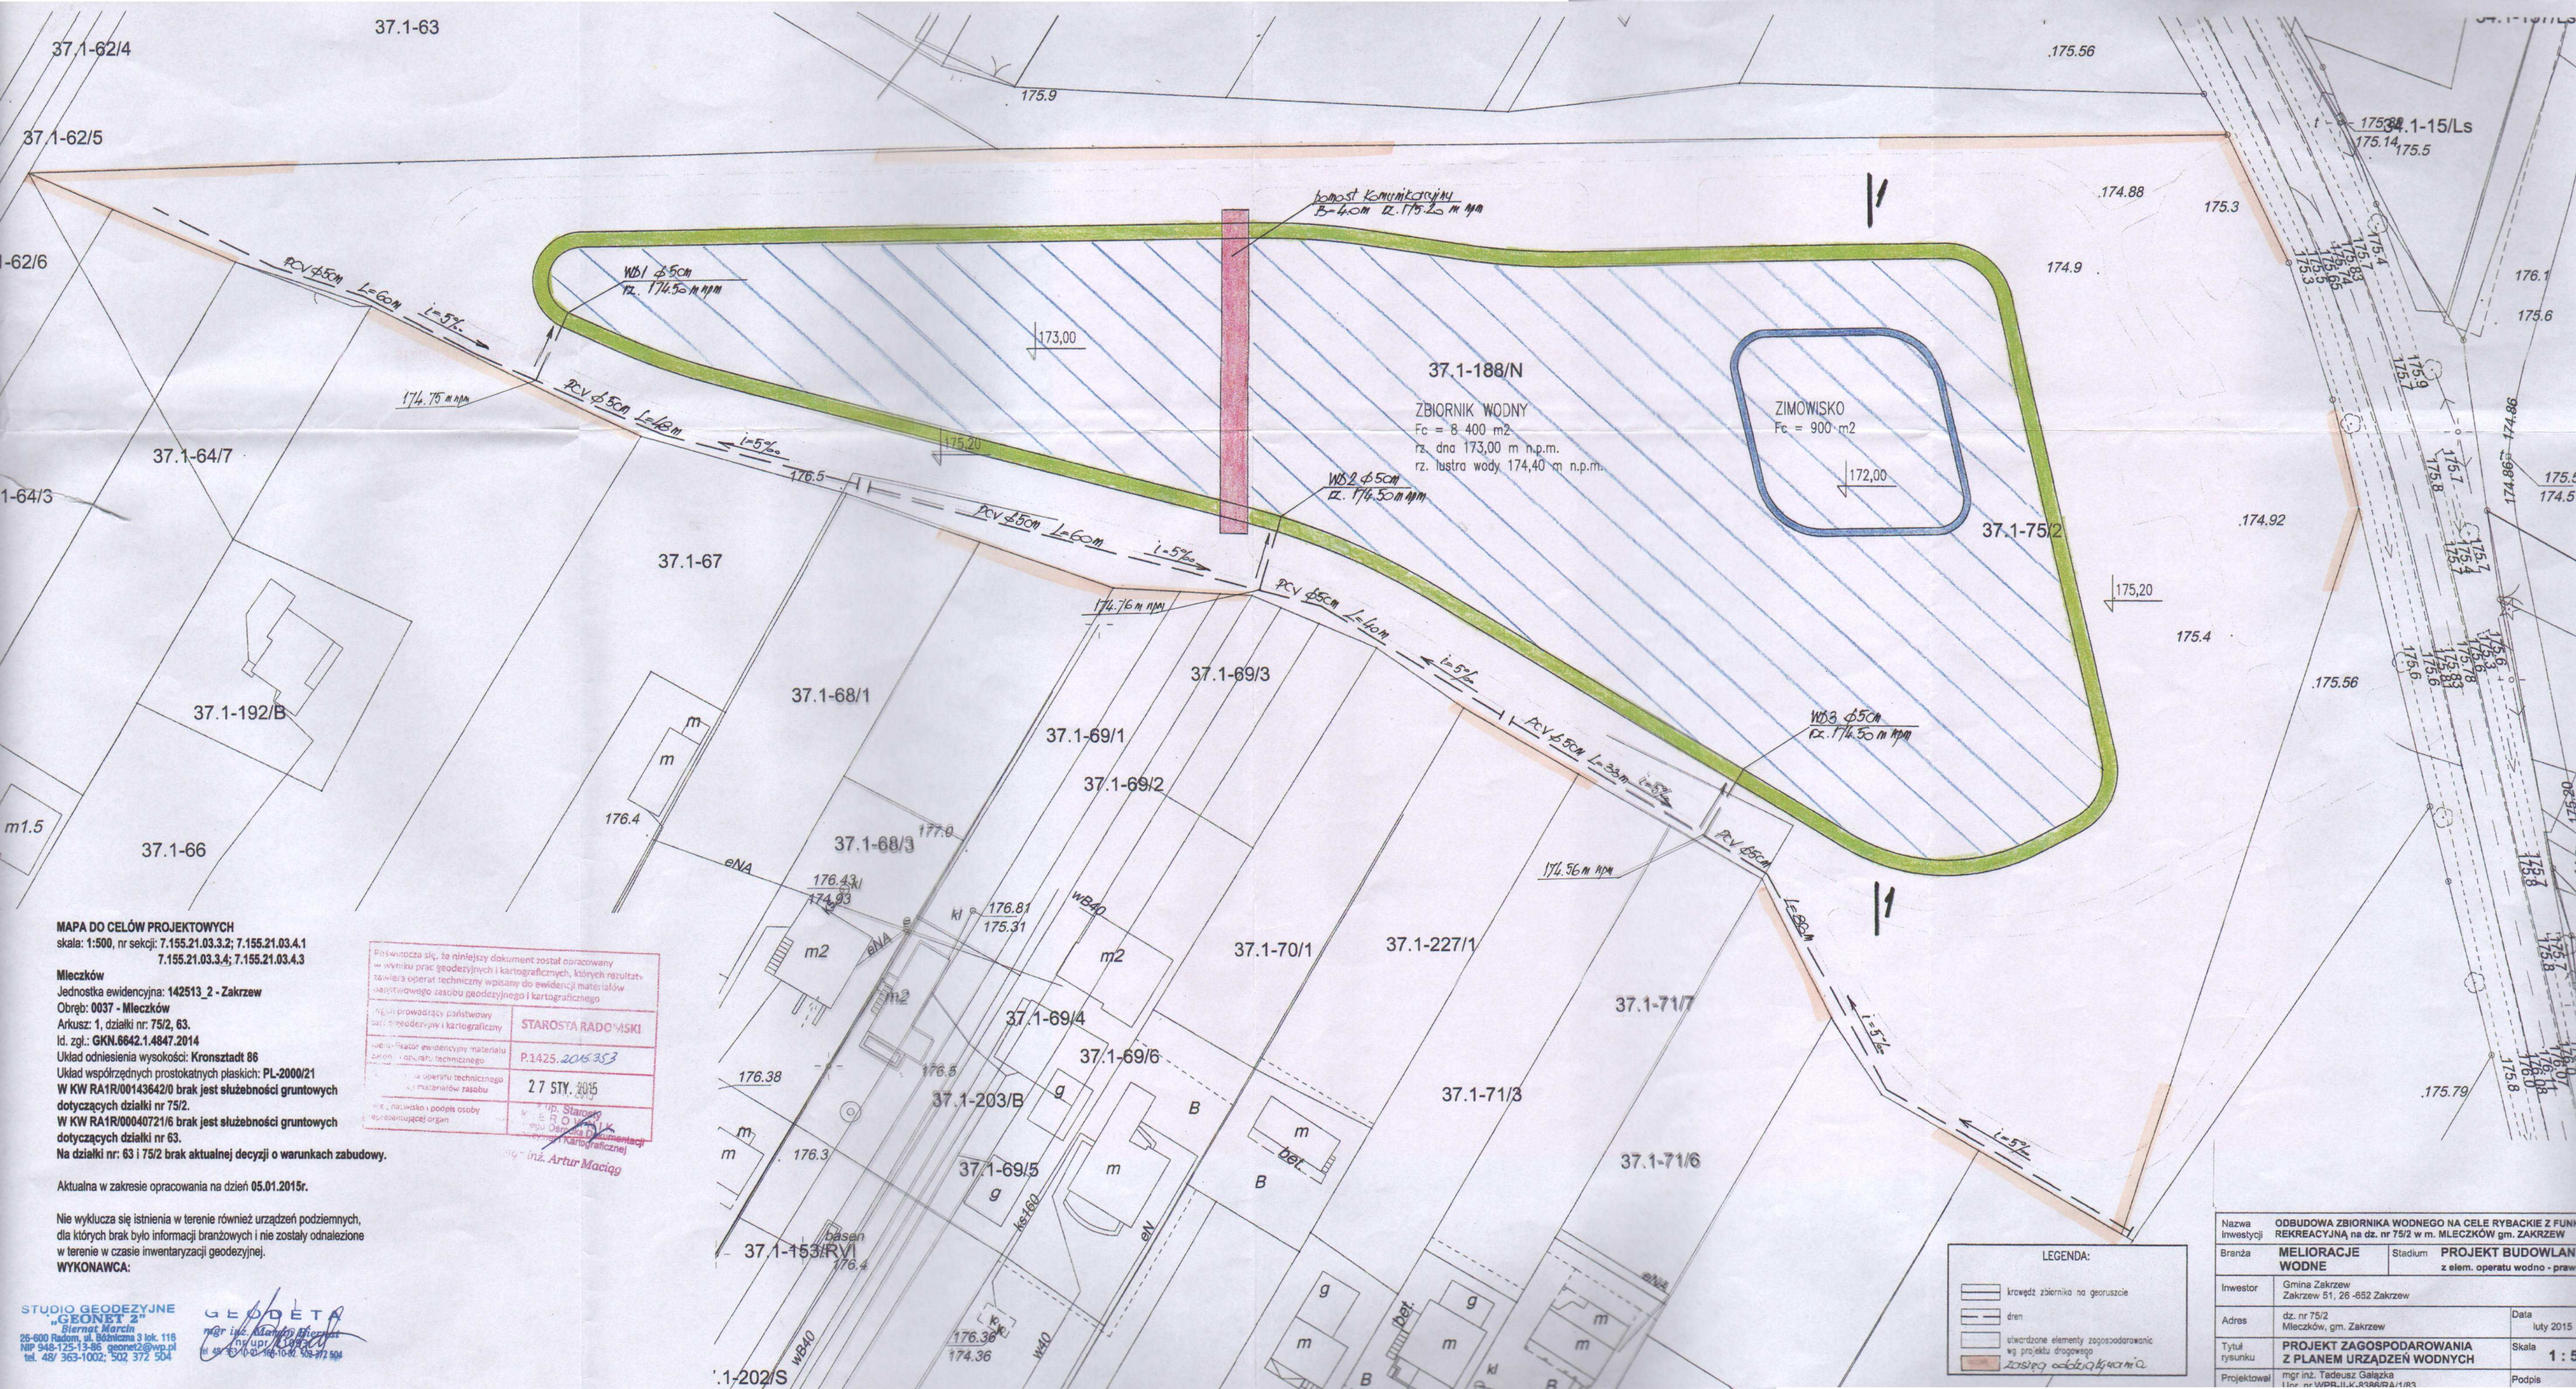


**MAPA DO CELÓW PROJEKTOWYCH**
skala: 1:500, nr sekcji: 7.155.21.03.3.2; 7.155.21.03.4.1
7.155.21.03.3.4; 7.155.21.03.4.3
**Mleczków**
Jednostka ewidencyjna: **142513_2 - Zakrzew**
Obręb: **0037 - Mleczków**
Arkusz: **1**, działki nr: **75/2, 63.**
Id. zgł.: **GKN.6642.1.4847.2014**
Układ odniesienia wysokości: **Kronsztadt 86**
Układ współrzędnych prostokątnych płaskich: **PL-2000/21**
**W KW RA1R/00143642/0 brak jest służebności gruntowych dotyczących działki nr 75/2.**
**W KW RA1R/00040721/6 brak jest służebności gruntowych dotyczących działki nr 63.**
**Na działki nr: 63 i 75/2 brak aktualnej decyzji o warunkach zabudowy.**

Aktualna w zakresie opracowania na dzień **05.01.2015r.**

Nie wyklucza się istnienia w terenie również urządzeń podziemnych, dla których brak było informacji branżowych i nie zostały odnalezione w terenie w czasie inwentaryzacji geodezyjnej.
**WYKONAWCA:**

STUDIO GEODEZYJNE „GEONET 2" Biernat Marcin 26-600 Radom, ul. Bożnicza 3 lok. 116 NIP 948-125-13-86 geonet2@wp.pl tel. 48/ 363-1002; 502 372 504

GEODETA mgr inż. Marcin Biernat uprawnienia zawodowe nr ewid. 0-0-0-0-146-10-86, 502 372 504

Poświadcza się, że niniejszy dokument został opracowany w wyniku prac geodezyjnych i kartograficznych, których rezultat stanowi operat techniczny wpisany do ewidencji materiałów państwowego zasobu geodezyjnego i kartograficznego

| | |
|---|---|
| Organ prowadzący państwowy zasób geodezyjny i kartograficzny | STAROSTA RADOMSKI |
| Numer ewidencyjny materiału zasobu - operatu technicznego | P.1425.2015.353 |
| Data wpisu operatu technicznego do materiałów zasobu | 27 STY. 2015 |
| Imię, nazwisko i podpis osoby upoważnionej | Wojciech Karolczyk Z-ca Starosty Radomskiego Kierownik Ośrodka Dokumentacji Kartograficznej mgr inż. Artur Maciąg |

| | |
|---|---|
| Nazwa inwestycji | ODBUDOWA ZBIORNIKA WODNEGO NA CELE RYBACKIE Z FUN REKREACYJNĄ na dz. nr 75/2 w m. MLECZKÓW gm. ZAKRZEW |
| Branża | MELIORACJE WODNE — Stadium: PROJEKT BUDOWLAN z elem. operatu wodno - praw |
| Inwestor | Gmina Zakrzew, Zakrzew 51, 26 -652 Zakrzew |
| Adres | dz. nr 75/2, Mleczków, gm. Zakrzew — Data: luty 2015 |
| Tytuł rysunku | PROJEKT ZAGOSPODAROWANIA Z PLANEM URZĄDZEŃ WODNYCH — Skala: 1 : 5 |
| Projektował | mgr inż. Tadeusz Gałązka Upr. nr WPB-IU-K-8388/RA/1/83 — Podpis |