



PRZEKRÓJ PRZESZ JAZD PUBLICZNY 1 (ZP_1) PRZES RURE

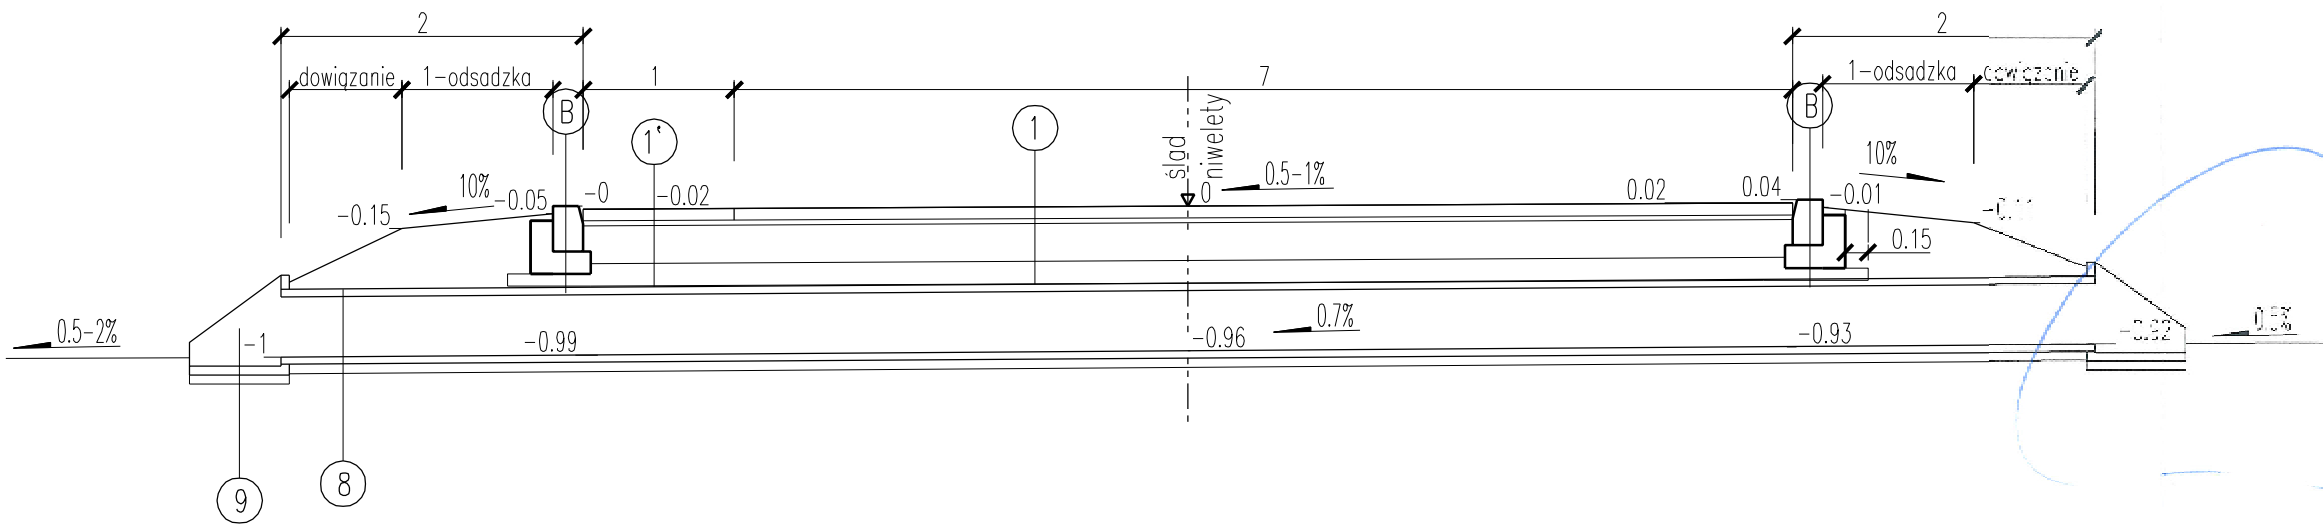

URZĄD GMINY
w ZAKRZEWIE
75-082 ZAKRZEW
Zgodnie z pismo z
dn 30.01.2015 RZ 17.02.2015

WÓJT GMINY
Sławomir Białkowski

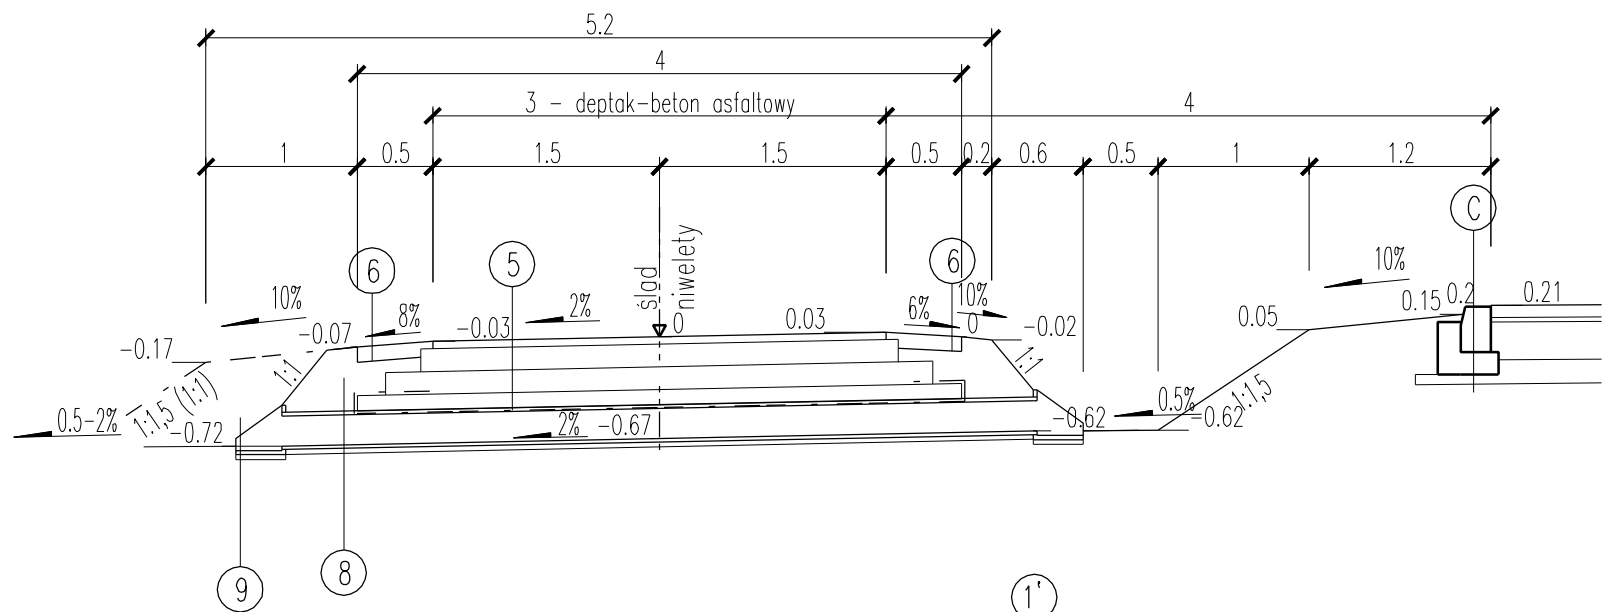

- 8 PRZEPUST
nasyp (zasyпка) z kruszywa naturalnego 0/11,2mm
rura HDPE D400 L=12m lub L=16m
ulepszone podłoże z CBGM 0/11,2 C1,5/2,0 gr 15cm
- 9 ŚCIANKA CZOŁOWA
prefabrykowana ścianka czołowa betonowa
ulepszone podłoże z CBGM 0/11,2 C1,5/2,0 gr 15cm

- 1 JEZDNI
kostka wibroprasowana szara bezfazowa 8cm
podsypka cementowo-piaskowa 1:4 gr 3cm
podbudowa zasadnicza z kruszywa łamanego sta. mech 0/63 gr 25cm
ulepszone podłoże z CBGM 0/11,2 C1,5/2,0 gr 15cm
- 5 DEPTAK – BETON ASFALTOWY
warstwa ścierlana z AC 11S 50/70W gr 5cm
podbudowa zasadnicza z kruszywa łamanego sta. mech 0/31,5 gr 15cm
ulepszone podłoże z CBGM 0/11,2 C1,5/2,0 gr 15cm
ulepszone podłoże z kruszywa naturalnego 0/11,2 gr 10cm
geowłóknina separacyjno-filtracyjna o gramaturze 200g/m2
układana z obustronnym zakładem na min. 0,5m
- 6 POBOCZE
warstwa ścierlana z kruszywa łamanego 0/31,5 gr 10cm
- 1' POWIERZCHNIA NAJAZDOWA
kostka wibroprasowana grafitowa bezfazowa 8cm
podsypka cementowo-piaskowa 1:4 gr 3cm
podbudowa zasadnicza z kruszywa łamanego sta. mech 0/63 gr 25cm
ulepszone podłoże z CBGM 0/11,2 C1,5/2,0 gr 15cm
- B KRAWĘŻNIK "WTOPIONY" +2cm
krawężnik betonowy 20x30x100cm
ława z oporem 40x35x15 cm z bet. cementowego C12/15
warstwa ulepszonego podłoża z CBGM 0/11,2 C1,5/2,0 8cm
- C KRAWĘŻNIK "WTOPIONY" -1cm (ustawiony tyłem)-przelew wód powierzchniowych
krawężnik betonowy 20x30x100cm
ława z oporem 40x35x15 cm z bet. cementowego C12/15
warstwa ulepszonego podłoża z CBGM 0/11,2 C1,5/2,0 5cm

PRACOWNIA PROJEKTOWA P.W. "DAKAR" 26-600 RADOM Ul. Świętojańska 3 lok. 27 tel.(048) 38-38-151 kom. 0601180311			
Odbudowa zbiornika wodnego z przeznaczeniem na cele rybne z funkcją rekreacyjną, wiatami, małą architekturą, ciągami pieszymi, wjazdami publicznymi, parkingiem z oświetleniem wraz z infrastrukturą techniczną na działce nr 75/2 obręb Mleczków w miejscowości Mleczków, gmina Zakrzew			
PRZESZKROJE Z PRZESZKUSTAMI D400 i D200			
Drogi:	mgr inż. Janusz Karpeta (UAN-II-K-8386/134/85)	Podpis:	
	mgr inż. Michał Rzymczyk		
RADOM, 2015		Str.: 15	Skala: 1:50 Nr rys.: 3.2