

Projekt budowlany

z elementami operatu wodnoprawnego

Temat: Odbudowa zbiornika wodnego
dz. nr ewid. 75/2, w obrębie
Mleczków, w m. Mleczków,
gm. Zakrzew.

TYLKO W ZAKRESIE BUDOWY POMOSTU

Inwestor (Wnioskodawca): Gmina Zakrzew
Zakrzew 51
26 -652 Zakrzew

Projektował: mgr inż. Tadeusz Gałązka
upr. bud. nr WBP-II-K-8386/RA/1/83
mgr inż. STANISŁAW BORKOWSKI
nr ewid. upr. 257/68 i 21/Ww/73

Data opracowania: 2014 r.


mgr inż. Tadeusz Gałązka
upr. bud. nr WBP-II-K-8386/RA/1/83
upr. bud. nr GP-III-1342/33/93
upr. bud. nr 204/1/176
MGR INŻ. STANISŁAW BORKOWSKI
inż. bud. i łąd. upr. z §6 ust. 1 pkt 1
Nr ewid. upr. 257/68 i 21/Ww/73

c. pomost komunikacyjny w ciągu pieszo-rowerowym będzie łączył brzegi zbiornika wodnego. Projektuje się pomost o szer. 4.0 m i dł. 45.0 m. Konstrukcja pomostu:

- pale nośne, drewniane o śr. 20 cm, dł. 3.40 m, w rozstawie co 250 cm (18 par)
- poprzecznice (kantówka) - 10x18 cm,
- podłużnice (kantówka) - 10x10 cm,
- podłoga pomostu-deski o gr. 5 cm.

Wszystkie elementy drewniane będą zaimpregnowane, tzw. głęboką impregnacją.


d. w skarpie zbiornika - od strony południowej ułożony zostanie drenaż liniowy, którego zadaniem będzie odwodnienie przylegającej do zbiornika wysoczyzny i skierowanie wód w gruncie do zbiornika. Instalacja ta ochroni skarpe zbiornika przed rozmywaniem jej wodami gruntowymi. Drenaż zostanie wykonany z rur PVC o śr. 5.0 cm i ułożony ze spadkiem $i=0.5\%$. Będzie posiadał 3 wyloty do zbiornika.

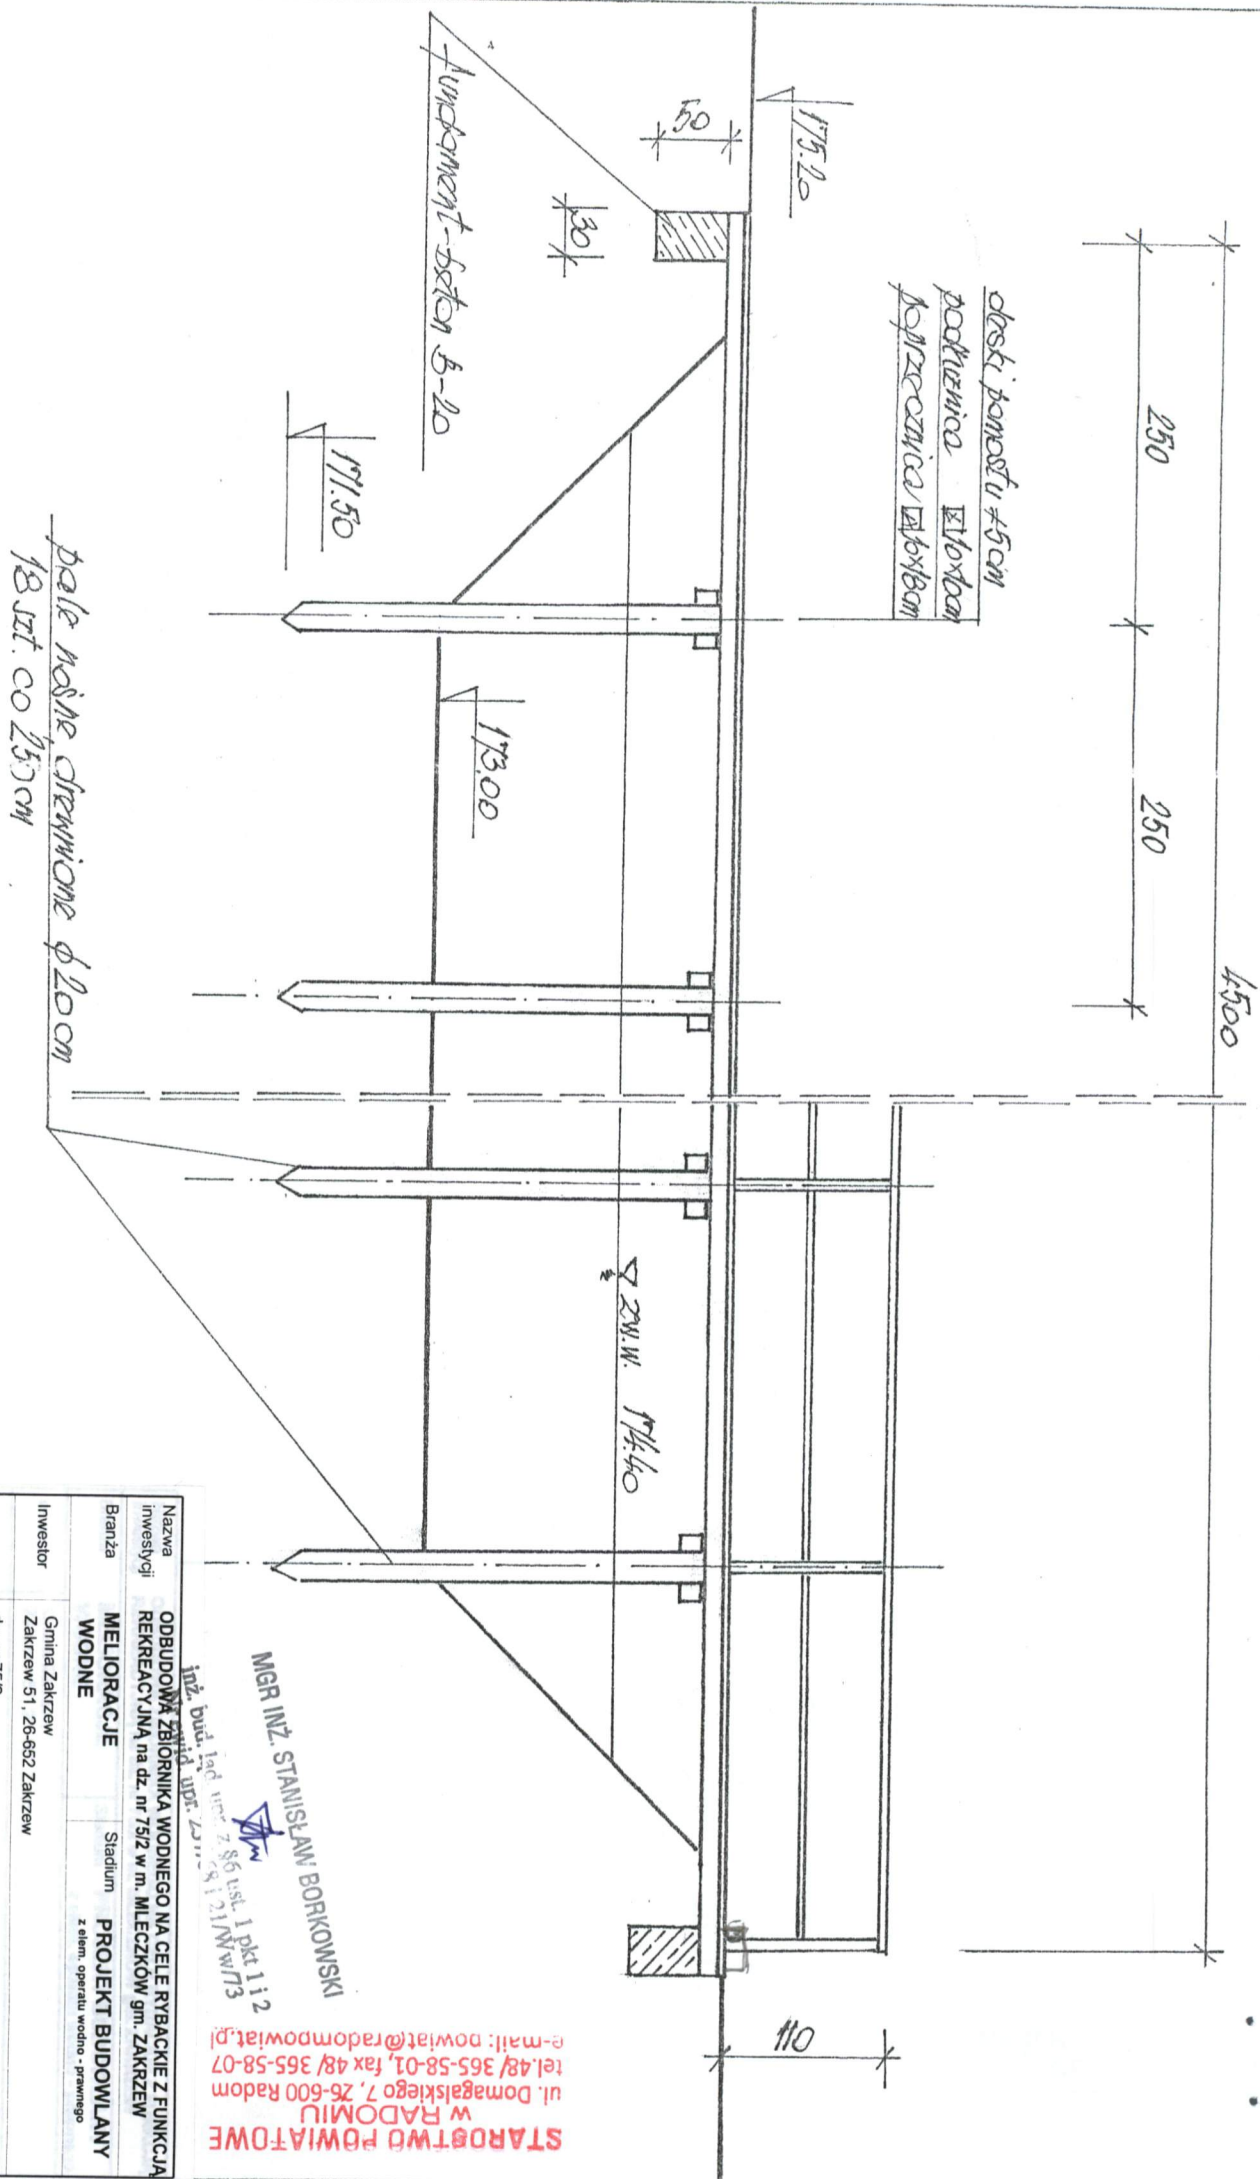

STAROSTWO POWIATOWE
 ul. Domagalskiego 7, 26-600 Radom
 tel. 48/ 365-58-01, fax 48/ 365-58-07
 e-mail: powiat@radompowiat.pl

MGR INŻ. STANISŁAW BORKOWSKI
 inż. bud. iad. upr. 257/681/21/W/73

Nazwa inwestycji		ODBUDOWA ZBIORNIKA WODNEGO NA CELE RYBACZKIE Z FUNKCJĄ REKREACYJNĄ na dz. nr 75/2 w m. MLECZKÓW gm. ZAKRZEW	
Branża	MELIORACJE WODNE	Stadium	PROJEKT BUDOWLANY z elem. operatu wodno - prawnego
Inwestor	Gmina Zakrzew Zakrzew 51, 26-652 Zakrzew		
Adres	dz. nr 75/2 Mleczków, gm. Zakrzew		
Tytuł rysunku	Pomost komunikacyjny przekrój podłużny	Skala	1:50
Projektował	mgr inż. STANISŁAW BORKOWSKI nr ewid. upr. 257/681/21/W/73	Podpis	
Nr rysunku			

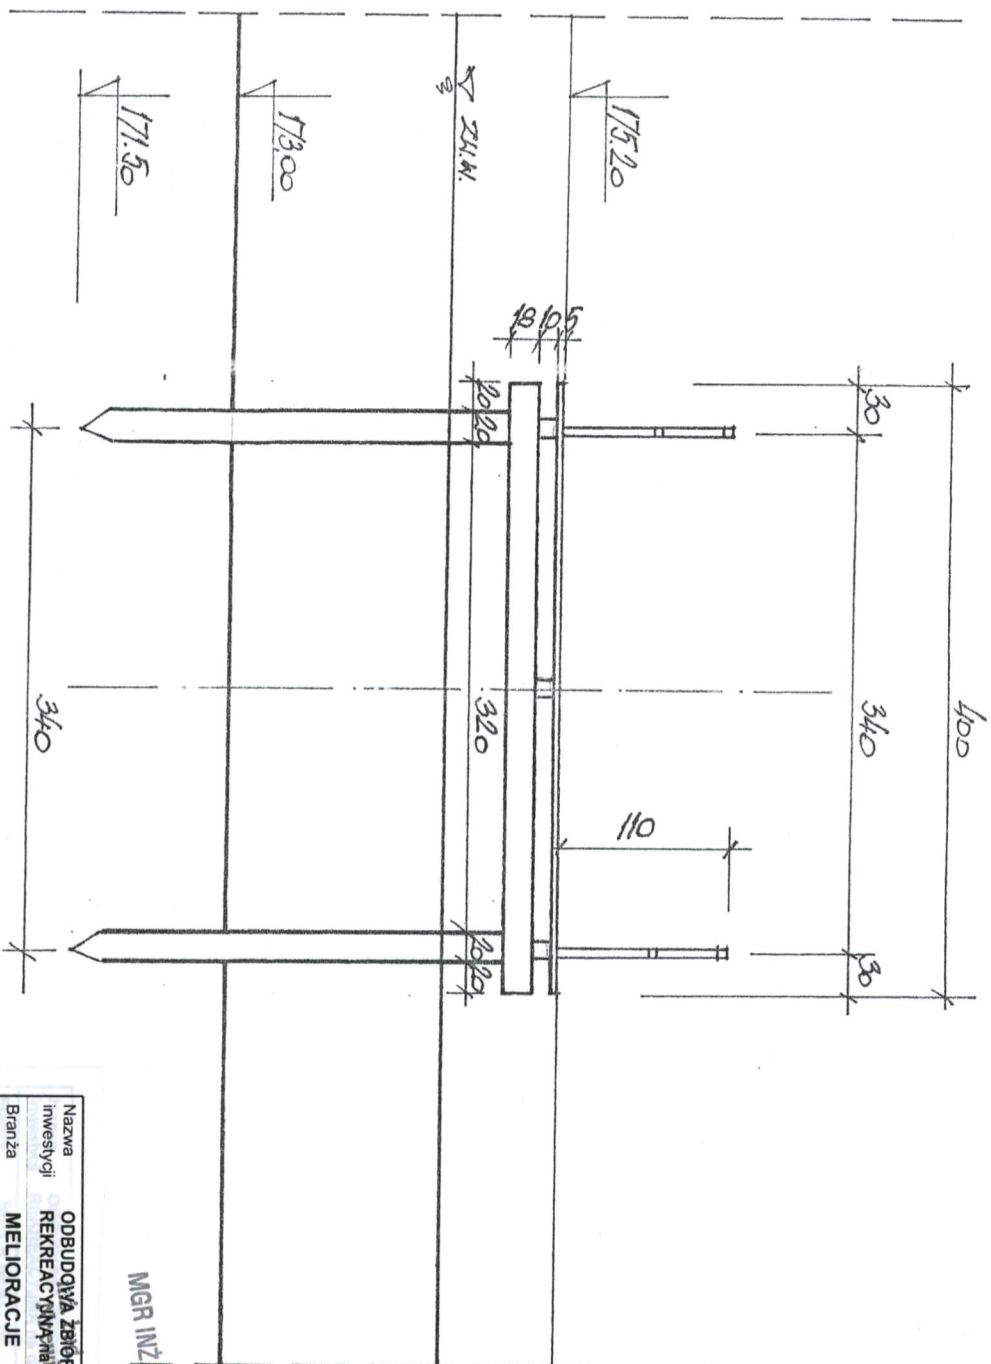

MGR INŻ. STANISŁAW BORKOWSKI

STAROSTWO POWIATOWE
w RADOŃCIE
ul. Domagalskiego 7, 26-600 Radom
tel. 48/365-58-01, fax 48/365-58-07
e-mail: powiat@radom.powiat.pl

Nazwa inwestycji	ODBUDOWA ZBIORNIKA WODNEGO NA CELE RYBACKIE Z FUNKCJĄ REKREACYJNĄ, dz. nr 75/2 w m. MLECZKÓW gm. ZAKRZEW		
Branża	MELIORACJE WODNE	Stadium	PROJEKT BUDOWLANY z elem. operatu wodno - prawnego
Inwestor	Gmina Zakrzew Zakrzew 51, 26-652 Zakrzew		
Adres	dz. nr 75/2 Mleczków, gm. Zakrzew		
Tytuł rysunku	Pomost komunikacyjny przekrój poprzeczny	Skala	1:50
Projektował	mgr inż. STANISŁAW BORKOWSKI nr ewid. upr. 257/68 i 21/Ww/73		
Nr rysunku			