



PRZĘKRÓJ NORMALNY I KONSTRUKCYJNY ULICY AKACJOWEJ

ODCINEK W1-W10 KM 0+000,00 – 0+003,50

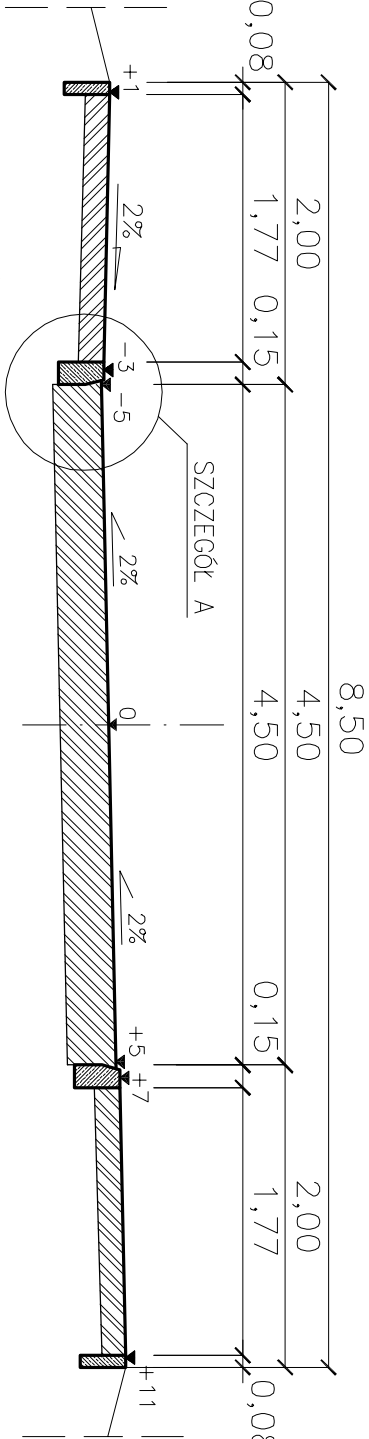


PRZĘKRÓJ NORMALNY I KONSTRUKCYJNY ULICY SOSNOWEJ

ODCINEK S1-S2 KM 0+000,00 – 0+009,00

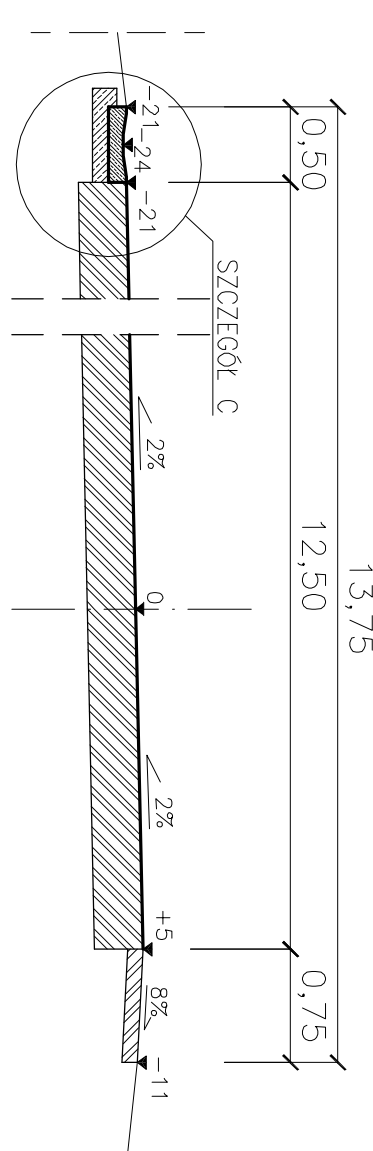


PRZĘKRÓJ NORMALNY I KONSTRUKCYJNY ULICY AKACJOWEJ

ODCINEK W1-W10 KM 0+003,50 – 0+200,00

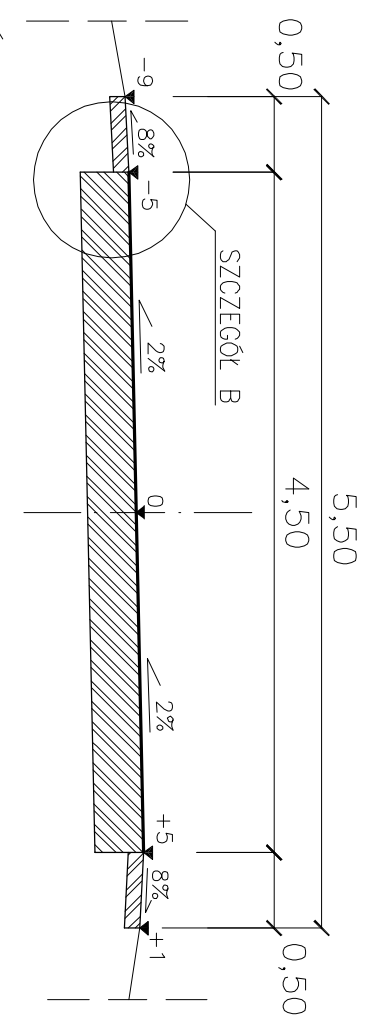


PRZĘKRÓJ NORMALNY I KONSTRUKCYJNY ULICY SOSNOWEJ

ODCINEK S1-S2 KM 0+017,00 – 0+262,00

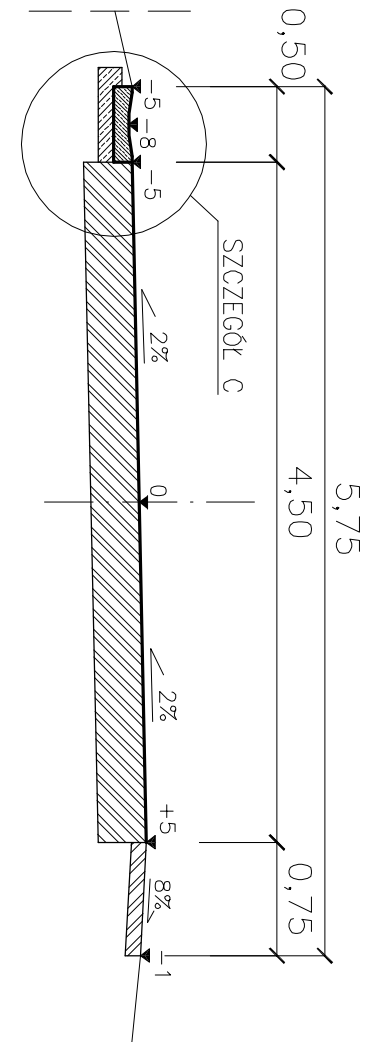


PRZĘKRÓJ NORMALNY I KONSTRUKCYJNY ULICY AKACJOWEJ

ODCINEK W1-W10 KM 0+200,00 – 0+284,00

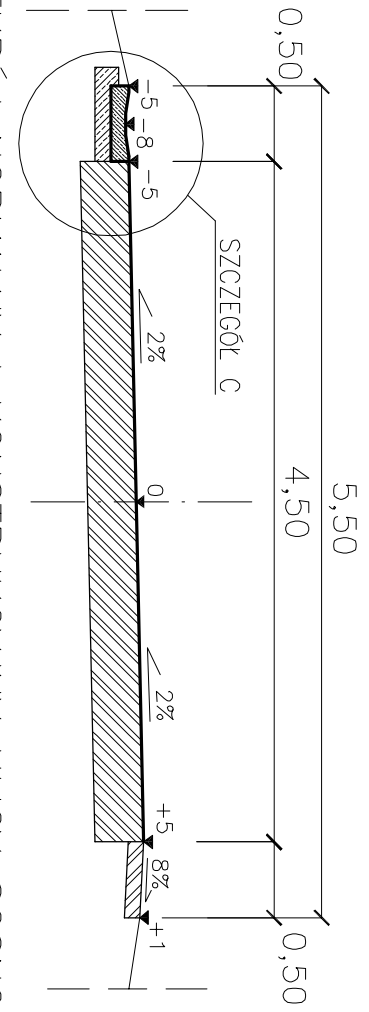


PRZĘKRÓJ NORMALNY I KONSTRUKCYJNY ULICY SOSNOWEJ

ODCINEK S1-S2 KM 0+262,00 – 0+270,00

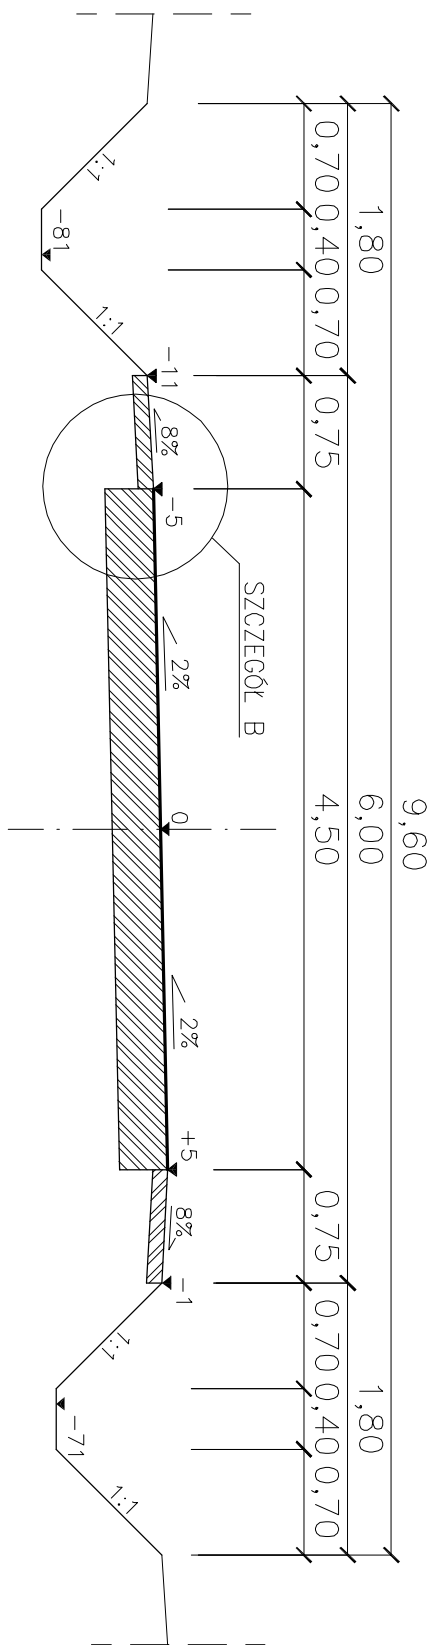


PRZĘKRÓJ NORMALNY I KONSTRUKCYJNY ULICY AKACJOWEJ

ODCINEK W1-W10 KM 0+284,00 – 0+393,00

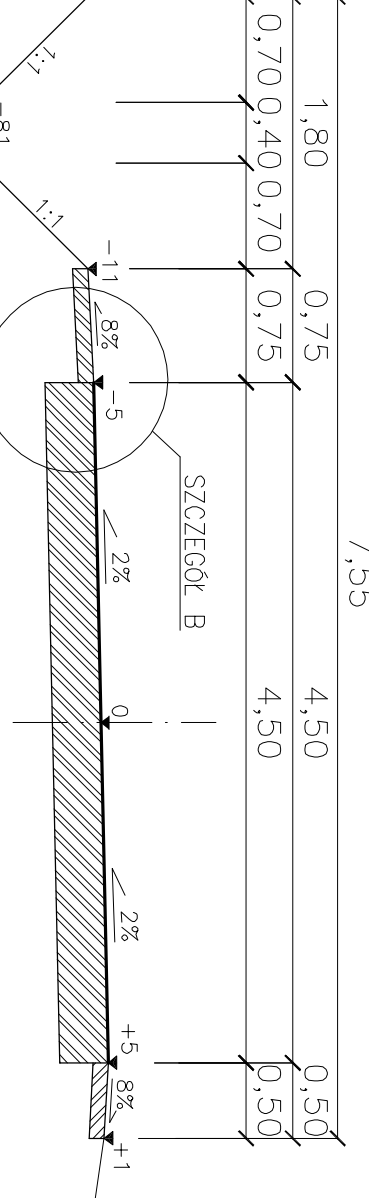


PRZĘKRÓJ NORMALNY I KONSTRUKCYJNY ULICY AKACJOWEJ

ODCINEK W1-W10 KM 0+393,00 – 0+400,00

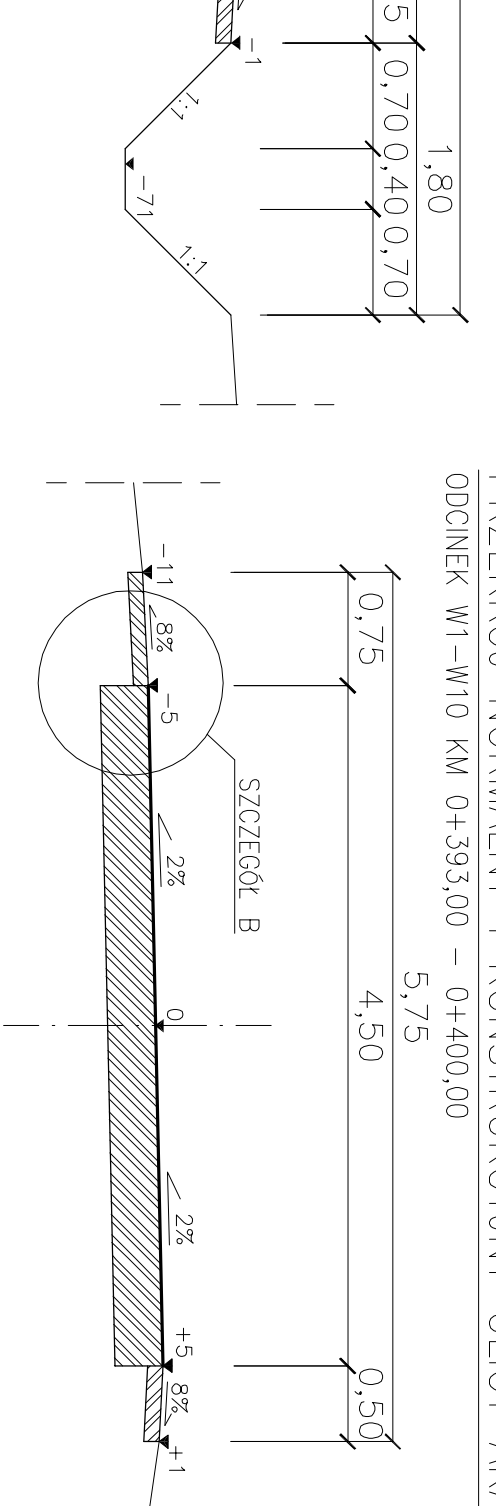


SZCZEGÓŁ KONSTRUKCYJNY A

CHODNIK PRZYLEGŁY DO ZAJAZDU NA WŁĄCZENIU DO DROGI GMINNEJ

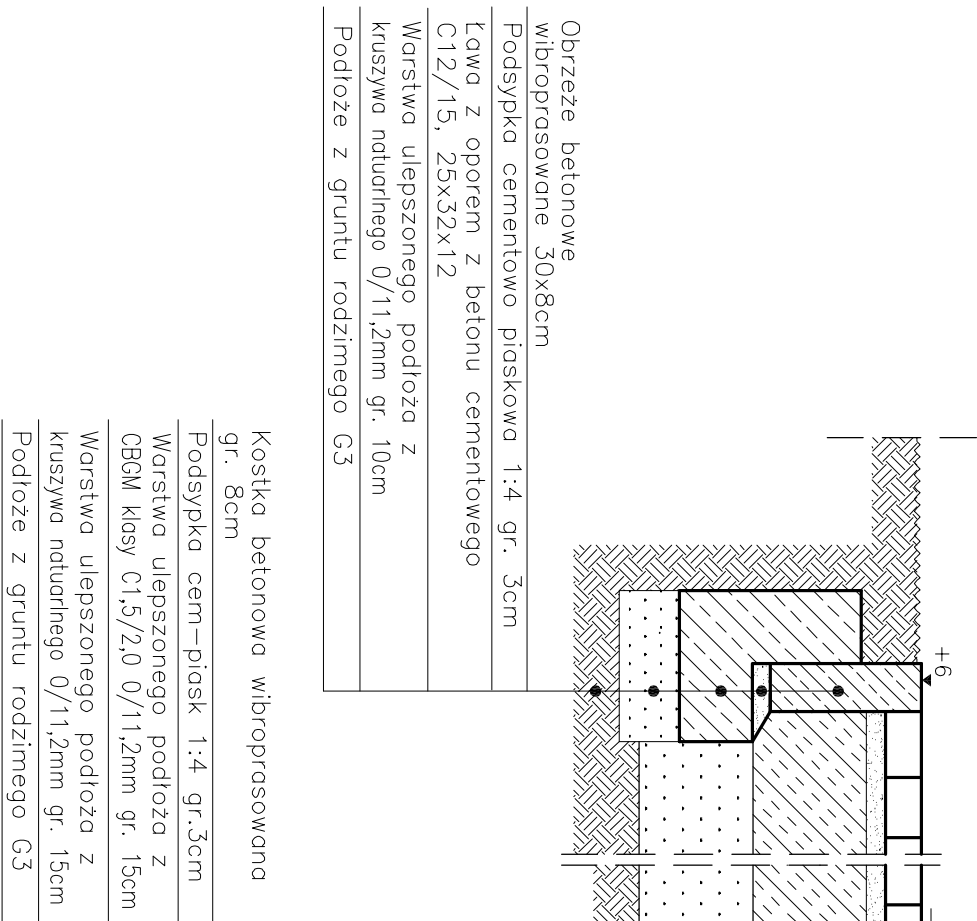


SZCZEGÓŁ KONSTRUKCYJNY B

KRAWĘDZ SWOBODNA

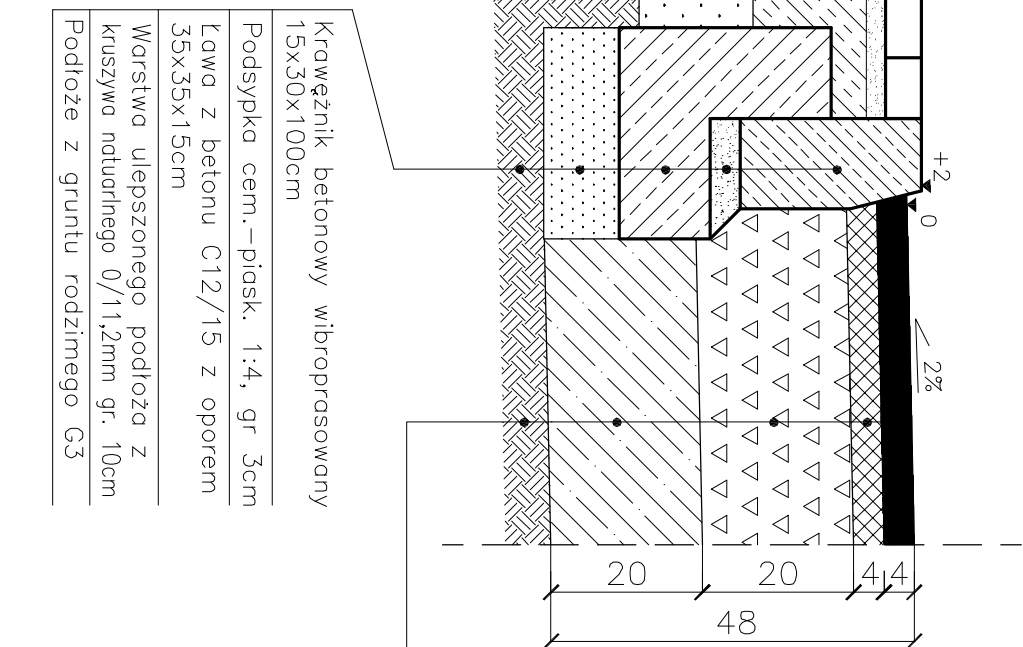


SZCZEGÓŁ KONSTRUKCYJNY C

Opaska z kruszywa łamane go słab. mech. 0/31,5mm gr. 10cm

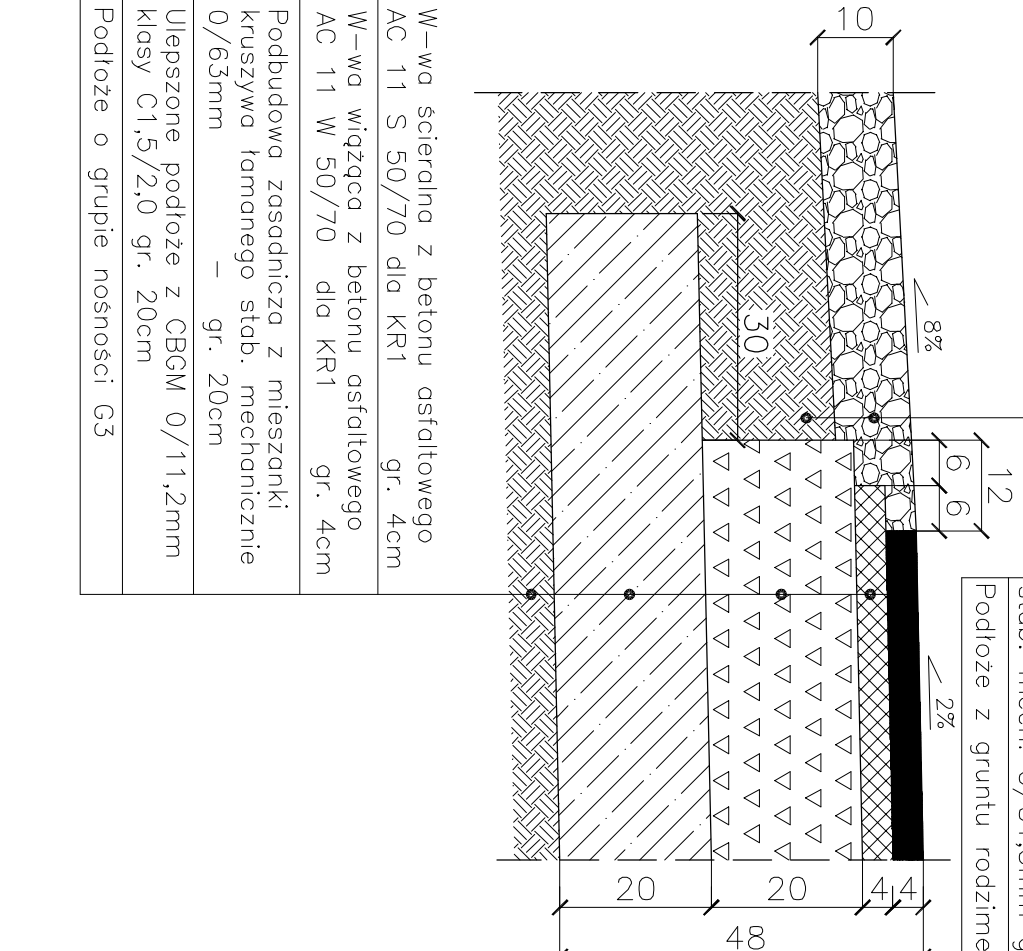

SZCZEGÓŁ KONSTRUKCYJNY D

Opaska z kruszywa łamane go słab. mech. 0/31,5mm gr. 10cm

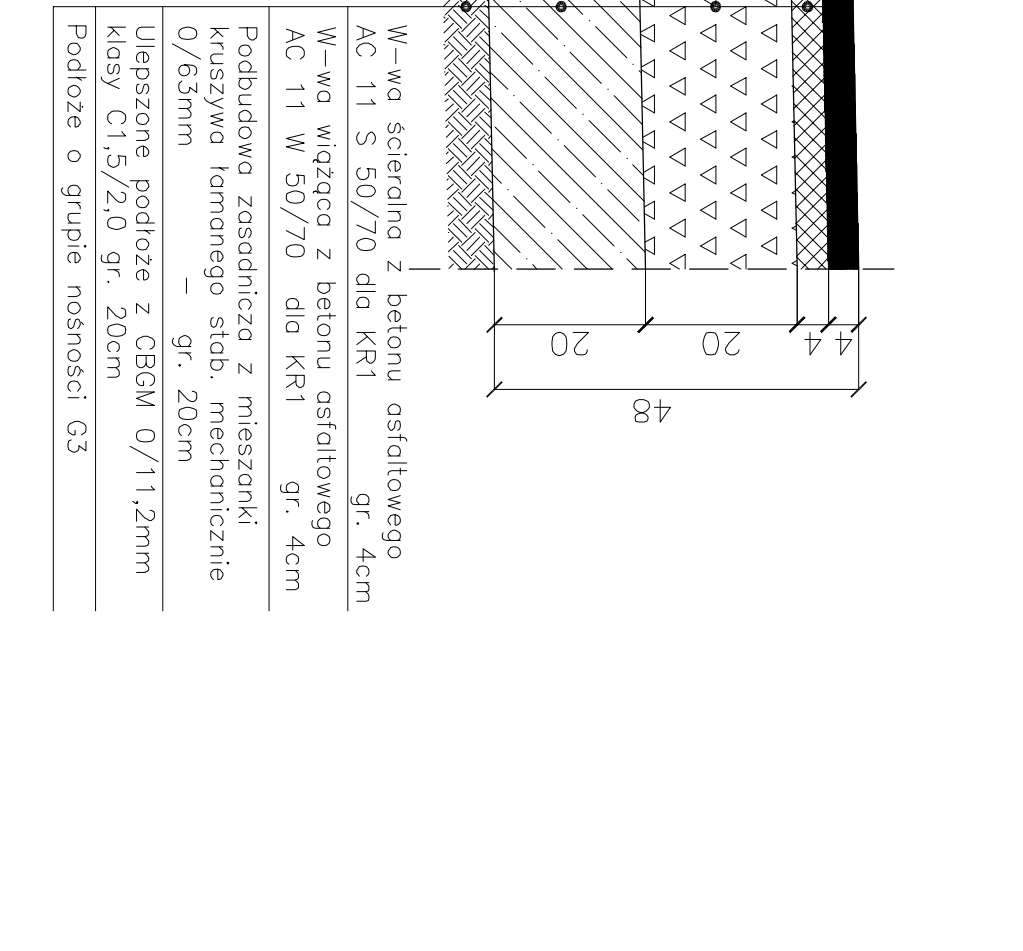

	PRACOWNIA PROJEKTOWA P.W. "DAKAR" 26-600 RADOM	
	Ul. Graniczna 17 lok. 9 tel. 601180311, mail: pwddkar@gmail.com	
Temat:	PROJEKT PRZEBUDOWY ULICY AKACJOWEJ I SOSNOWEJ W M. CERKIEW	
	GMINA ZAKRZEW, POWIAT RADOMSKI	
Tytuł rysunku:	PRZĘKRÓJ NORMALNY	Faza: PROJEKT PRZEBUDOWY
Projektant:	mgr inż. Józef Korpela (UAN-II-K-8386/134/85)	
Br. drogowy:	mgr inż. Józef Korpela (UAN-II-K-8386/134/85)	
Data:	11.2017	Utworzył: Skala: 1:50, 1:10 Nr rys.: 3