


PROJEKT PRZEBUDOWY DROGI WEWNĘTRZNEJ W M. ZAKRZEWSKA WOLA

GMINA ZAKRZEW, POWIAT RADOMSKI, ODCINEK L=231,00m
(dz. nr ew. gruntu 742)


PRZEKRÓJ NORMALNY I KONSTRUKCYJNY DROGI

ODCINEK W1-W6 KM 0+000,00 - 0+216,00

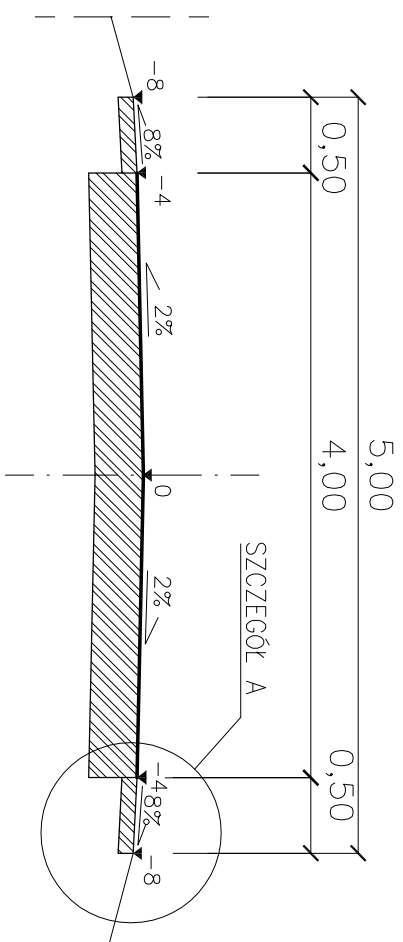


PRZEKRÓJ NORMALNY I KONSTRUKCYJNY DROGI

ODCINEK W1-W6 KM 0+216,00 - 0+231,00

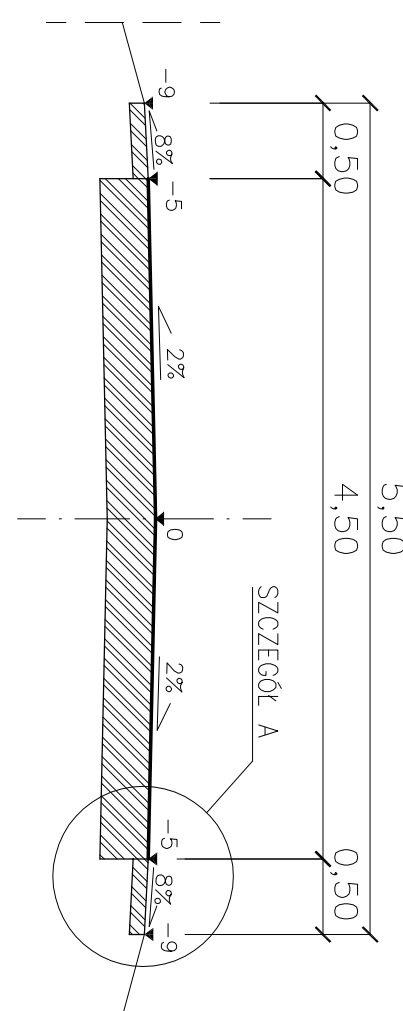

SZCZEGÓŁ KONSTRUKCYJNY A

KM 0+000,00 - 0+231,00

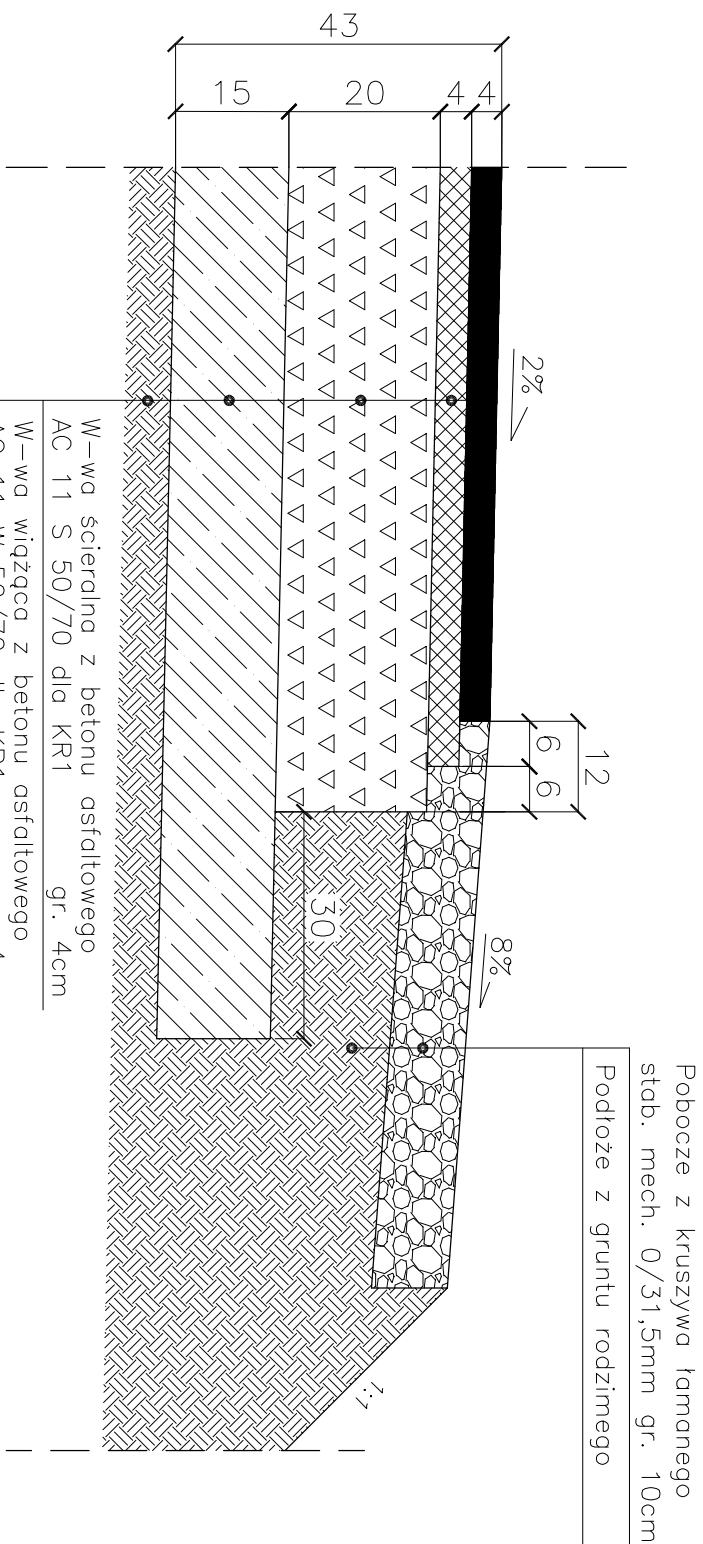

W-wa ścierna z betonu asfaltowego AC 11 S 50/70 dla KR1	gr. 4cm
W-wa wiążąca z betonu asfaltowego AC 11 W 50/70 dla KR1	gr. 4cm
Podbudowa zasadnicza z mieszanki kruszywa łamanego stab. mechanicznie 0/63mm	- gr. 20cm
Ulepszone podłoże z CBGM 0/11,2mm C1,5/2,0 gr. 15cm	
Podłoże o grupie nośności G1-2	

		PRACOWNIA PROJEKTOWA P.W. "DAKAR" 26-600 RADOM Ul. Graniczna 17 tel. 601180311, mail: pwwdakar@gmail.com	
Temat: PRZEBUDOWA DROGI WEWNĘTRZNEJ W M. ZAKRZEWSKA WOLA GMINA ZAKRZEW, POWIAT RADOMSKI, ODCINEK L=231,00m			
Tytuł rysunku:	PRZEKROJE NORMALNE I KONSTRUKCYJNE		Faza: PROJEKT PRZEBUDOWY
Projektant:	mgr inż. Janusz Karpeta (UAN-II-K-8386/134/85)		
Opracował:	mgr inż. Jacek Karpeta (MAZ/0309/PWBD/15)		
Data:	10.2016	Umowa:	Skala: 1:50, 1:10 Nr rys. 3