

MAPA DO CELÓW PROJEKTOWYCH

skala: 1:500, nr sekcji: 7.155.21.14.4.4; 7.155.21.19.2.2

Bielicha

Jednostka ewidencyjna: 142513_2 - Zakrzew

Obręb: 0001 - Bielicha, arkusz 2.

Działki nr: 253/28, 252/95, 253/29, 252/96.

Id. zgł.: GKN.6642.1.3125.2016

Układ odniesienia wysokości: Kronsztadt 86

Układ współrzędnych prostokątnych płaskich: PL-2000/21

Decyzja Nr 101.2015 o ustaleniu warunków zabudowy z dnia 18.08.2015r.

W KW RA1R/145105/8 brak służebności gruntowych dotyczących działek nr 253/28, 252/95, 253/29, 252/96.

Mapa aktualna w zakresie opracowania na dzień 21.07.2016r.

Nie wyklucza się istnienia w terenie również urządzeń podziemnych, dla których brak było informacji branżowych i nie zostały odnalezione w terenie w czasie inwentaryzacji geodezyjnej.

WYKONAWCA:

STUDIO GEODEZYJNE
"GEONET 2"
Biertnat Marcin
26-600 Radom, ul. Bózniczna 3 lok. 116
NIP 948-125-13-86 geonet2@wp.pl
tel. 48/ 363-1002; 502 372 504

GEODETA
mgr inż. Marcin Biernat
nr upraw. 21093
tel. 48/ 363-10-01; 363-10-02; 502 372 504


Poświadczam, że niniejszy dokument został opracowany w wyniku prac geodezyjnych i kartograficznych, których materiały zawiera operat techniczny wpisany do ewidencji map państwowego zasobu geodezyjnego i kartograficznego.

Organ prowadzący państwowy zasób geodezyjny i kartograficzny	STAROSTA RADCZYŃSKI
Identyfikator ewidencyjny materiału (arobit - opusztu kartograficznego)	P.1425 2016.3113
Data wydania projektu technicznego do ewidencji materiałów zasobu	17 SIE. 2016
Imię, nazwisko i podpis osoby reprezentującej organ	Posiada

PLAN KANALIZACJI SANITARNEJ
SKALA 1 : 500

WYKAZ ZNAKÓW:

- istniejąca kanalizacja sanitarna
- istniejący wodociąg
- projektowana kanalizacja sanitarna
- projektowana studnia zbiorczo-zaworowa
- projektowane przyłącze wody ujęte w oddz. oprac.

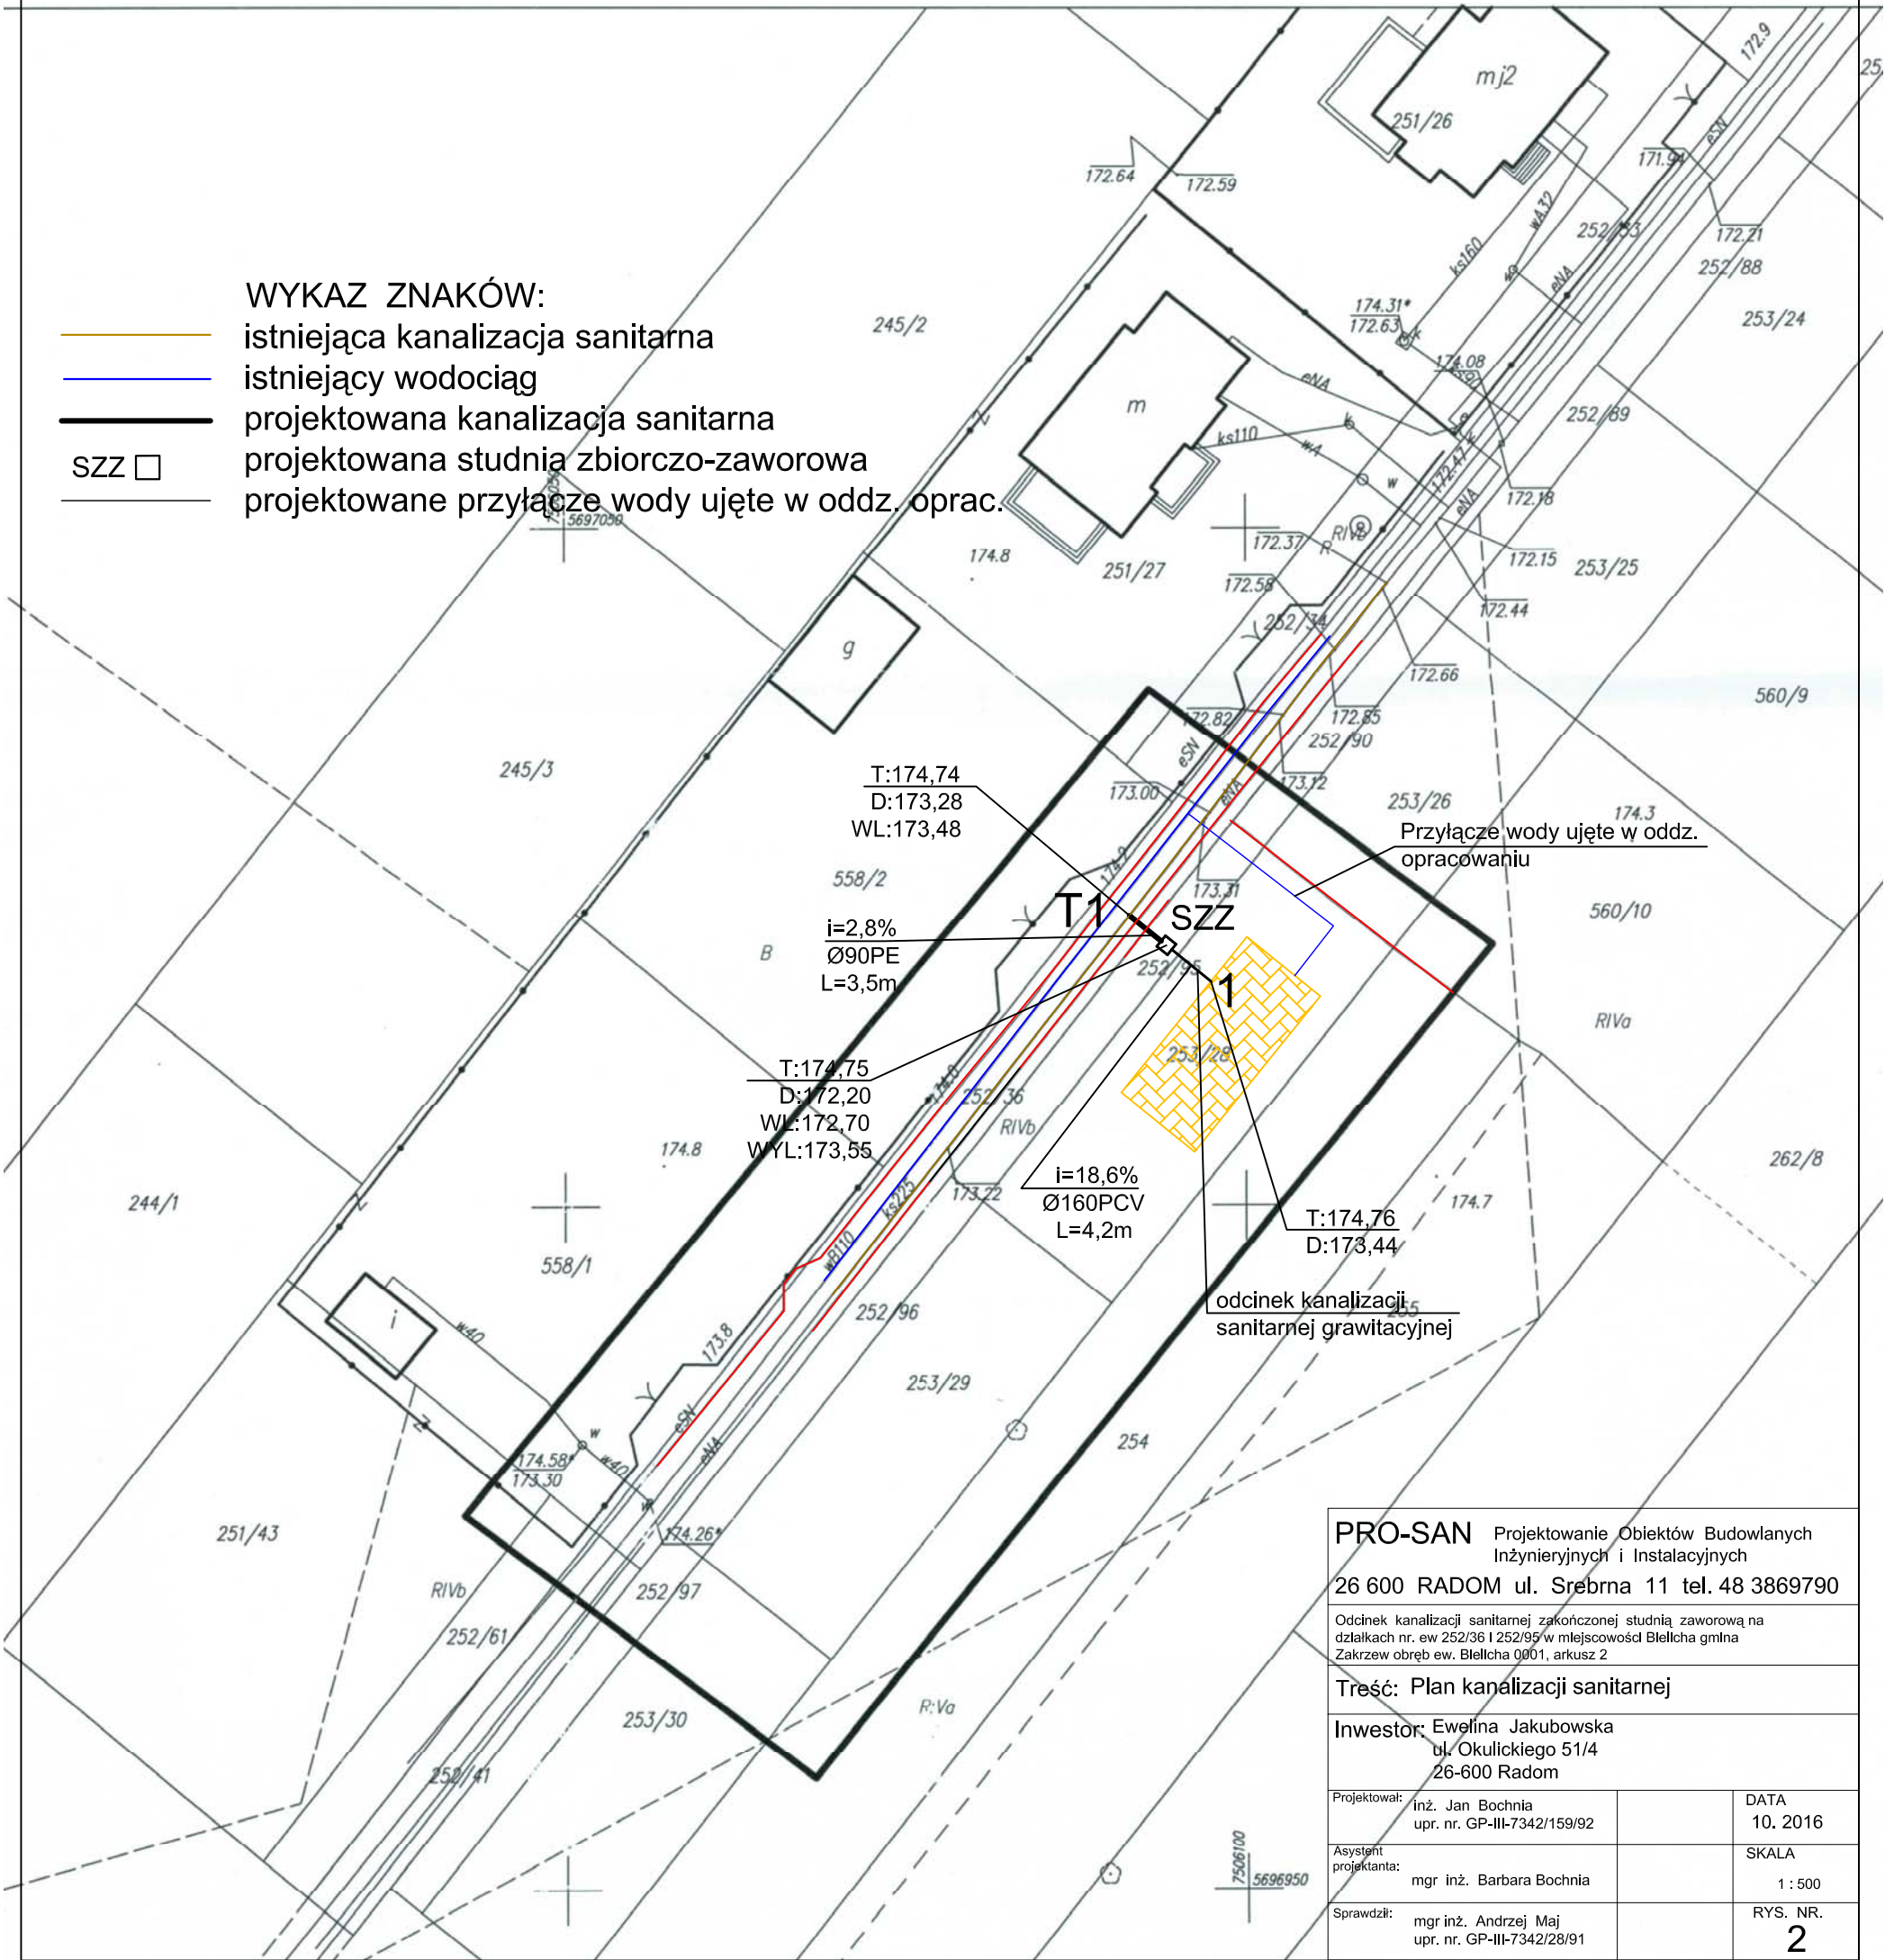

PRO-SAN Projektowanie Obiektów Budowlanych Inżynierskich i Instalacyjnych		
26 600 RADOM ul. Srebrna 11 tel. 48 3869790		
Odcinek kanalizacji sanitarnej zakończonej studnią zaworową na działkach nr. ew 252/36 i 252/95 w miejscowości Bielicha gmina Zakrzew obręb ew. Bielicha 0001, arkusz 2		
Treść: Plan kanalizacji sanitarnej		
Inwestor: Ewelina Jakubowska ul. Okulickiego 51/4 26-600 Radom		
Projektował: inż. Jan Bochnia upr. nr. GP-III-7342/159/92		DATA 10. 2016
Asystent projektanta: mgr inż. Barbara Bochnia		SKALA 1 : 500
Sprawdził: mgr inż. Andrzej Maj upr. nr. GP-III-7342/28/91		RYŚ. NR. 2