
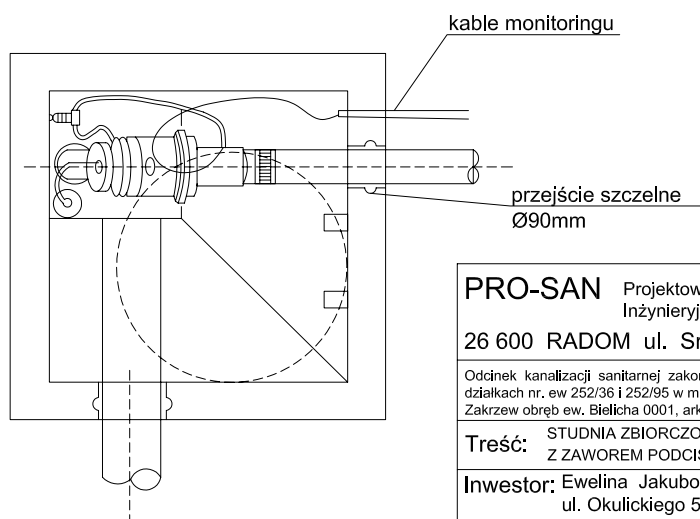


STUDNIA ZBIORCZO-ZAWOROWA Z ZAWOREM PODCIŚNIENIOWYM SKALA 1:20

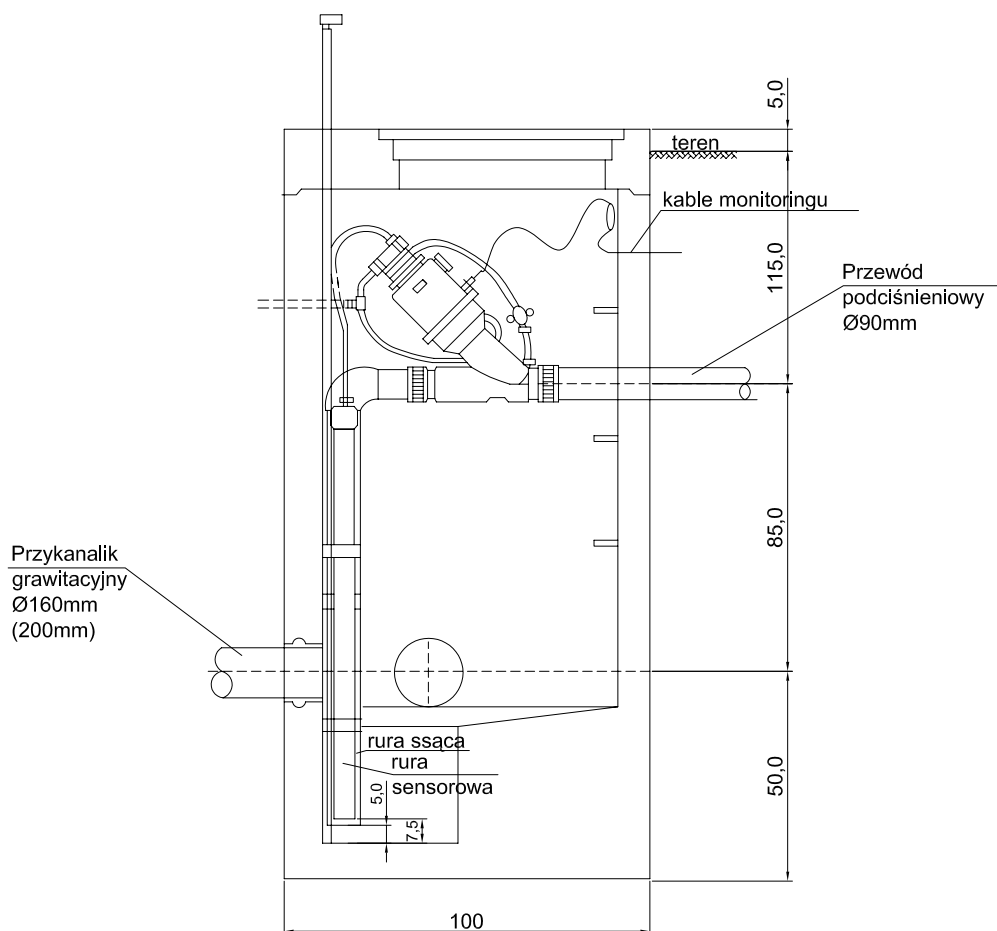

PRO-SAN Projektowanie Obiektów Budowlanych
Inżynieryjnych i Instalacyjnych
26 600 RADOM ul. Srebrna 11 tel. 48 3869790

Odcinek kanalizacji sanitarnej zakończonej studnią zaworową na
działkach nr. ew. 252/36 i 252/95 w miejscowości Bielicha gmina
Zakrzew obręb ew. Bielicha 0001, arkusz 2

Treść: STUDNIA ZBIORCZO-ZAWOROWA
Z ZAWOREM PODCIŚNIENIOWYM

Inwestor: Ewelina Jakubowska
ul. Okulickiego 51/4
26-600 Radom

Projektował:	inż. Jan Bochnia upr. nr. GP-III-7342/159/92	DATA	10. 2016
--------------	---	------	----------

Asystent projektanta:	mgr inż. Barbara Bochnia	SKALA	-----
-----------------------	--------------------------	-------	-------

Sprawdził:	mgr inż. Andrzej Maj upr. nr. GP-III-7342/28/91	RYS. NR.	4
------------	--	----------	---