


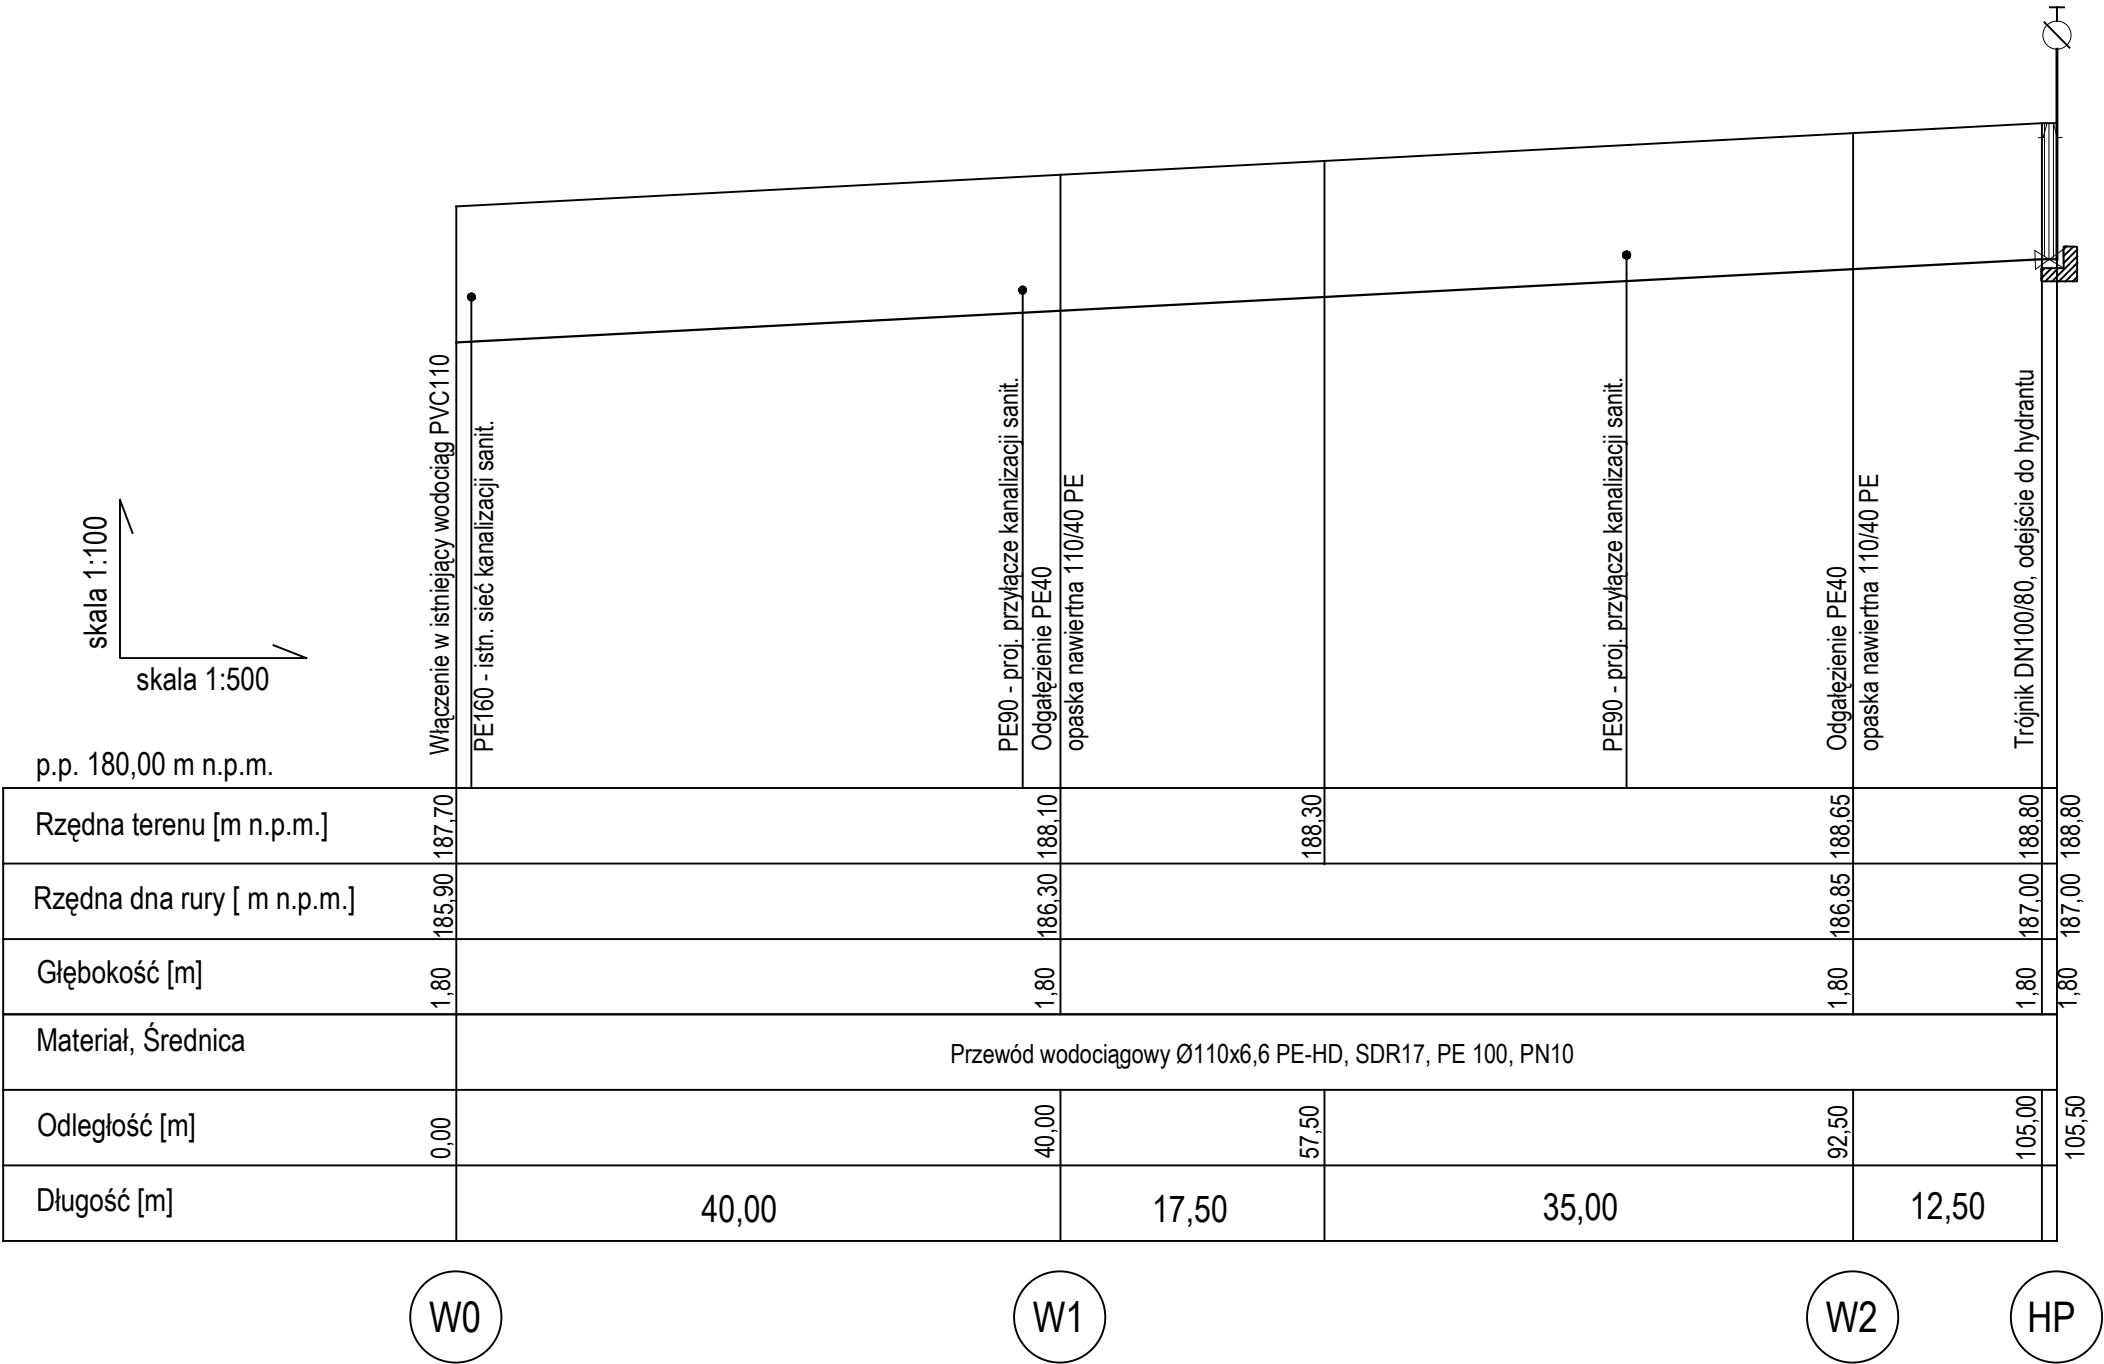

TEMAT : BUDOWA ODCINKA SIECI WODOCIĄGOWEJ I BUDOWA ODCINKA SIECI KANALIZACJI SANITARNEJ WRAZ Z BUDOWA PRZYKANALIKÓW PODCIŚNIENIOWYCH ZAKOŃCZONYCH STUDNIA ZAWOROWĄ	Nr rys. 2
ADRES : Cerekiew Kolonia, dz. nr ewid. 115/10, 115/11, 115/12, obręb: 0025 - Cerekiew Kolonia	DATA : 05.2015r.
TREŚĆ RYS.: PROFIL PODŁOŻNY WODOCIĄGU	
INWESTOR : Marzena Kaszuba zam. Kadłubska Wola 79 26-806 Stara Błotnica	
BRANŻA : INSTALACJE SANITARNE	
PROJEKTANT : mgr inż. JOLANTA GALUBA Upr. nr Wa-116/02	SKALA : 1 : $\frac{100}{500}$
SPRAWDZAJĄCY: mgr inż. JANUSZ DZIERŻANOWSKI Upr. nr GT.IV-63/120/76	