

WOJEWÓDZKI URZĄD OCHRONY ZABYTKÓW
W WARSZAWIE
Delegatura w Radomiu
26-600 Radom, ul. Żeromskiego 3
tel. 048/363-92-14, fax: 048/363-14-94

Wojewódzki Urząd
Ochrony Zabytków w Warszawie
Delegatura w Radomiu
ul. Żeromskiego 3
26-600 Radom
tel. 048/363-92-14, fax: 048/363-14-94
Zaświadczenie Nr 245...
Data: 23.08.2012r.

1	JEZDNI NA POSZERZENIU
AC 8	AC 8S 50/70 dla KR2 gr 4cm
AC 1	AC 11W 50/70 dla KR2 gr 4cm
krusz	siatka z włókien szklanych
grunt	AC 11W 50/70 dla KR2 gr 4cm
	kruszywo łamane st. mech. 0/63 gr 20cm
	grunt stab. cementem o $R_m=2,5MPa$ gr 15cm
	piasek gr 10cm
	grunt ist. G-3

2	JEZDNI W ŚLADZIE IST. NAWIERZCHNI
AC 8	AC 8S 50/70 dla KR2 gr 4cm
AC 1	AC 11W 50/70 dla KR2 min. gr 4cm
krusz	siatka z włókien szklanych
grunt	ist. nawierzchnia z betonu asfaltowego

3	CHODNIK
AC 8	kostka betonowa 8cm
AC 1	podsyпка cementowo-piaskowa 1:4 gr 3cm
krusz	kruszywo łamane stab. mech. 0/31,5 gr 15cm
grunt	piasek gr 10cm
	grunt ist. G-3

4	ZJAZD/CHODNIK W ŚLADZIE ZJAZDU
AC 8	kostka betonowa fazowana/bezfazowa 8cm
AC 1	podsyпка cementowo-piaskowa 1:4 gr 3cm
krusz	kruszywo łamane stab. mech. 0/31,5 gr 15cm
grunt	piasek gr 15cm
	grunt ist. G-3


UWAGA:	-----
siatka z włókien szklanych powlekanych polimeroasfaltem z zasypką z kruszywa łamanego z zabezpieczeniem z folii technologicznej rozkładana na gorąco	

PRACOWNIA PROJEKTOWA P.W. "DAKAR" 26-600 RADOM
Ul. Świętojańska 3 lok. 27 tel.(048) 38-38-151 kom. 0601180311

Projekt przebudowy Alei Kasztanowej
drogi gminnej w Milejowicach

PRZEKRÓJ NORMALNY

Drogi:	mgr inż. Janusz Karpeta (UAN-II-K-8386/134/85)	Podpis:	
	mgr inż. Michał Rzymczyk		
Sprawdził:	inż. Andrzej Piekarski (RA/28/83)		
RADOM, maj 2012		Str.:	Nr rys.:
		Skala:	
		1:50	3

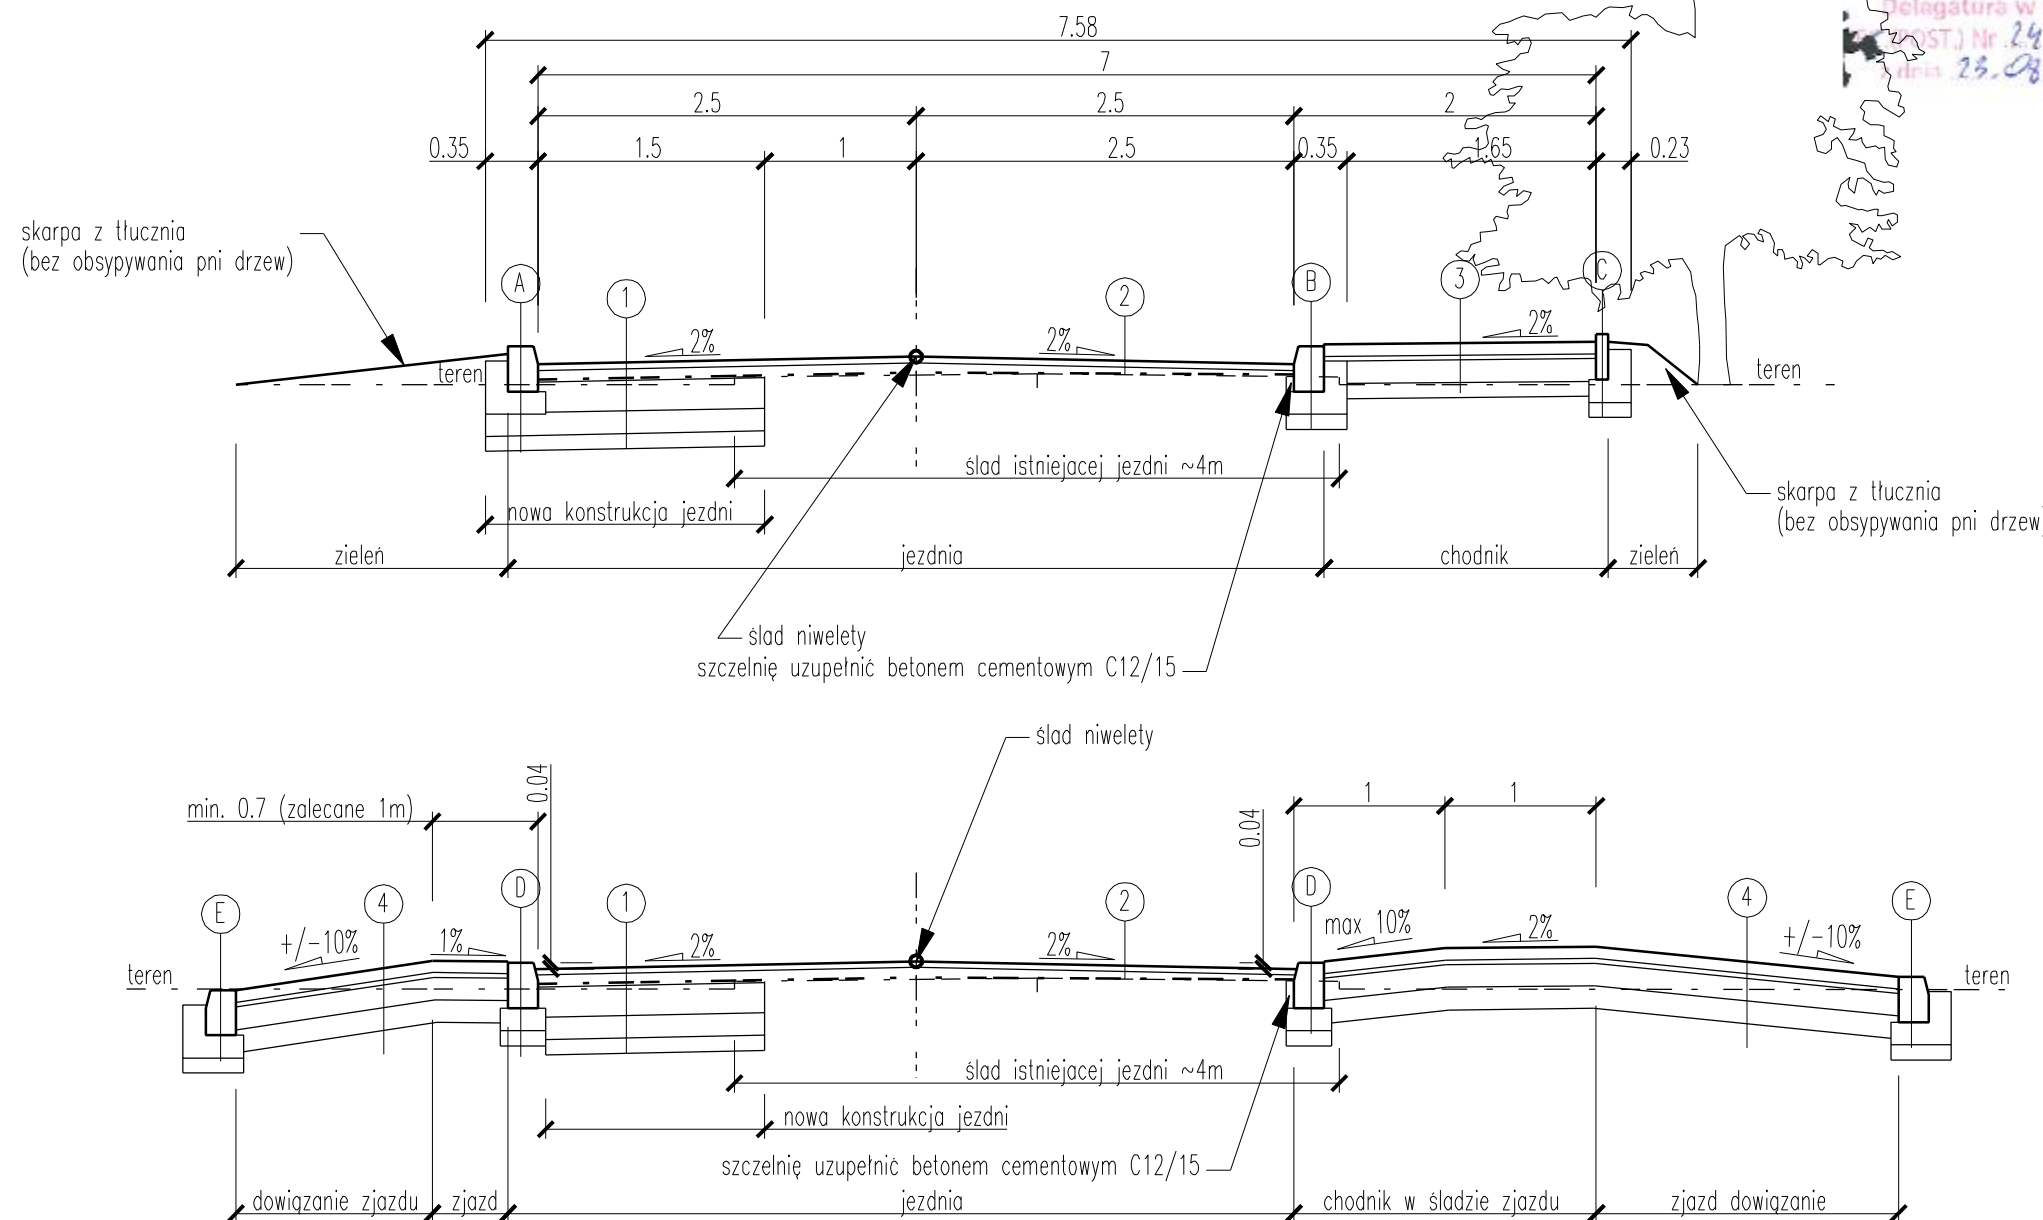

A	KRAWĘŻNIK PRZY POSZERZENIU
krawężnik betonowy 20x30x100cm	
ława betonowa z oporem C12/15 o wym. 40x35x15cm	
grunt stab. cementem o $R_m=2,5MPa$ gr 15cm	
piasek gr 10cm	
grunt ist. G-3	

B	KRAWĘŻNIK PRZY IST. JEZDNI
krawężnik betonowy 20x30x100cm	
ława betonowa z oporem C12/15 o wym. 40x35x15cm	
piasek gr 10cm	

C	OBRZEŻE
obrzeże betonowe 8x30x100cm	
ława żwirowa z oporem o wym. 28x35x15cm	
piasek gr 10cm	

D	KRAWĘŻNIK "WTOPIONY" +4cm
krawężnik betonowy 20x30x100cm	
ława betonowa zwykła C12/15 o wym. 30x15cm	
grunt stab. cementem o $R_m=2,5MPa$ gr 6cm	
piasek gr 10cm	
grunt ist. G-3	

E	KRAWĘŻNIK "WTOPIONY Z OPOREM" -0cm
krawężnik betonowy 20x30x100cm	
ława betonowa z oporem C12/15 o wym. 40x35x15cm	
piasek gr 10cm	
grunt ist. G-3	