



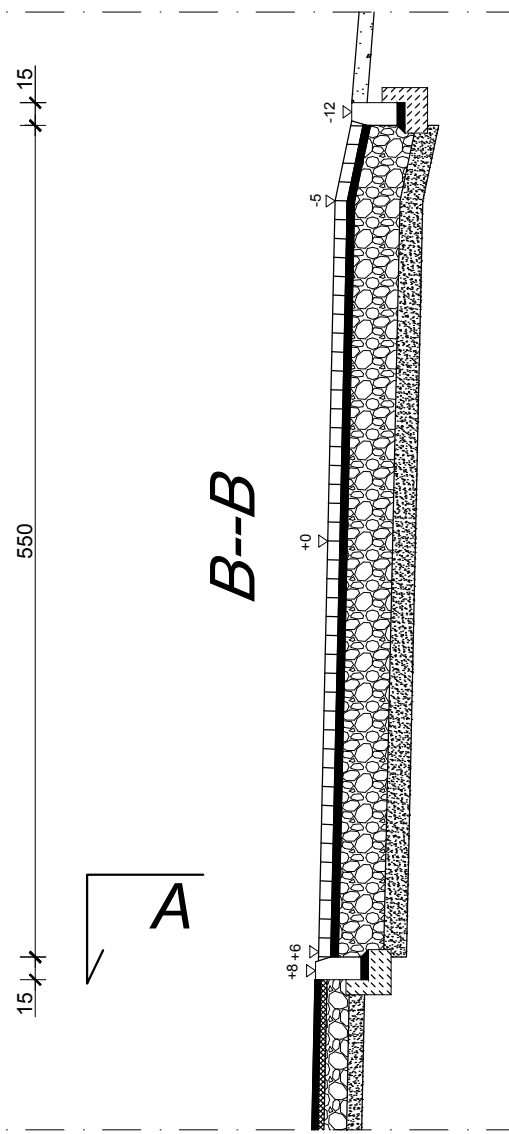

- ## LEGENDA
1. *Kostka brukowa betonowa gr. 8 cm koloru czerwonego*
 2. *Krawężnik betonowy wibroprasowany 15x30 cm ustawiany na podsypce cementowo piaskowej 1:3 i ławie betonowej z oporem z bet. C12/15*
 3. *Pobocze z kruszywa łamanego 0/31,5 mm stabilizowanego mechanicznie*
 4. *Warstwa nawierzchni chodnika z AC 11S 50/70*

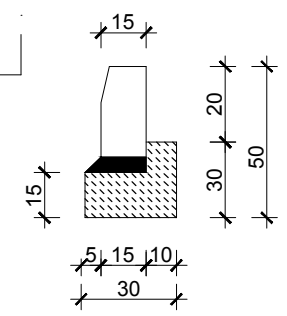

BIURO PROJEKTOWE BUDOWNICTWA			<i>"PROJEKTUJ I BUDUJ"</i> ul. Spalska 103/105 lok. 10 97-200 Tomaszów Maz.		
OBIEKT ADRES		ROZBUDOWA DROGI GMINNEJ NR 351318W W MIEJSCOWOŚCI MLECZKÓW-CERKIEW			
TREŚĆ		Próg zwalniający			
		Imię i nazwisko, zakres opracowania		Podpis	
OPRACOWANIE WYKONALI		inż. Wiesław Jeziorski			
Skala: 1:50		Data: 11.2020		Nr rys. PZ	