


PROJEKT BUDOWY MUZEUM POŻARNICTWA NA DZ. NR 436 W DĄBRÓWCE PODŁĘŻNEJ



GMINA ZAKRZEW, POWIAT RADOMSKI, WOJEWÓDZTWO MAZOWIECKIE – CZĘŚĆ DROGOWA

PRZEKRÓJ NORMALNY I KONSTRUKCYJNY JEZDNI

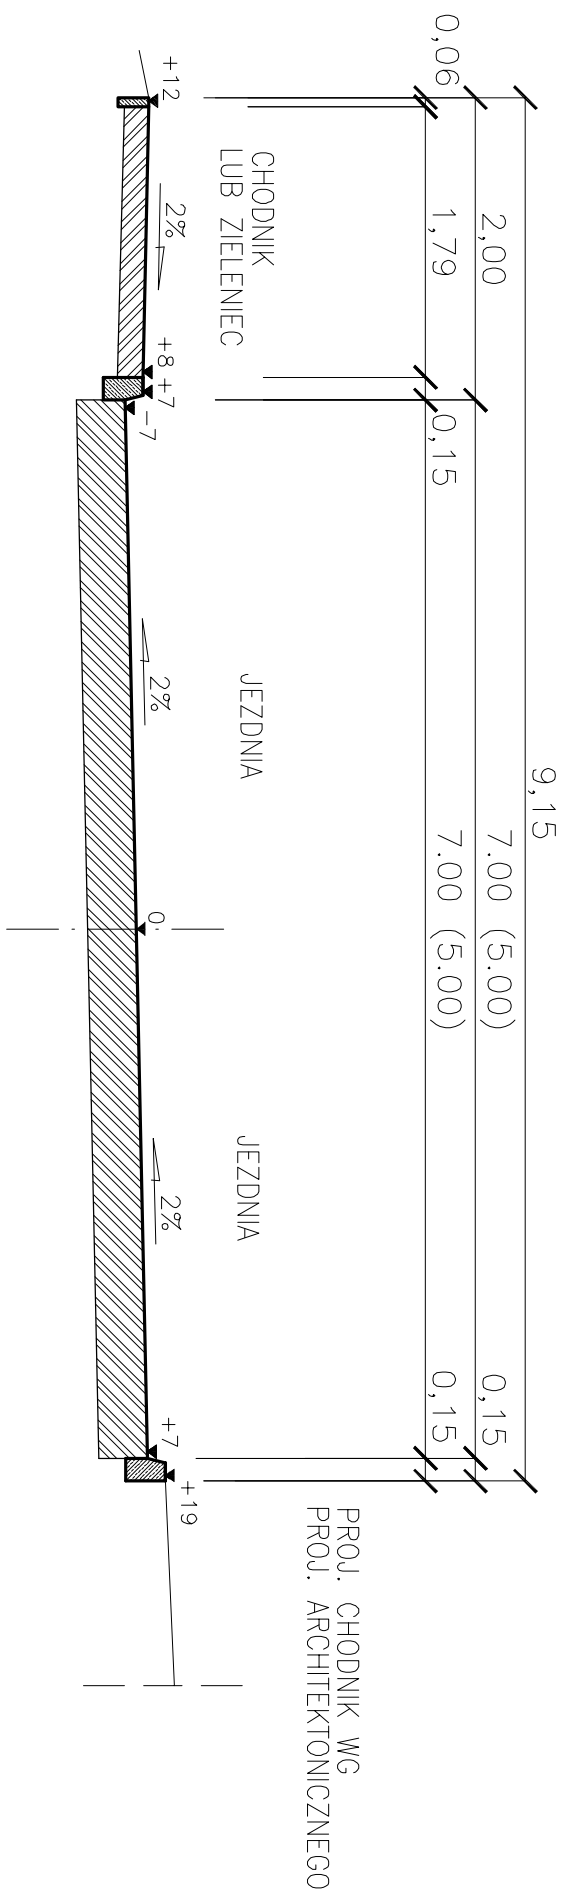

SZCZEGÓŁY KONSTRUKCYJNE

POLĄCZENIE JEZDNI Z CHODNIKIEM

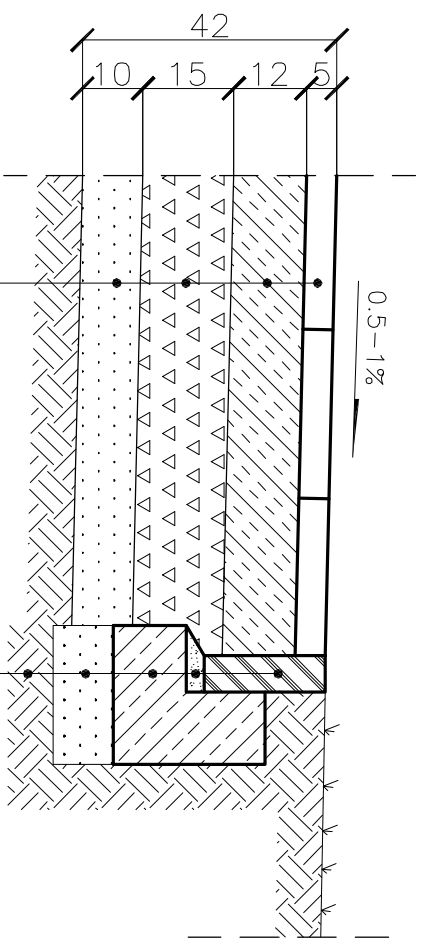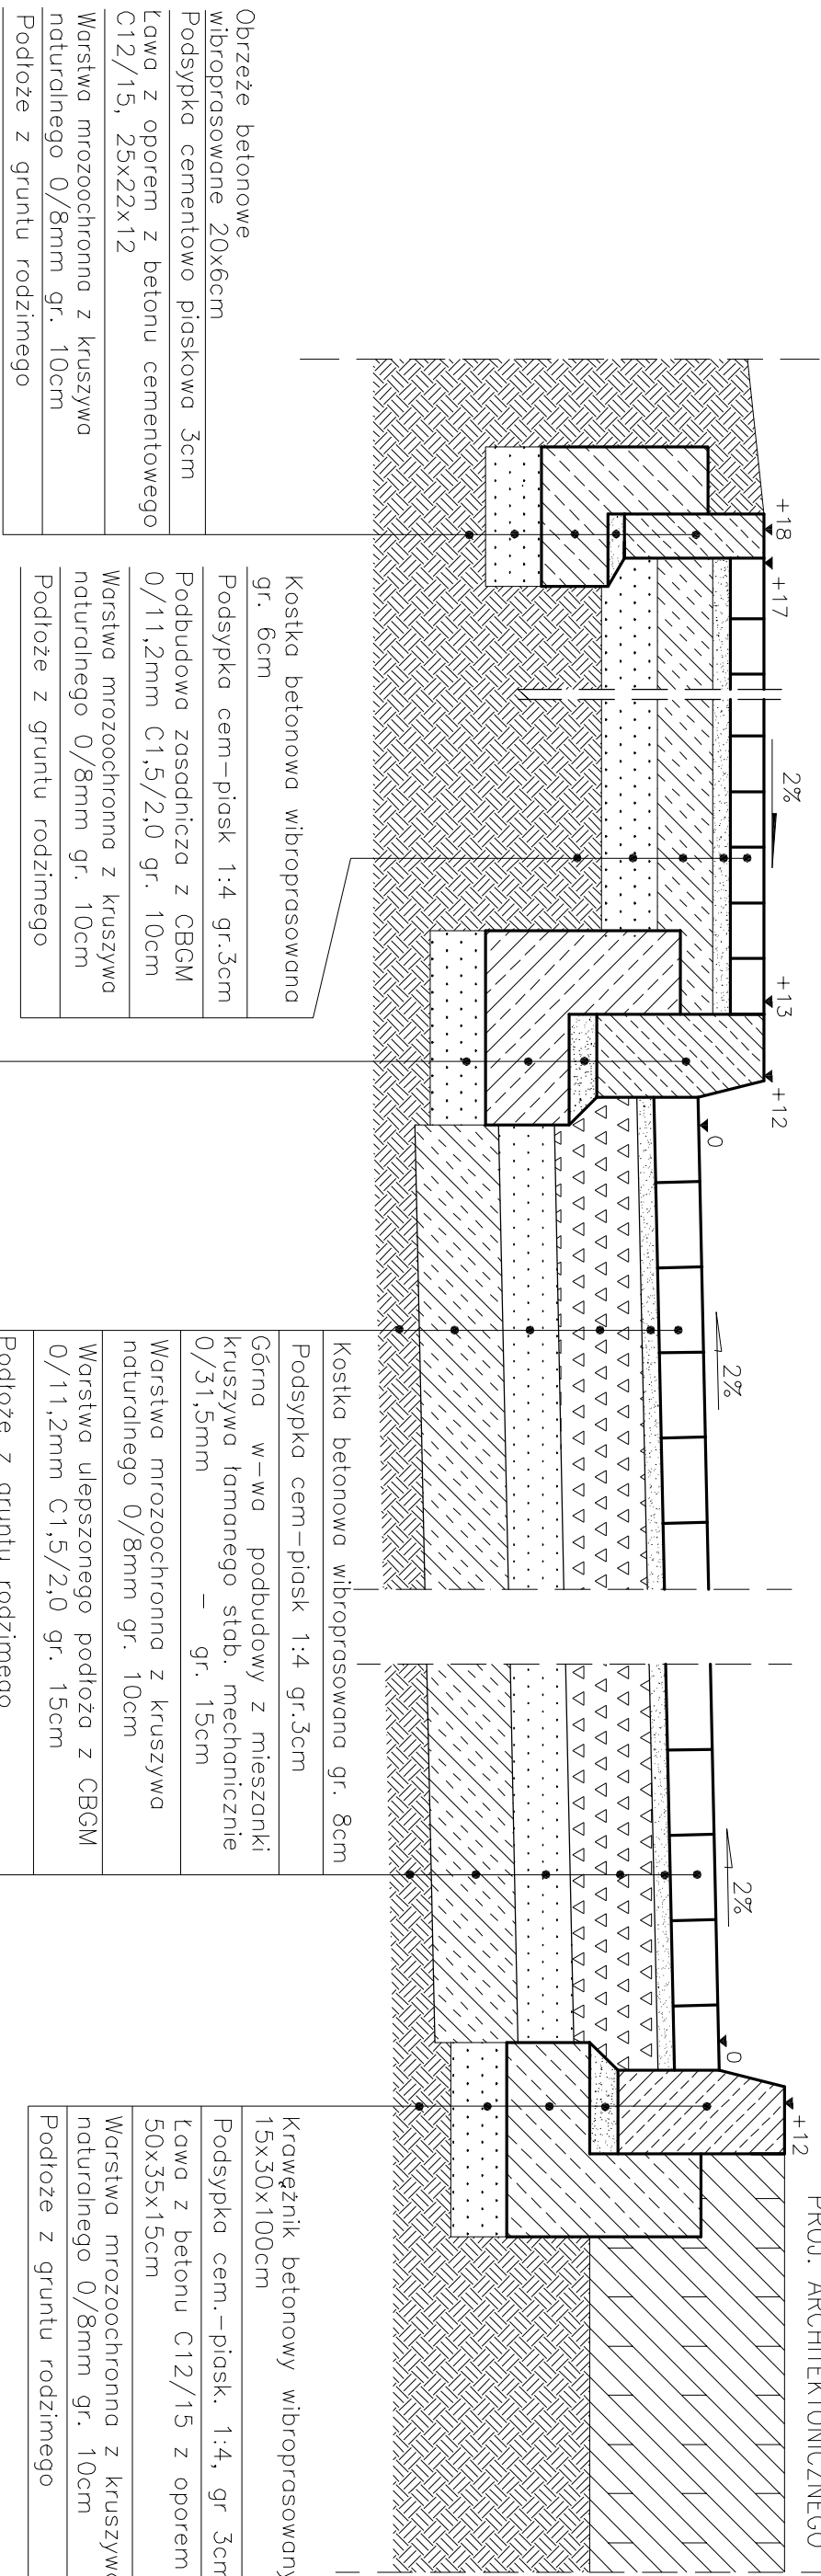

 PRACOWNIA PROJEKTOWA P.W. "DAKAR" 26-600 RADOM ul. Świętojańska 3 lok. 27 tel. kom.0601180311			
Temat: PROJEKT BUDOWY MUZEUM POŻARNICTWA NA DZ. NR 436 W DĄBRÓWCE PODŁĘŻNEJ, GM ZAKRZEW POWIAT RADOMSKI – CZĘŚĆ DROGOWA			
Tytuł rysunku:		Faza:	
I KONSTRUKCYJNE		PROJEKT WYKONAWCZY	
Drogi :		mgr inż. József Korpelta (UAN-II-K-8386/134/85)	
Opracował:		mgr inż. Jacek Korpelta	
Data:		Umowa:	
09.2013		Skala: 1:50; 1:10	
		Nr rys. 2	

SZCZEGÓŁ KONSTRUKCYJNY BEZPIECZNEJ NAWIERZCHNI PLACU ZABAW

