


PRZEKRÓJ A-A

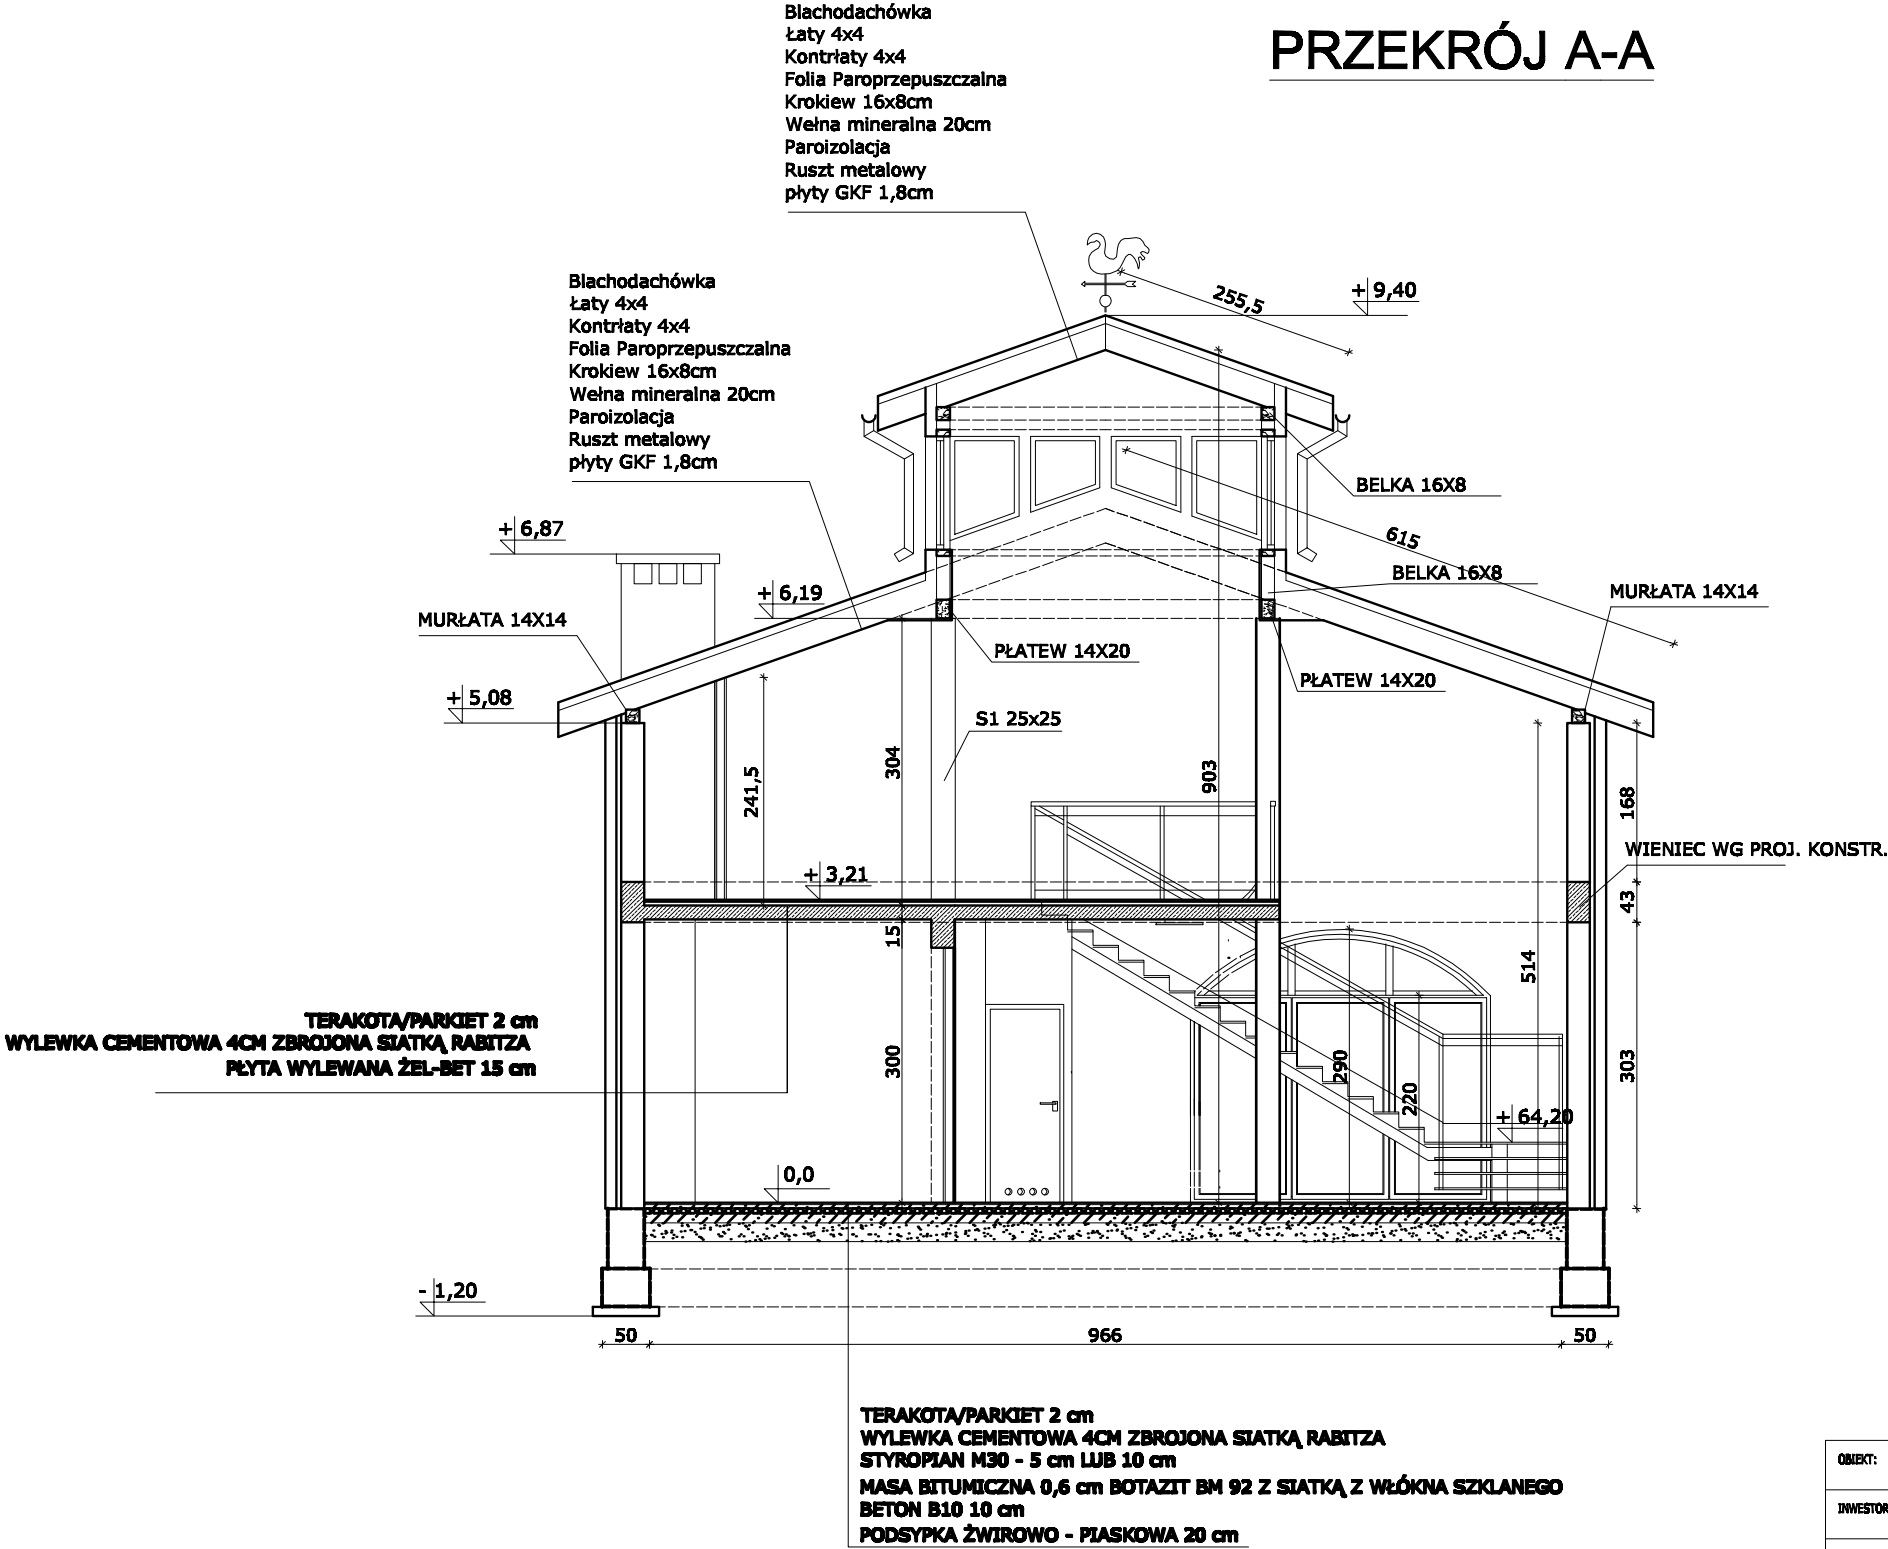

OBIEKT:	STRAŻNICA	BRANŻA:	ARCHITEKTURA
INWESTOR:	URZĄD GMINY ZAKRZEW	FAZA:	PROJEKT BUDOWLANY
ADRES INWESTYCJI:	DĄBRÓWKA DZ. NR 436	DATA:	11.2009
TREŚĆ RYSUNKU:	PRZEKRÓJ A-A	SKALA:	1:50
PROJEKTOWAŁ:			
SPRAWDZIŁ:			NR RYSUNKU: 5