


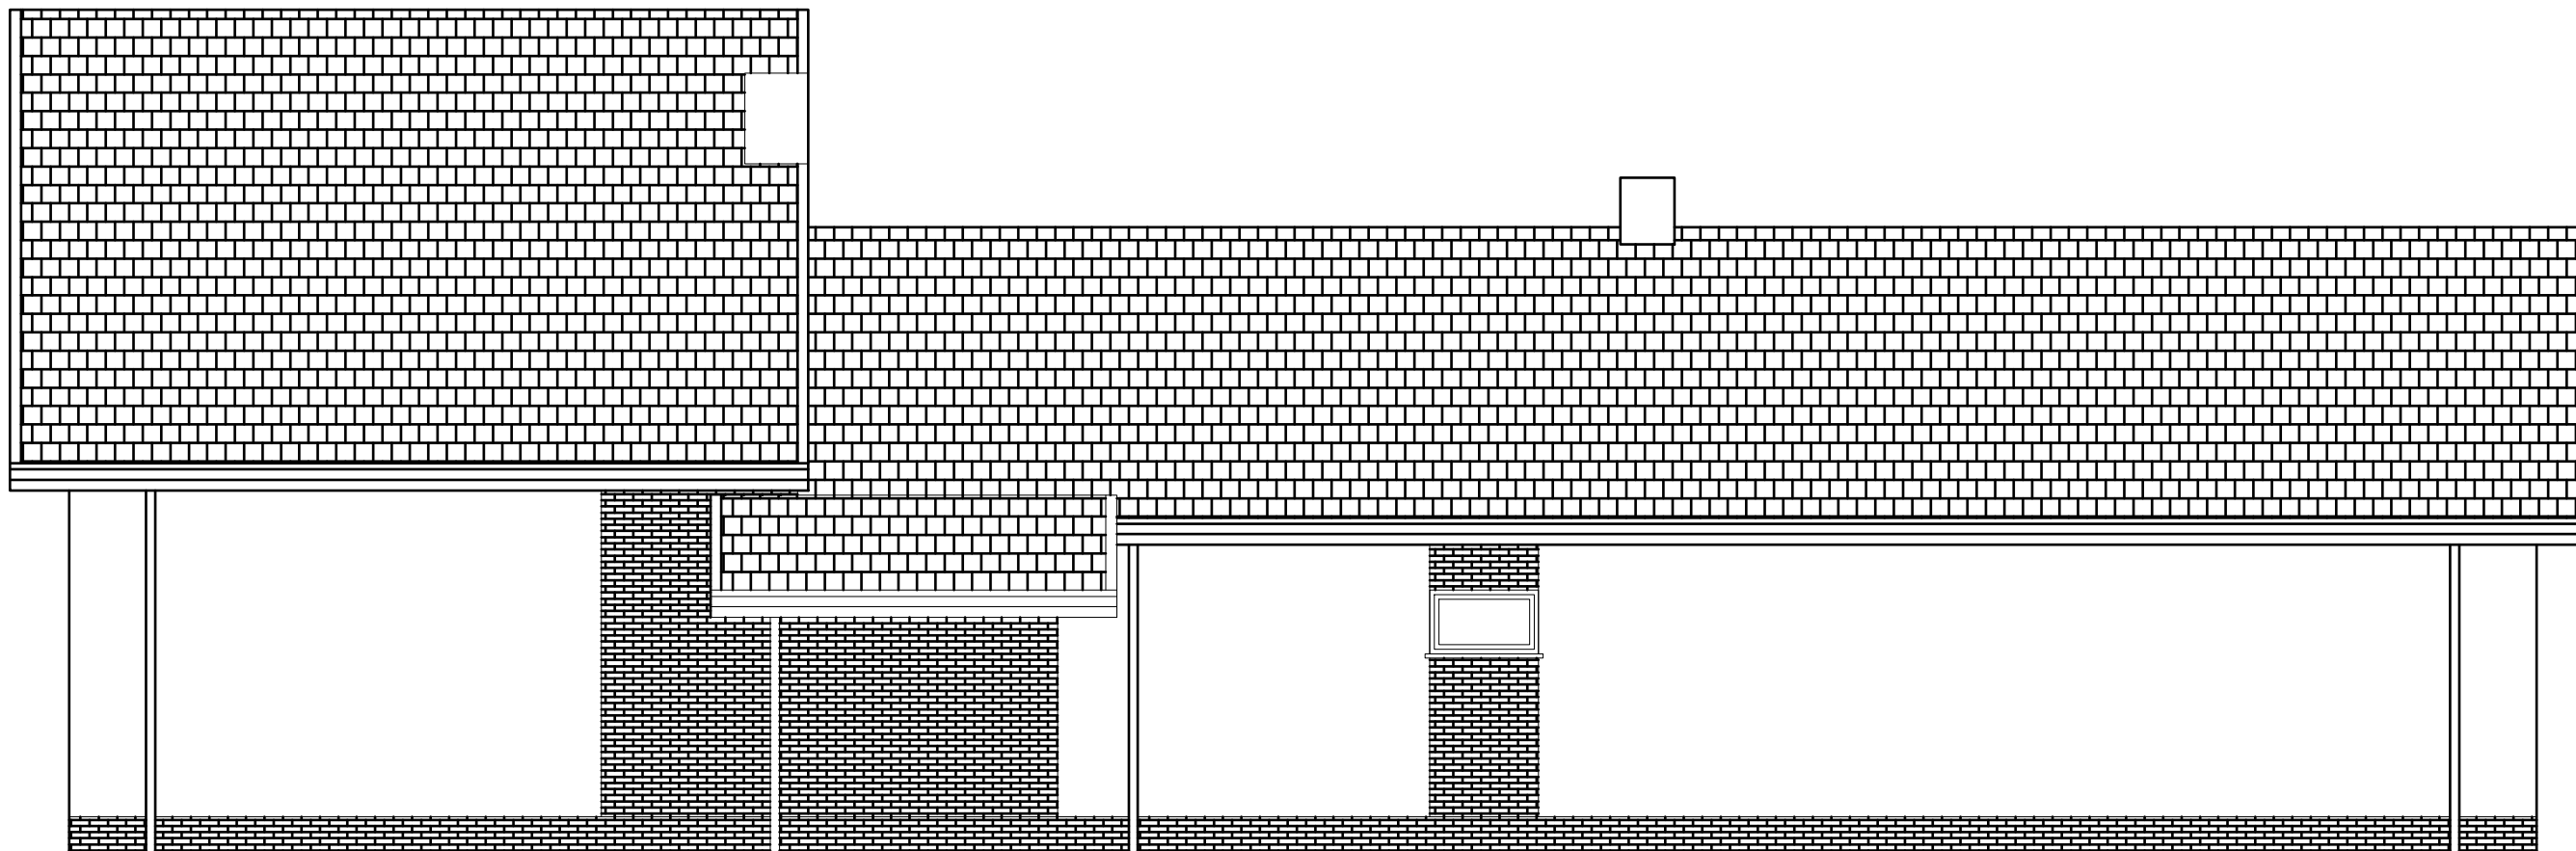

ELEWACJA TYLNA

OBJEKT:	ISTOTNY BUDYSEK PRZY UL. GŁÓWNEJ		BRANŻA:
INWESTOR:	URZĄD GMINY ZAKOŚCIE		PRZEM.: PRZEM. BUDOWLANE
ADRES INWESTYCJI:	Dzielnica St. Nr 405		DATA:
TYTUŁ ROBÓT:	ELEWACJA TYLNA		SKALA: 1:50
PROJEKTOWAŁ:			
OPRACOWAŁ:			NR KRS/RSK:
			2