


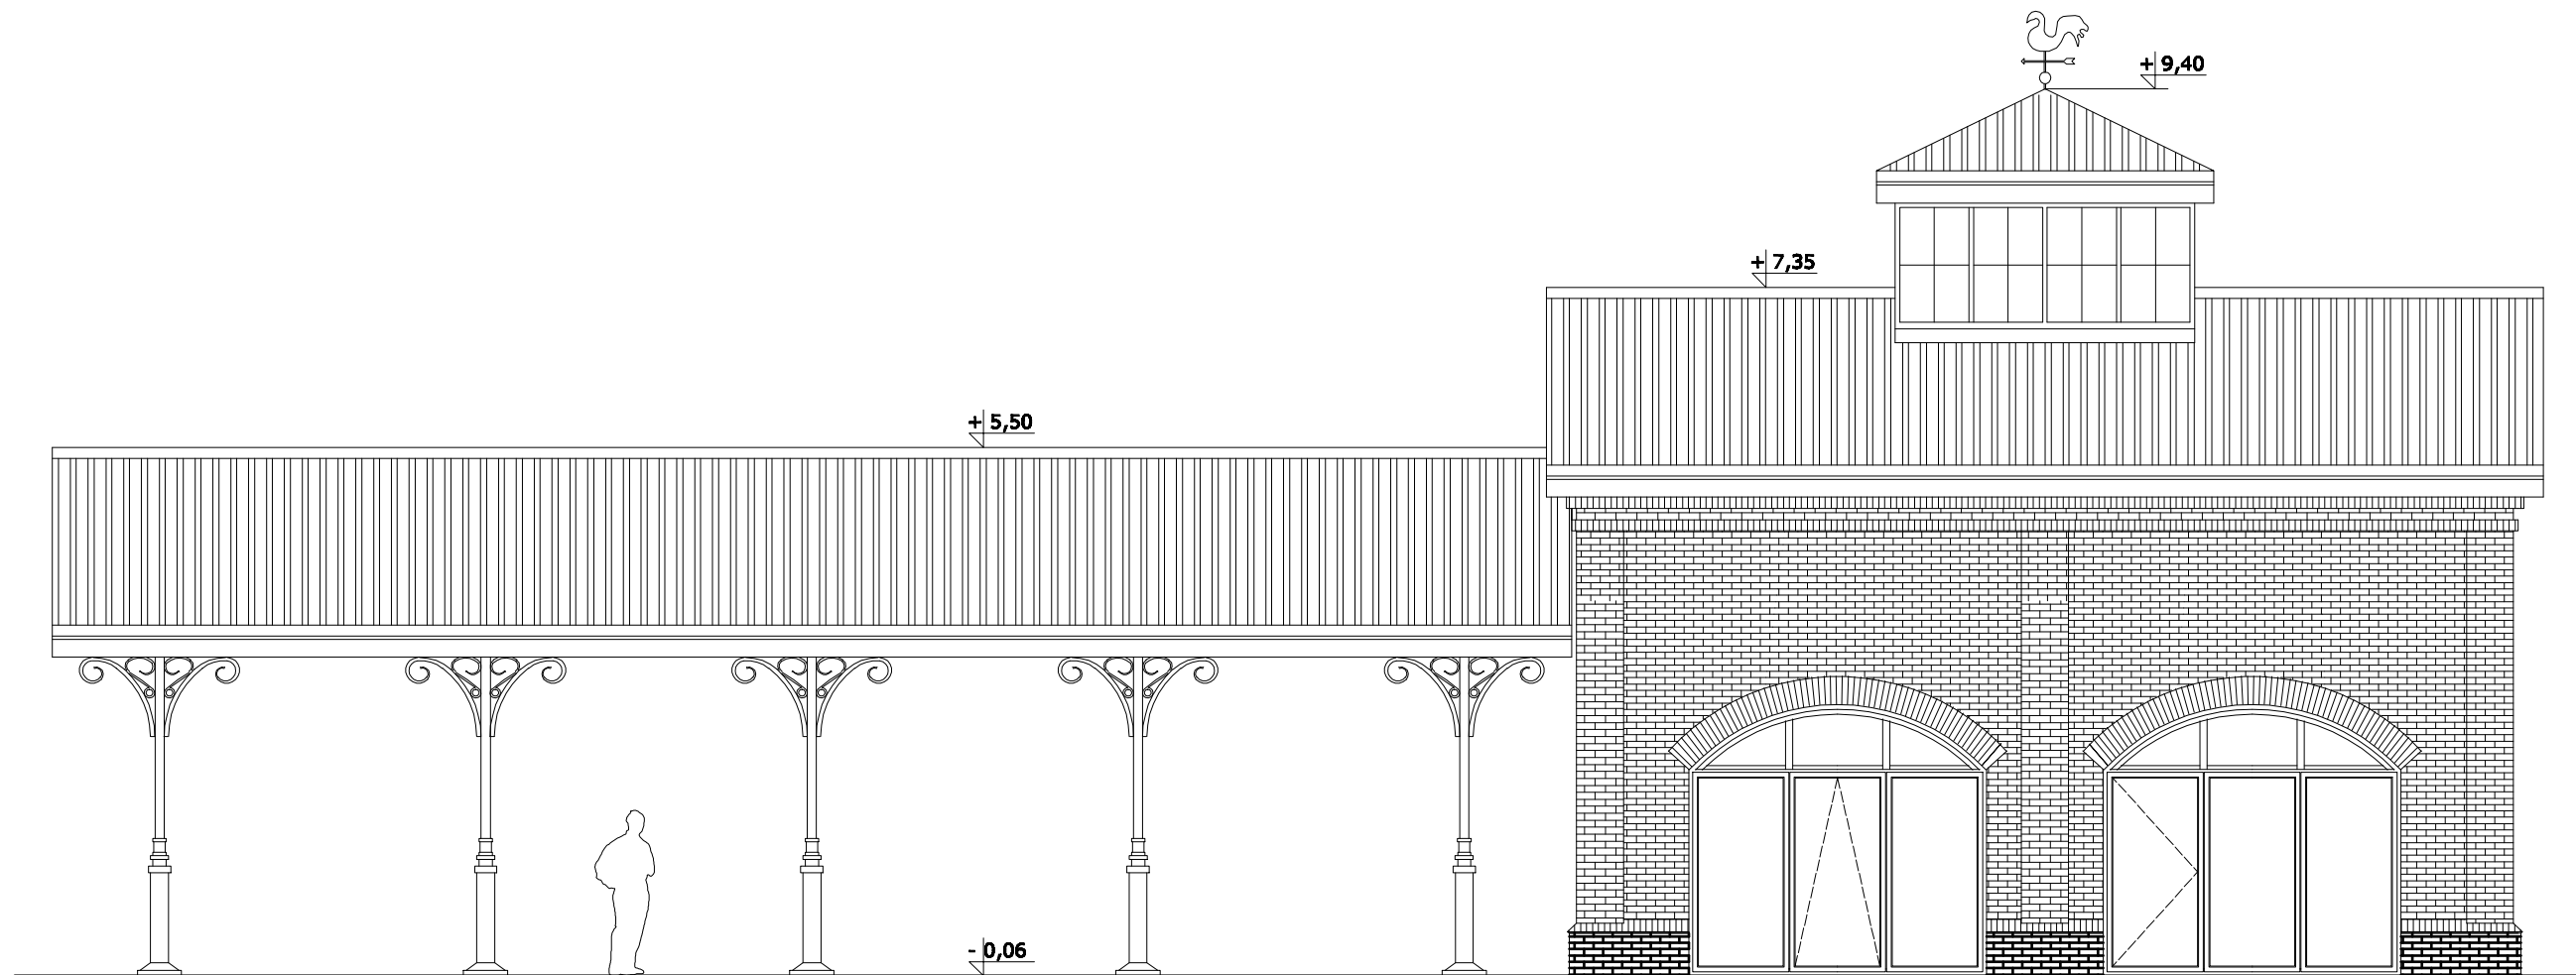

Elewacja północno - zachodnia

1

2

OBJEKT:	STRAŻNICA	BRANŻA:
INWESTOR:	URZĄD GMINY ZAKRZEW	ARCHITEKTURA
ADRES INWESTYCJI:	DĄBRÓWKA DZ. NR 436	FAZA: PROJEKT BUDOWLANY
TREŚĆ RYSUNKU:	ELEWACJA PÓŁNOCNO - ZACHODNIA	DATA: 11.2009
PROJEKTOWAŁ:		SKALA: 1:50
SPRAWDZIŁ:		NR RYSUNKU: 7