


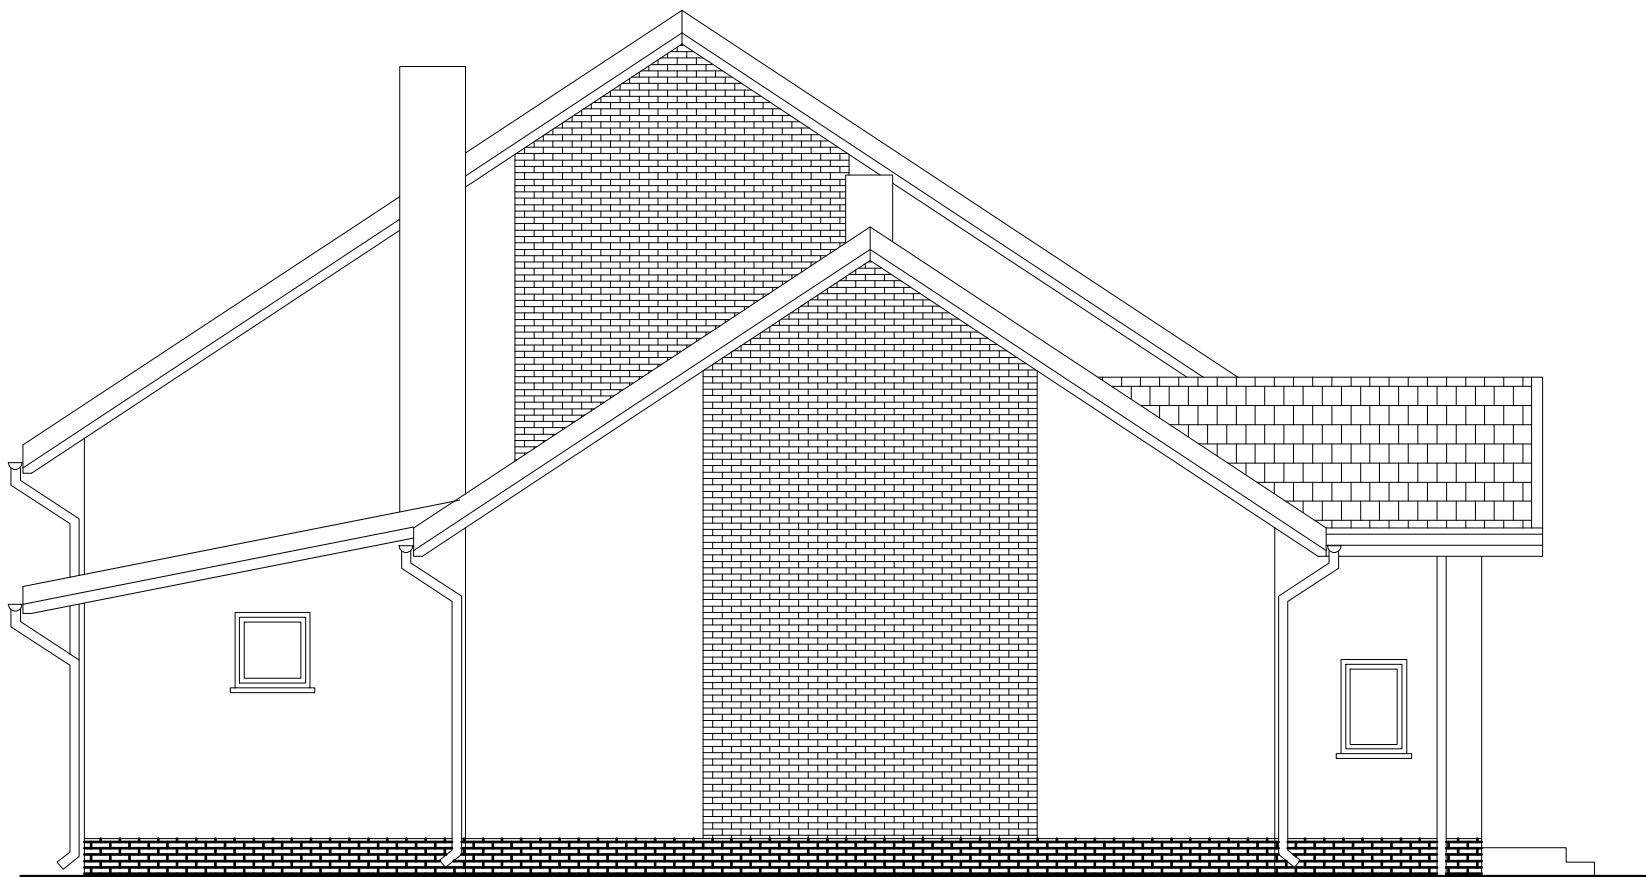

ELEWACJA BOCZNA

OBJEKT:	ISTNIEJĄCY BUDYNEK REMIZY STRAŻACKIEJ		BRANŻA: ARCHITEKTURA
INWESTOR:	URZĄD GMINY ZAKRZEW		FAZA: PROJEKT BUDOWLANY
ADRES INWESTYCJI:	DĄBRÓWKA DZ. NR 436		DATA: 11.2009
TREŚĆ RYSUNKU:	ELEWACJA BOCZNA		SKALA: 1:50
PROJEKTOWAŁ:			
SPRAWDZIŁ:			NR RYSUNKU: 4