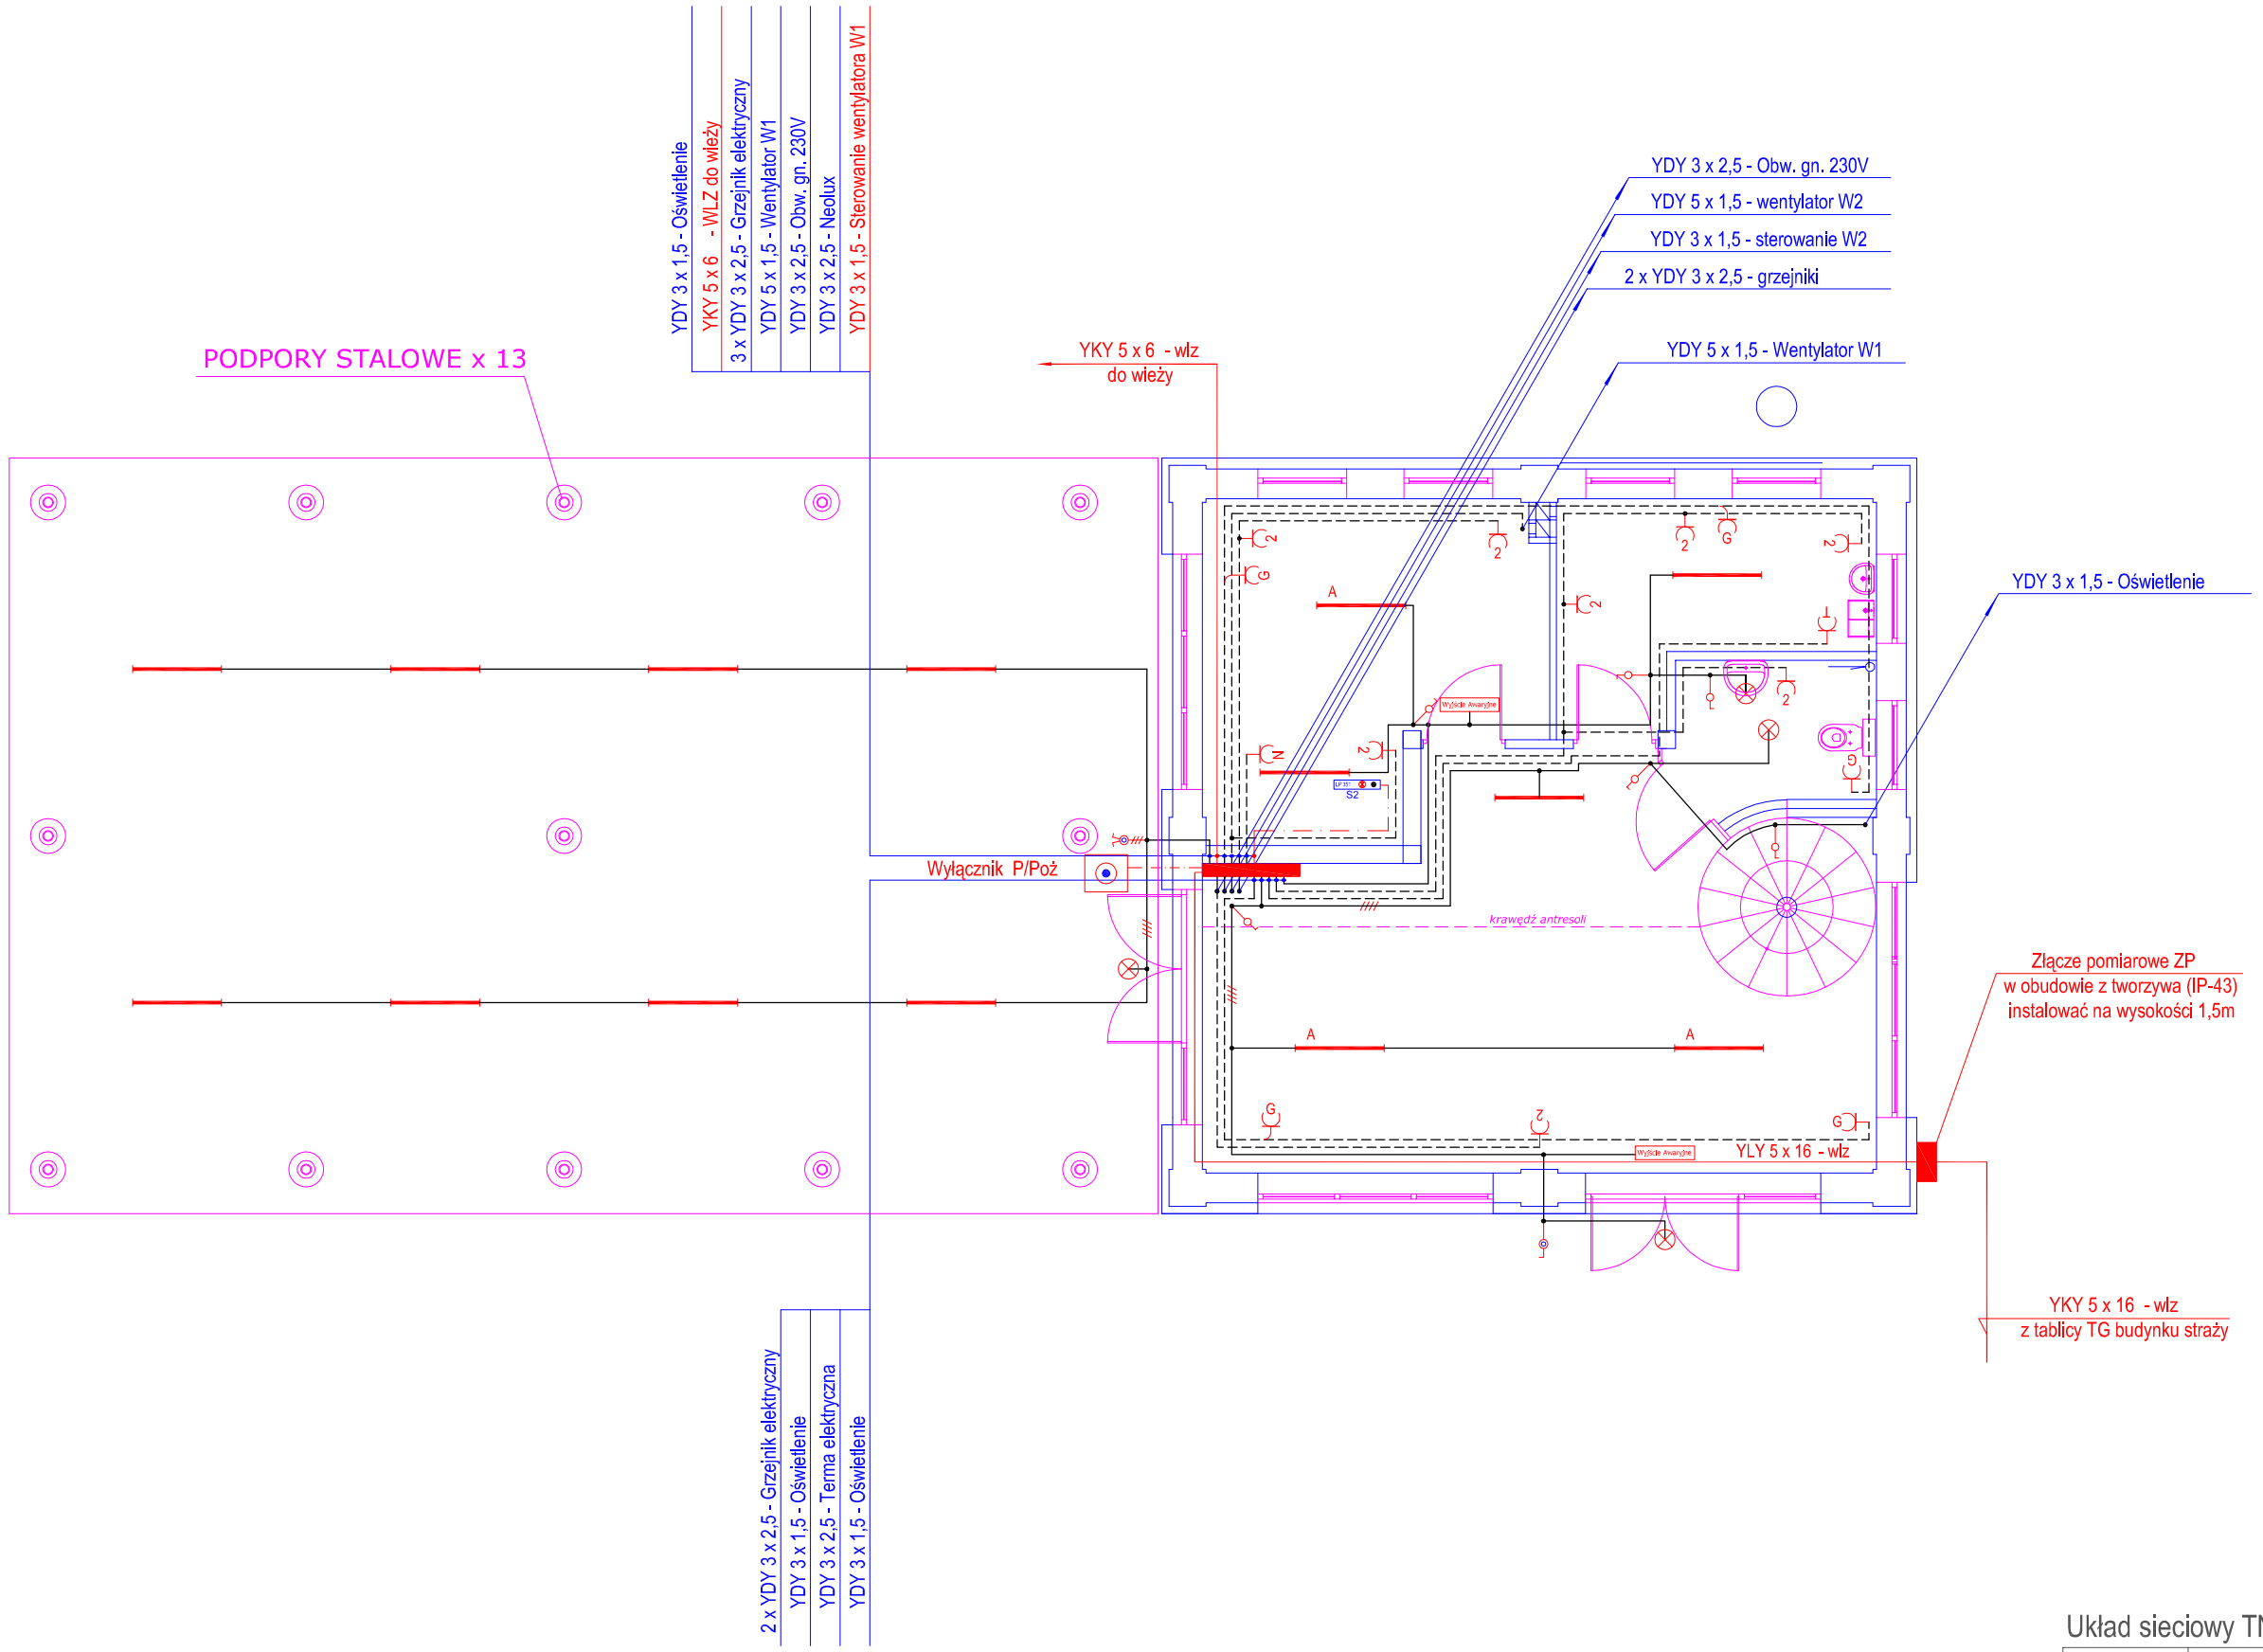

Układ sieciowy TN-S

TEMAT	Muzeum Pożarnictwa		
ADRES	Dąbrówka Podłężna (dz. nr 436)		
TREŚĆ	Plan instalacji elektrycznych - parter		Data: 11.09'.
PROJEKT.	mgr inż. Franciszek Sadal	Nr UAN-II-K-8386/RA/67/85 Nr GP-III-8386/67/85 w specjalności: instalacyjno-inżynierjnej	Skala: 1:100
SRAWDZ.	mgr inż. Ryszard Klimkiewicz	Nr BUA-III-8386/142/89 w specjalności: instalacyjno-inżynierjnej	Nr rys. 3