


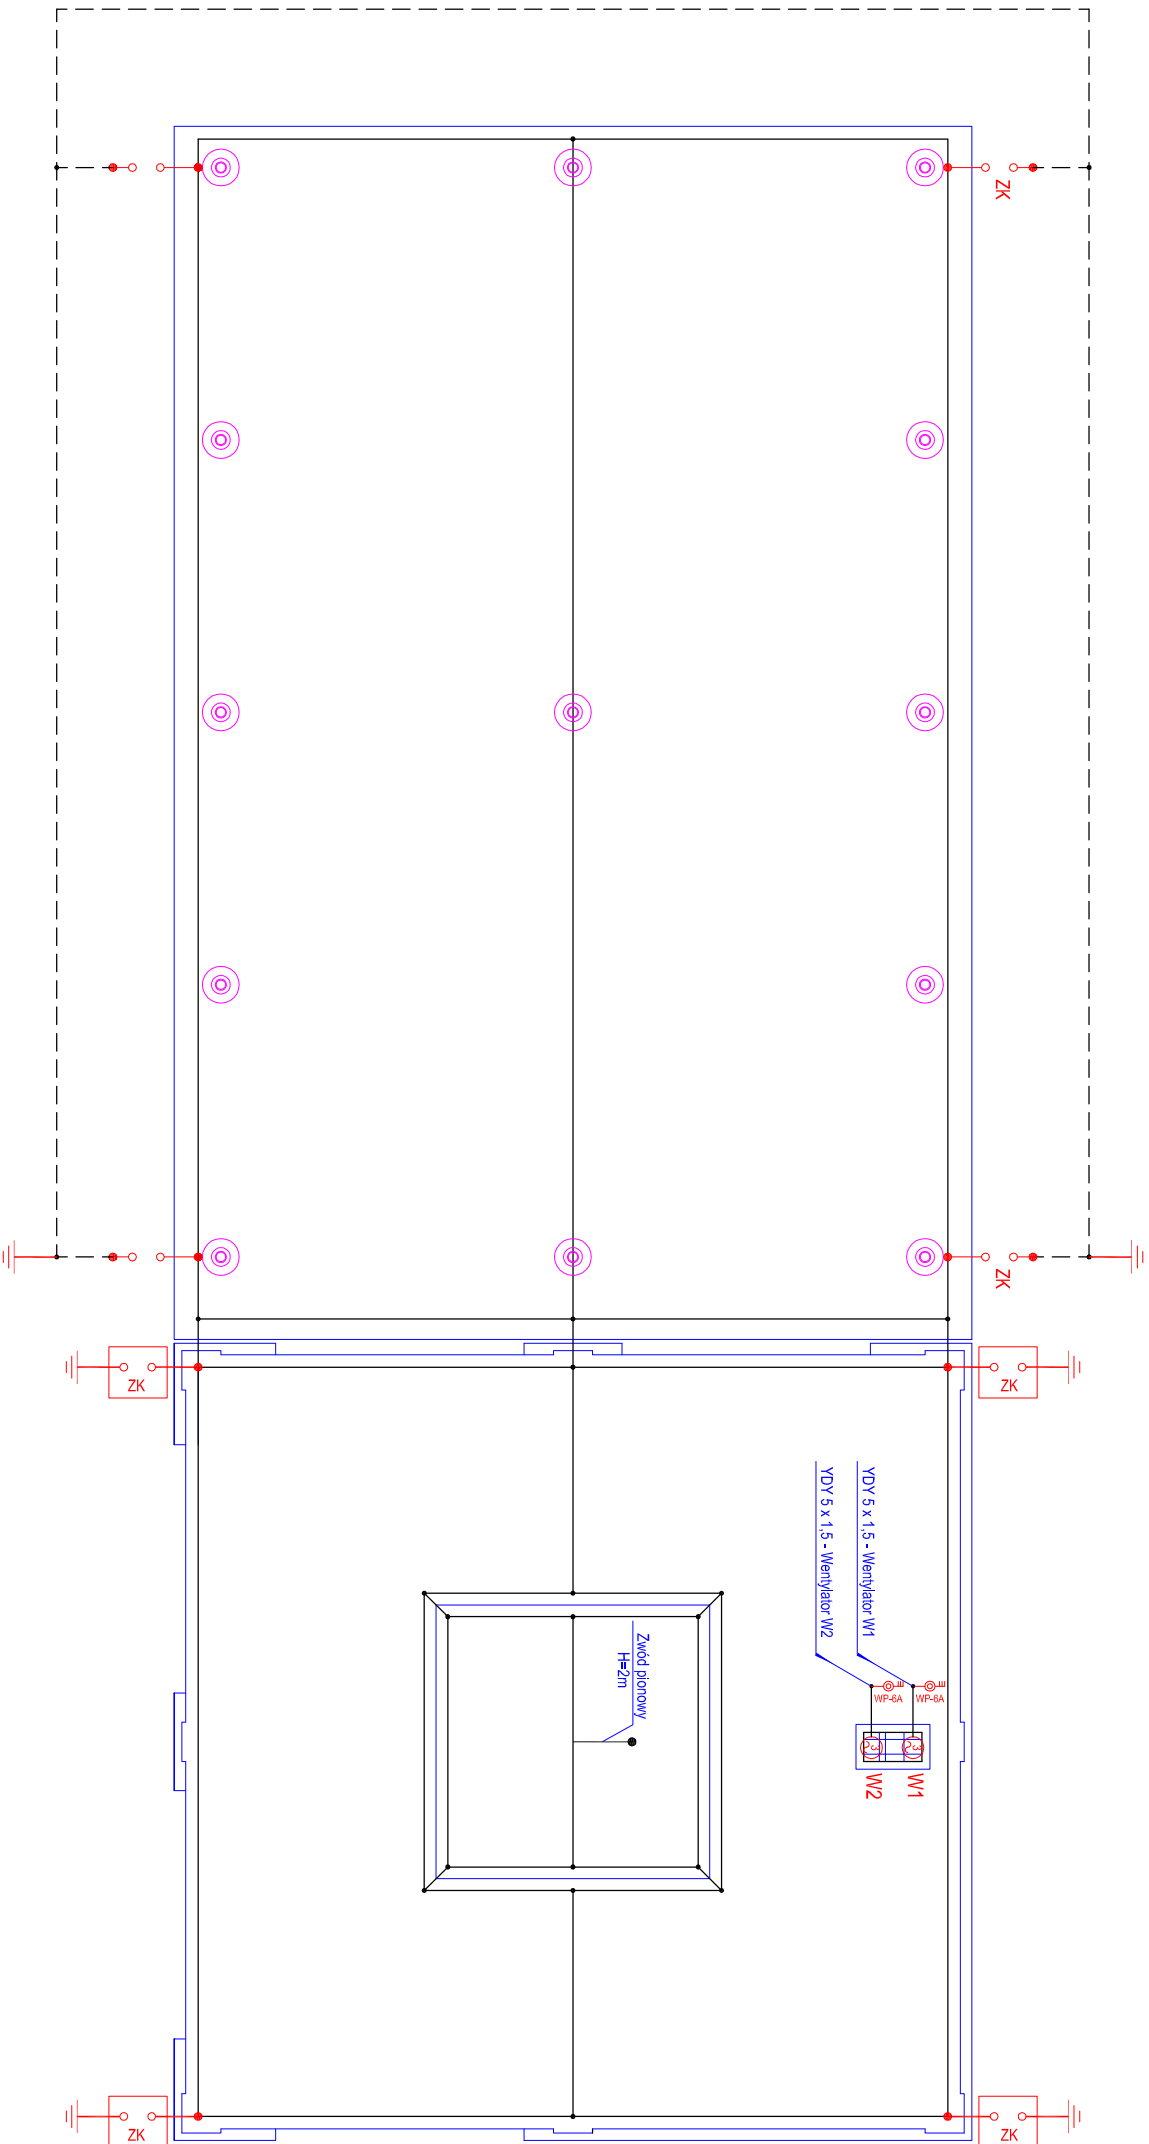

UWAGI:

- Zwody poziome i przewody odprowadzające wykonać z drutu FeZn śr.8mm
- Przewody odprowadzające układać pod tynkiem
- Dla budynku uzłom fundamentowy, wyprowadzenia uzłomów z ław według PT konstrukcji
- Dla wiatły uzłom ołokowy z płaskownika FeZn 25x4 z uzłomami pręgowymi na końcówkach ołoku
- Złącza kontrolne instalować na wysokości 1,6m w obudowach 200x200
- Połączenia instalacji odgromowej wykonać starannie w sposób zapewniający stały styk elektryczny, a połączenia w ziemi - spawać
- Do instalacji odgromowej na dachu podłączyć wentylatory, anteny, koniny oraz wszystkie konstrukcje wystające ponad dach
- Przed wentylatorami zinstaliować brygoczełny wyłącznik remontowi WP6A
- Zwiększenia kopuły nadświetlikiem zakończyć zwodem pionowym H=2m

Układ sieciowy TN-S

TEMAT	Muzeum Pożarnictwa		
ADRES	Dąbrówka Podtężna (dz. nr 436)		
TREŚĆ	Plan instalacji odgromowych - dach		
PROJEKT.	mgr inż.	Nr LPN/HK-5386/6A/7/85	Data: 11.09.
SRABWDZ.	Ryszard Klimkiewicz	Nr GP-48-5386/7/85 Nr B.U.A. 5386/4289 Instalacje elektroenergetyczne	