


Tablica Elektryczna TE-1
typu NXL 3 x 24

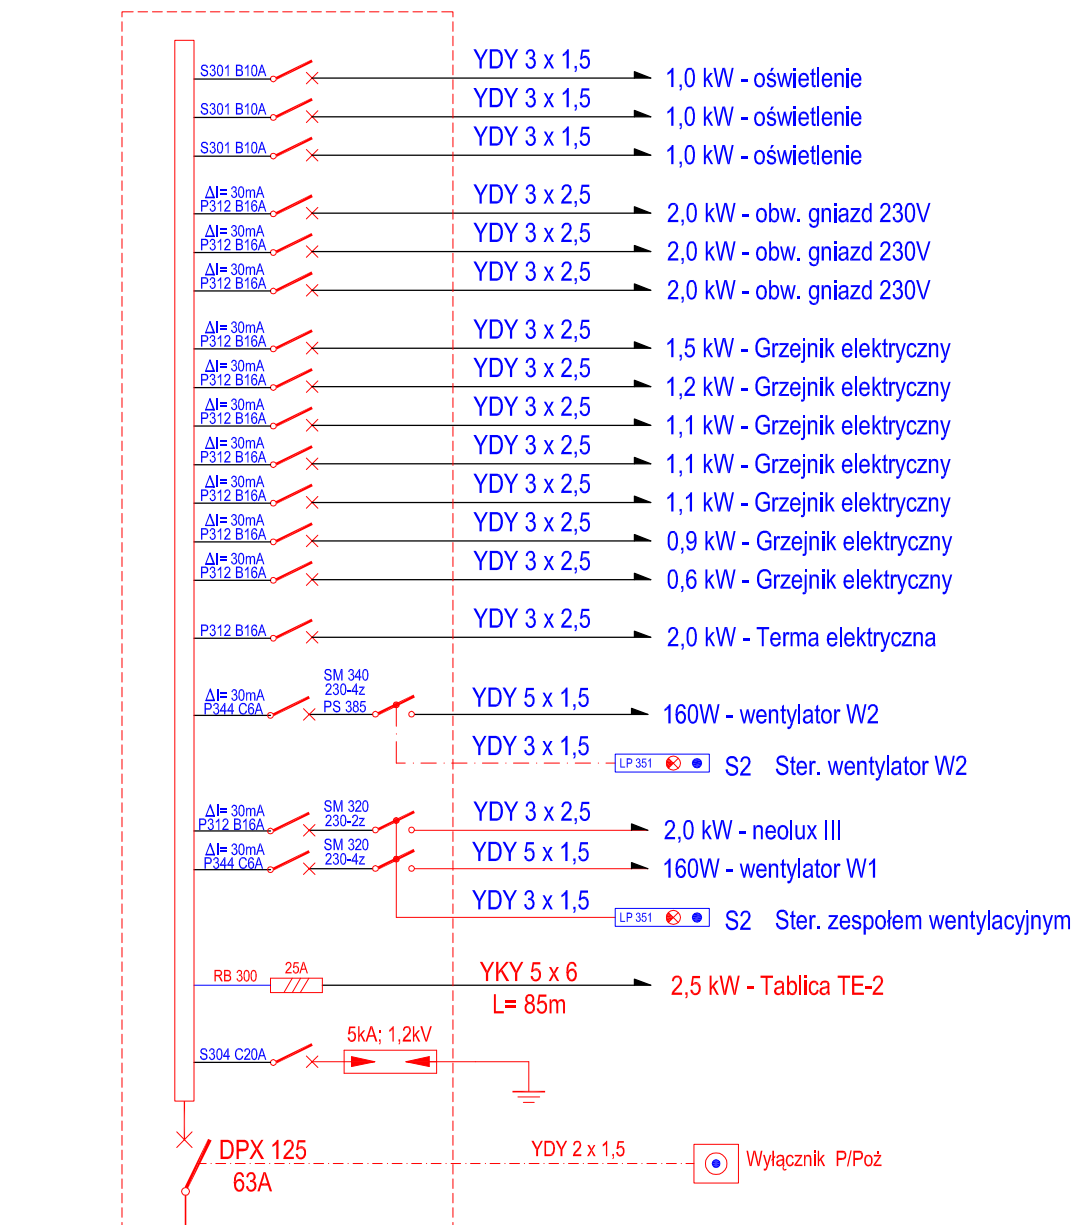

YLY 5 x 16 - WLZ

$P_i = 21,4 \text{ kW}$ $k = 0,7$
 $P_o = 15,0 \text{ kW}$ $I_o = 21,7 \text{ A}$

Złącze pomiarowe ZP
w obudowie z tworzywa (IP-43)
instalować na wysokości 1,5m

$R < 5 \Omega$

Tablica Główna TG
w budynku Straży Pożarnej

Układ sieciowy TN-S

TEMAT	Muzeum Pożarnictwa		
ADRES	Dąbrówka Podłęzna (dz. nr 436)		
TREŚĆ	Schemat tablicy elektrycznej TE-1		Data: 11.09'.
PROJEKT.	mgr inż. Franciszek Sadal	Nr UAN-ILK-8386/RA/67/85 Nr GP-III-8386/67/85 w specjalności: Instalacyjno-Inżynierskiej	Skala: 1:100
SRADZ.	mgr inż. Ryszard Klimkiewicz	Nr BUA-IL-8386/142/89 w specjalności: Instalacyjno-Inżynierskiej	Nr rys. 2