


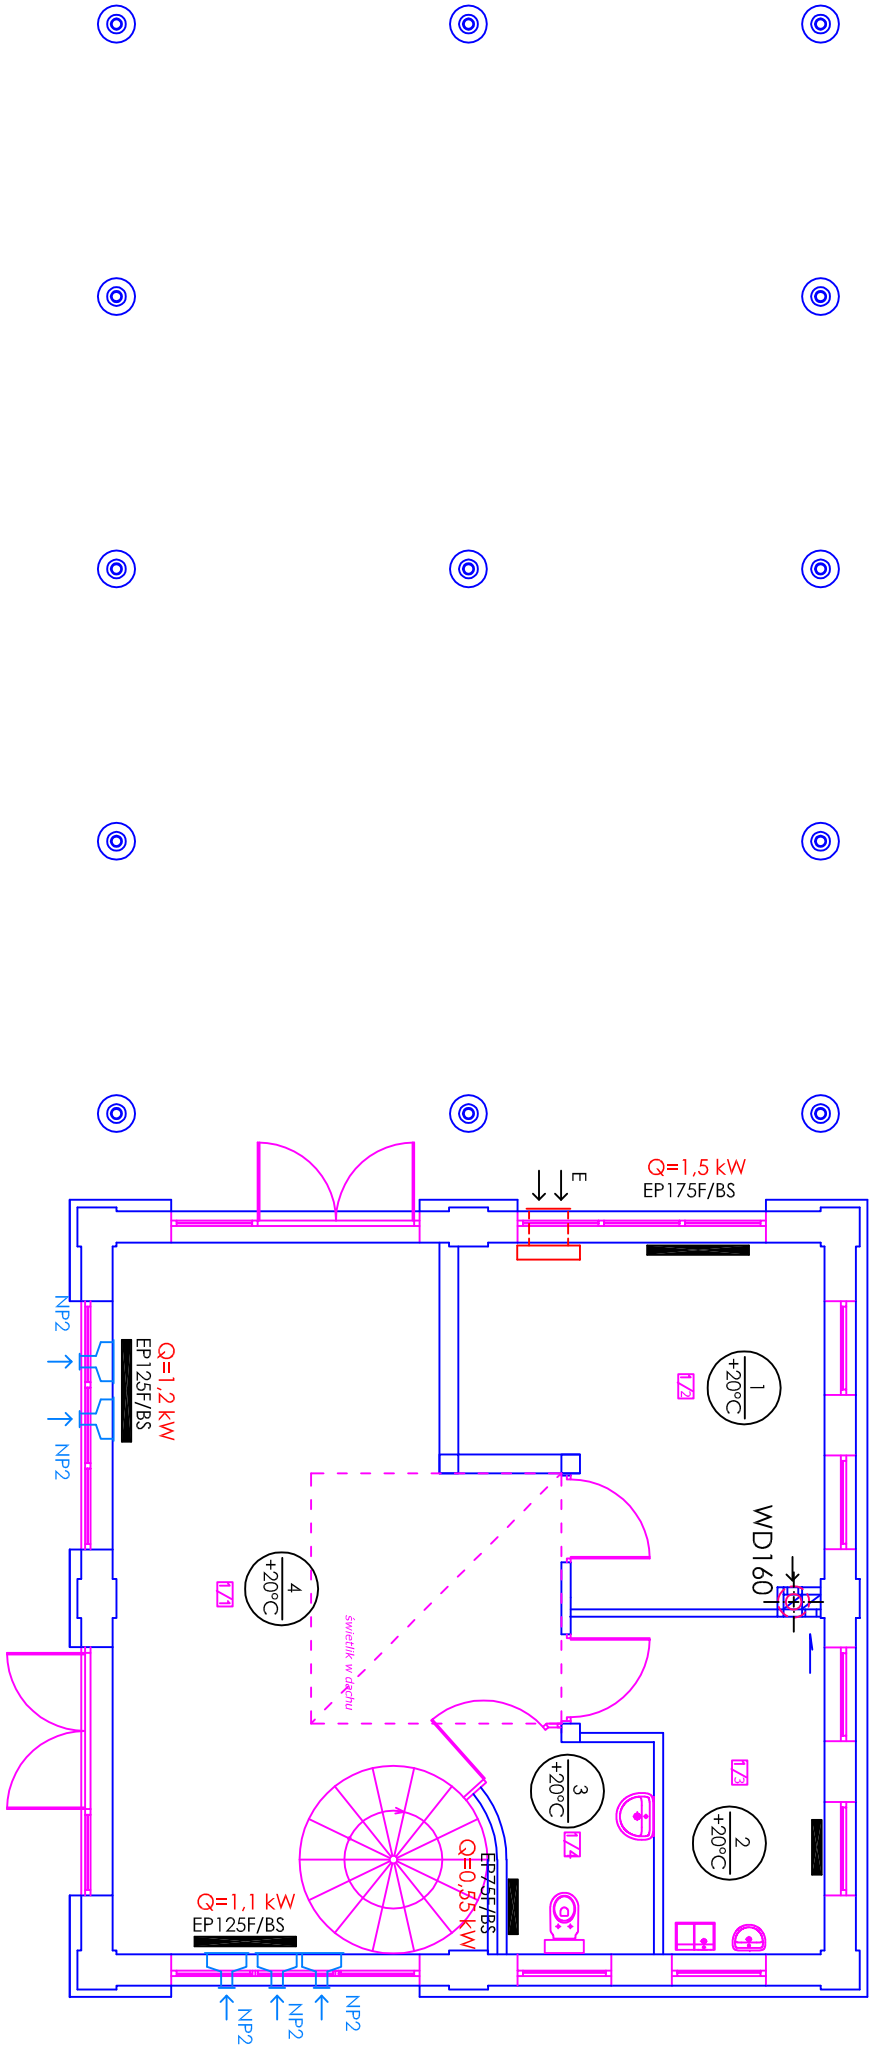

Qsum.=7,45 kW

OZNACZENIA :

- GP konwektor ścienny firmy Delonghi
- aparat grzewczo-wentylacyjny
typ NEOLUXIII z grzałką
elektryczną Konwektor Lipno
- NP2 nawiewnik podokienny
- Wentylator dachowy
WVOH 160, jednofazowy
"KONWEKTOR" Lipno

TEMAT	Strażnica		
ADRES	Dąbrówka Podlężna		
TREŚĆ	Plan instalacji ogrzewania -parter		Data: 11.09.
PROJEKT.	mgr inż. Grażyna Sadal	Nr GP-II-5386/17/87 w specjalności: Instalacyjno-santarniej	Skala: 1:100
SRAWDZ.	mgr inż. Kryszyna Fejfer	Nr GP-II-7342/16/92 w specjalności: Instalacyjno-santarniej	Nr rys.