


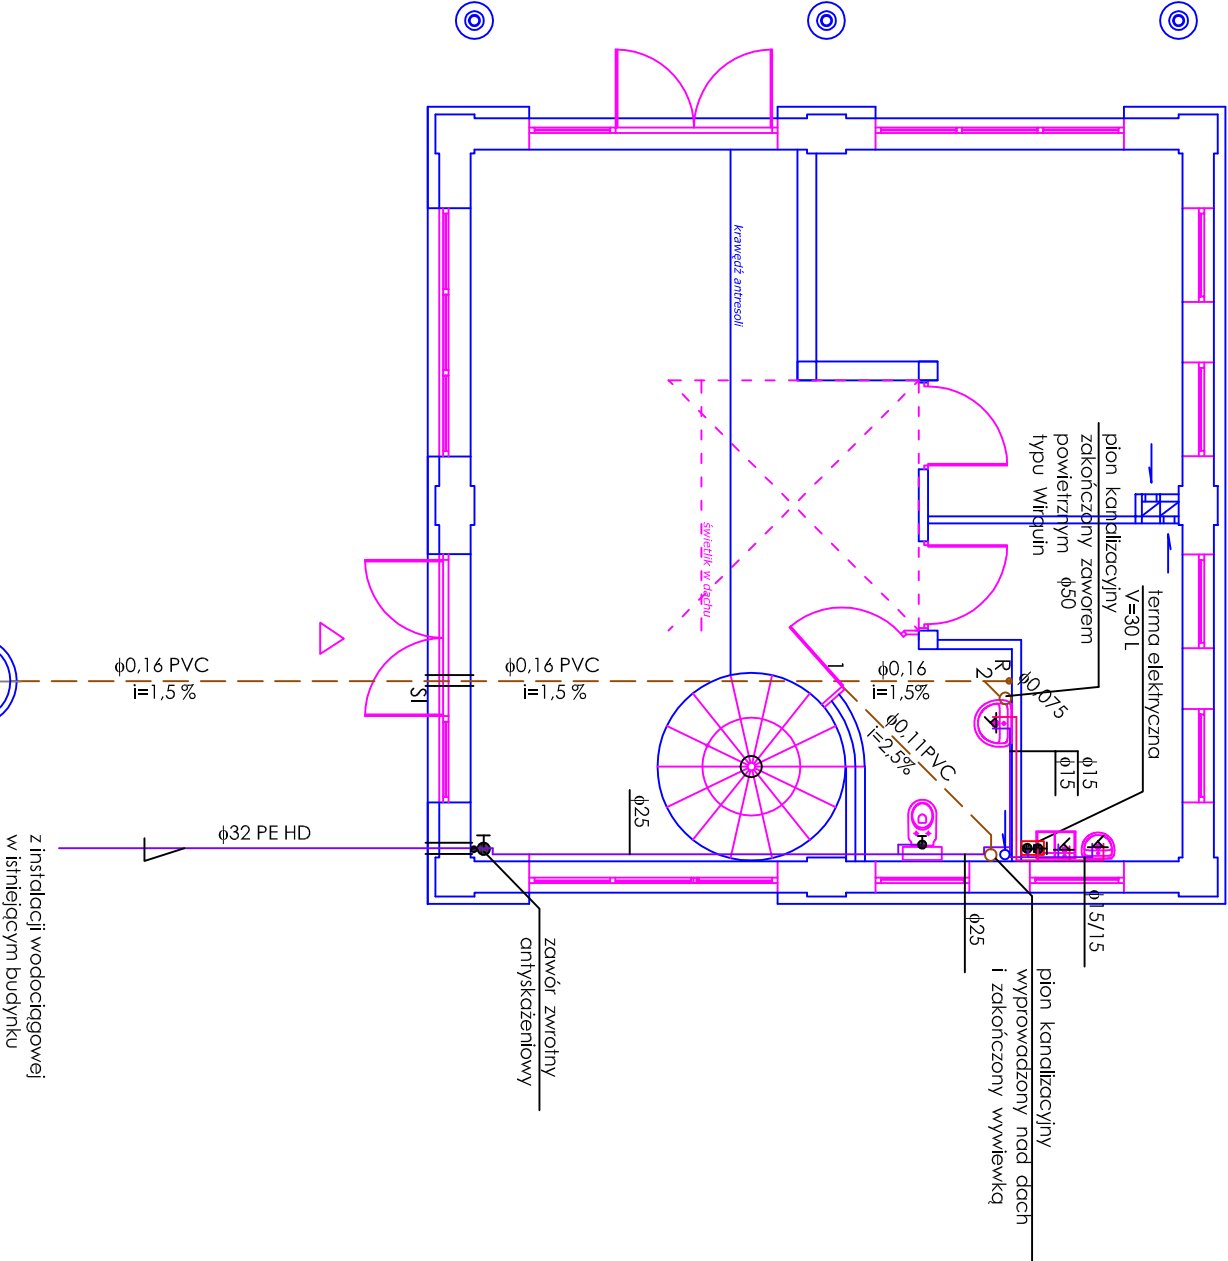

z instalacji wodociągowej
w istniejącym budynku

TEMAT	Strażnica	
ADRES	Dąbrówka Podlężna	
TREŚĆ	Plan instalacji wod.-kan.-parter	Data: 11.09.
PROJEKT.	mgr inż. Grażyna Sadał	Skala: 1:100
SPRAWDZ.	mgr inż. Krzyszna Fejfer	Nr rys.