
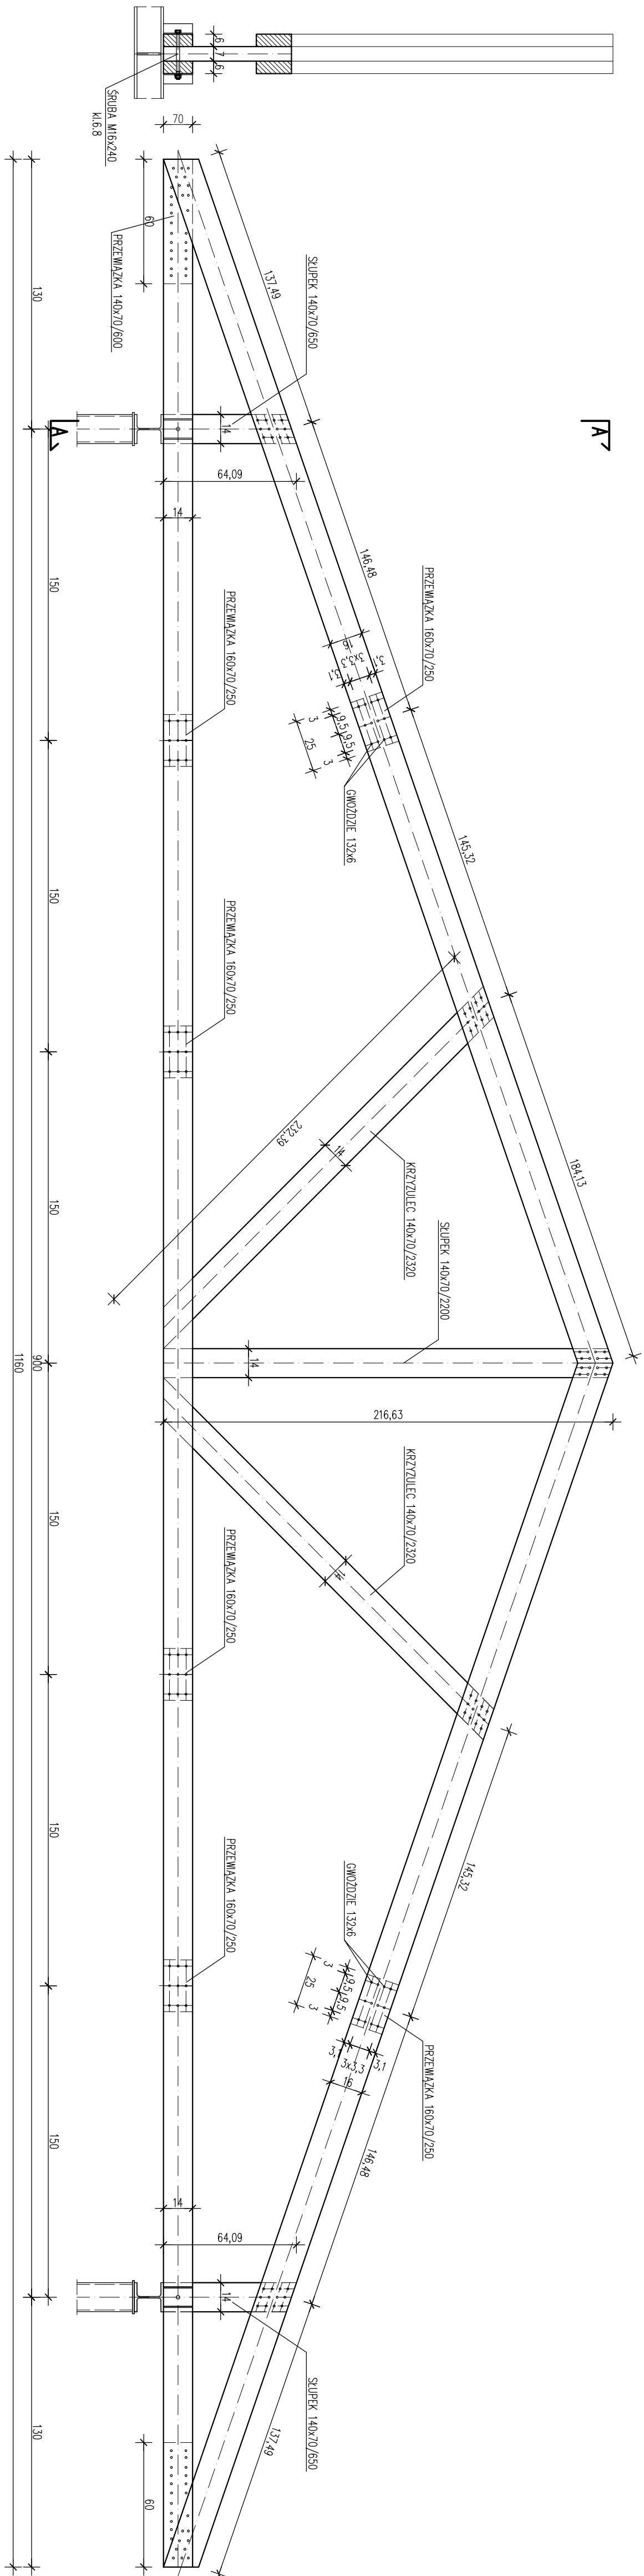


KRATOWNICA DREWNIANA
SKALA 1:20

PRZĘCROU A-A

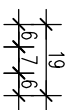



DREWNO KLASY C30
GWOZDZIE 132x6

KRATOWNICA „K1”
SKALA 1:20
POL. OBL.41

OBIEKT:	WZĘCIE PODCIĄCZNIKA	BRANŻA:
INWESTOR:	URZĄD GMINY ZAKRZEWE	KONSTRUKCJA
ADRES INWESTYCJA:	DROGIENKA PODCIEŻNA DZ. NR 435	FAZA: PROJEKT BUDOWLANY
DATA:	11.2009	
TYTUŁ PROJEKTU:	KRATOWNICA „K1”	SKALA: 1:20
PROJEKTOWAŁ:	młg. inż. Jacek Gorczyński Upr. budowl. nr GP-II-8386/13/07	
SPRAWDZIŁ:	młg. inż. Jacek Włodarczyk Upr. budowl. nr BIL-II-8386/14/08	NR PROJEKTU: K-5

KRATOWNICA DREWNIANA
SKALA 1:20

PRZĘCROU A-A

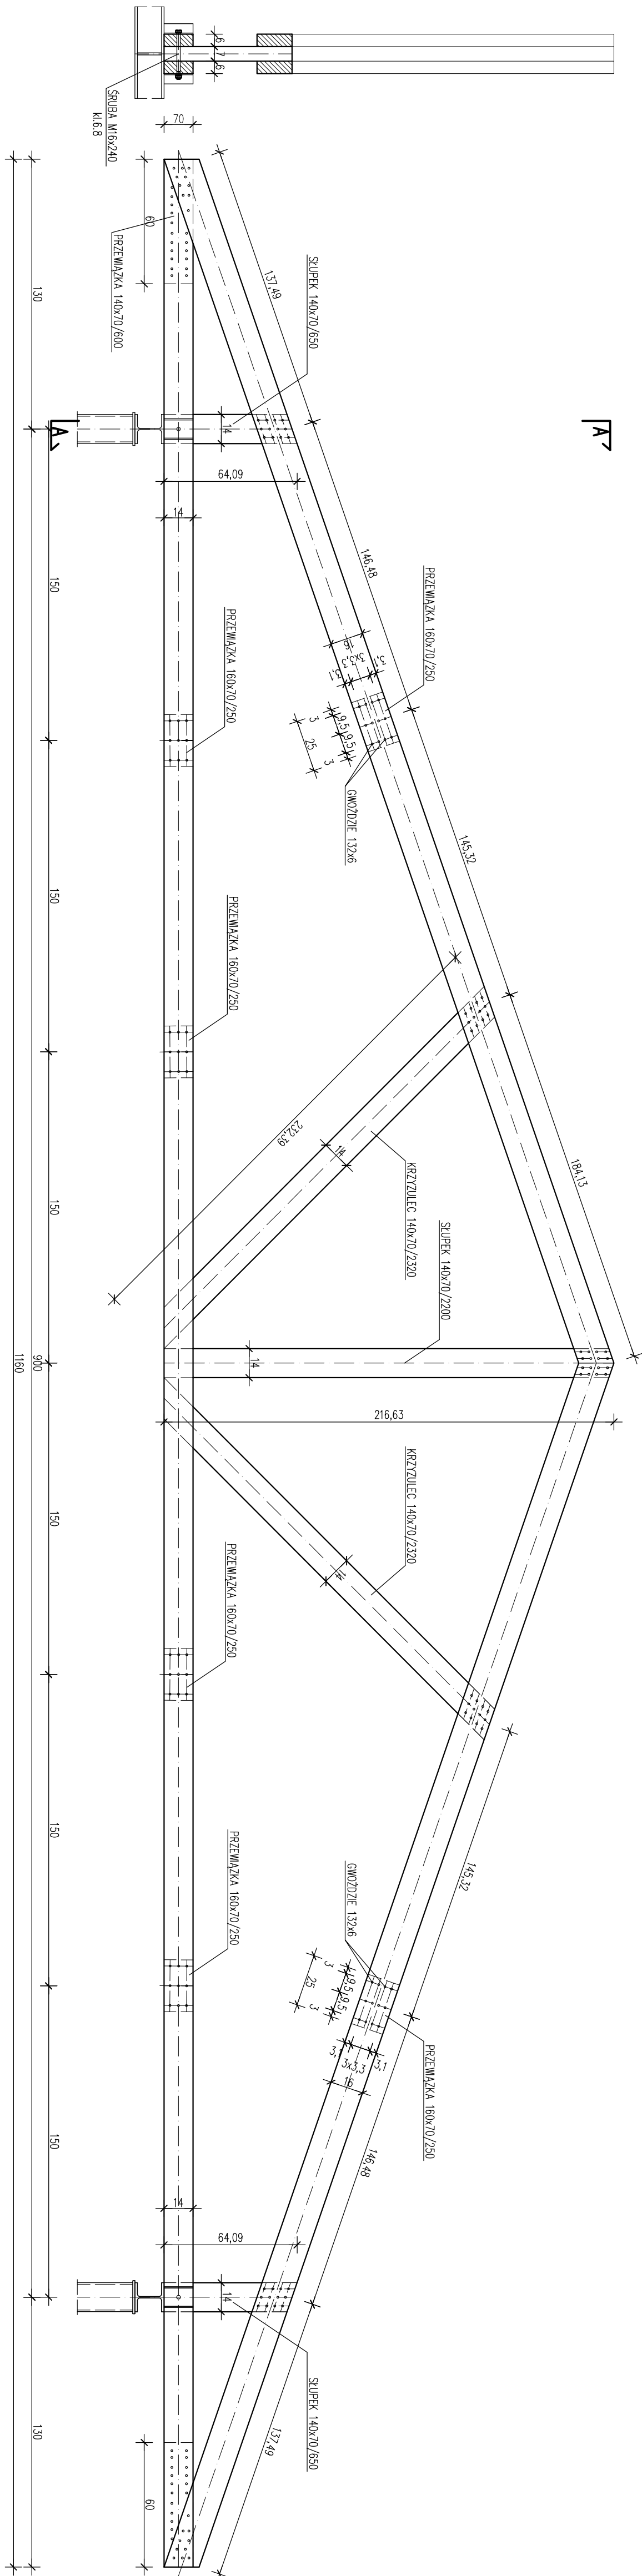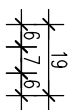

DREWNO KLASY C30
GWOZDZIE 132x6

KRATOWNICA „K1”
SKALA 1:20
POL. OBL.41

OBIEKT:	WZĘCIE PODCIĄCZNIKA	BRANŻA:
INWESTOR:	URZĄD GMINY ZAKRZEWE	KONSTRUKCJA
ADRES INWESTYCJA:	DROGIENKA PODCIEŻNA DZ. NR 435	FAZA: PROJEKT BUDOWLANY
DATA:	11.2009	
TYTUŁ PROJEKTU:	KRATOWNICA „K1”	SKALA: 1:20
PROJEKTOWAŁ:	młg. inż. Jacek Gorczyński Upr. budowl. nr GP-II-8386/13/07	
SPRAWDZIŁ:	młg. inż. Jacek Włodarczyk Upr. budowl. nr BIL-II-8386/14/08	NR PROJEKTU: K-5