


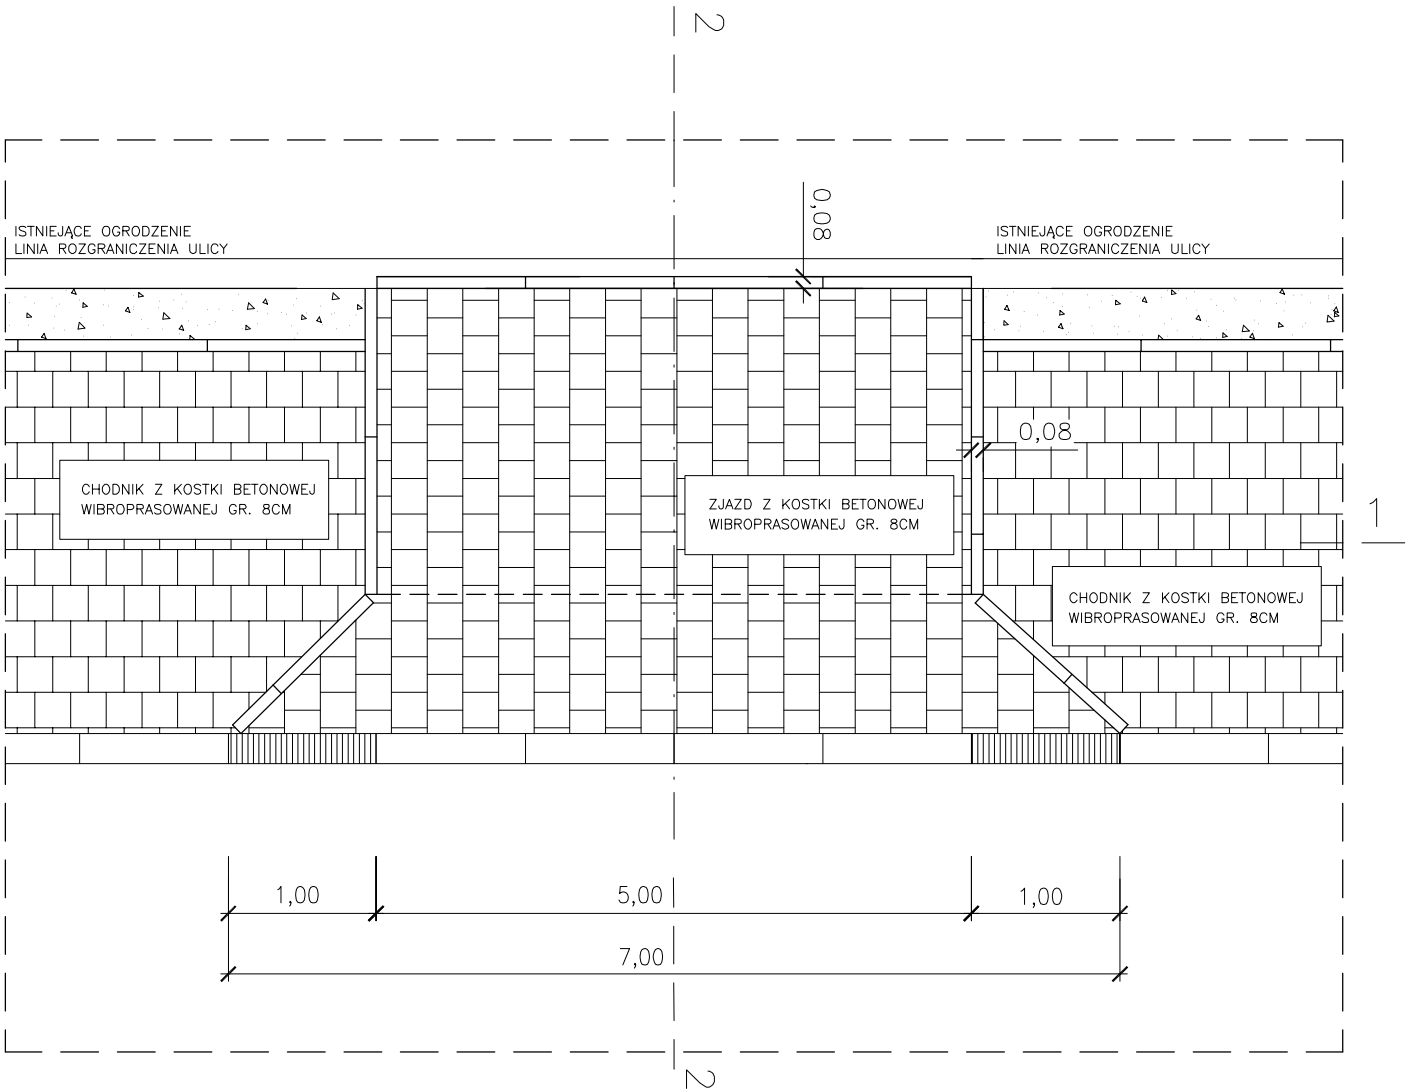


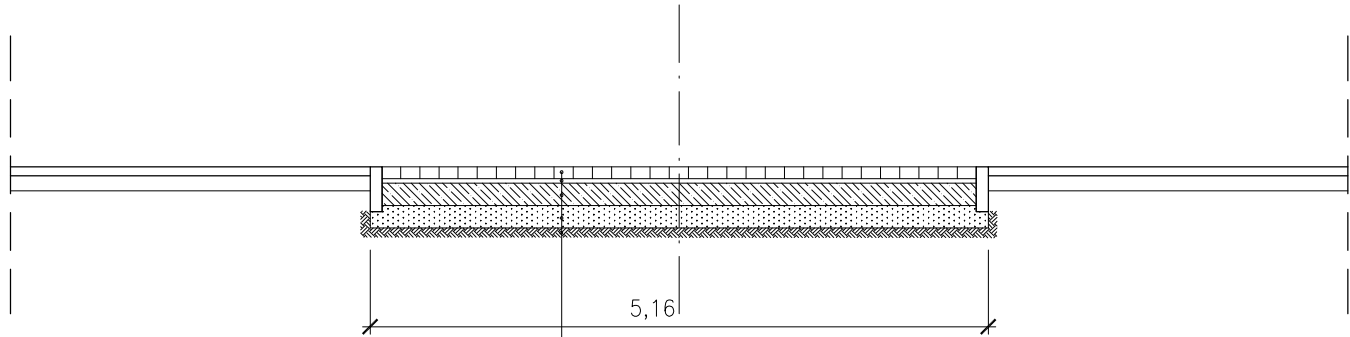

PRZEKRÓJ 1-1

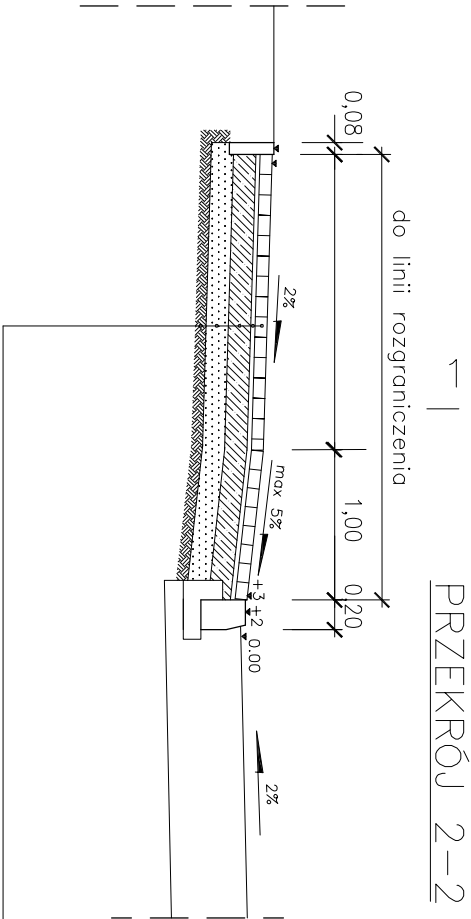

WIDOK OD PRZODU

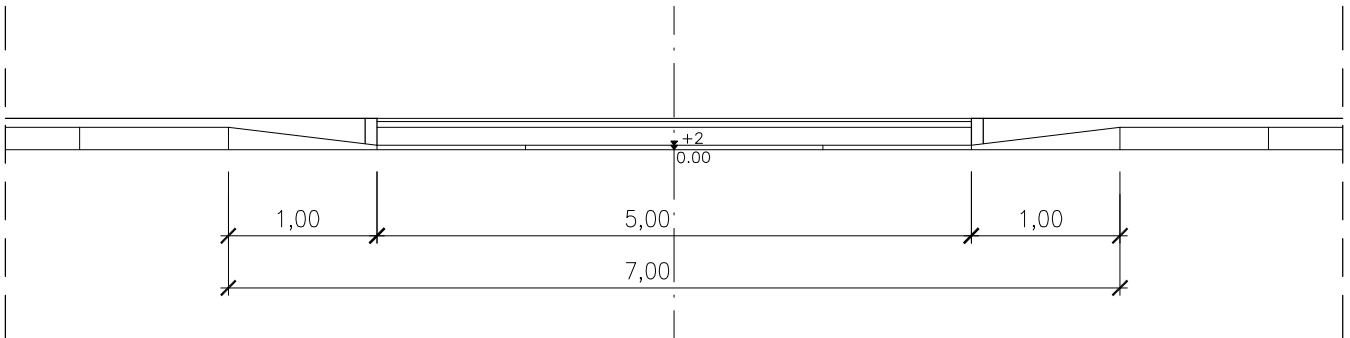

PRZEKRÓJ 2-2

Warstwa ścierna z kostki brukowej wibroprasowanej gr. 8cm
Podsyпка cementowo-piaskowa 1:4 gr. 3cm
Podbudowa zasodnicza z CBGM 0/11,2 C3/4 gr. 15cm
Ulepszone podłoże z kruszywa naturalnego 0/11,2mm gr. 15cm
Istniejące podłoże gruntowe

	PRACOWNIA PROJEKTOWA P.W. "DAKAR" 26-600 RADOM ul. Świętojańska 3 lok. 27 tel. 601180311, email: pwddakar@gmail.com
--	--

Temat:

ROZWIĄZANIE UKŁADU KOMUNIKACYJNEGO W REJONIE
SZKOŁY WOLA TACZOWSKA: I ETAP

Tytuł rysunku:	SZCZEGÓŁ ZJAZDU INDYWIDUALNEGO Z KOSTKI	Faza:	PROJEKT BUDOWLANY
----------------	---	-------	-------------------

Drogi : mgr inż. Janusz Korpeta (UAN-II-K-8386/134/85)

Opracował: mgr inż. Jacek Korpeta

Sprawił: inż. Andrzej Plekarski RA/28/83

Data: 07.2014

Umowa:

Skala: 1:50

Nr rys.

8