


ROZWIĄZANIE UKŁADU KOMUNIKACYJNEGO W REJONIE SZKOŁY WOLA TACZOWSKA: I ETAP
RYSUNEK SZCZEGÓŁOWY – GEOMETRIA ZATOKI PRZY SZKOLE

GMINA ZAKRZEW, POW. RADOMSKI – ODCINEK KM: 3+185,00 – 3+457,39
SKALA 1:250

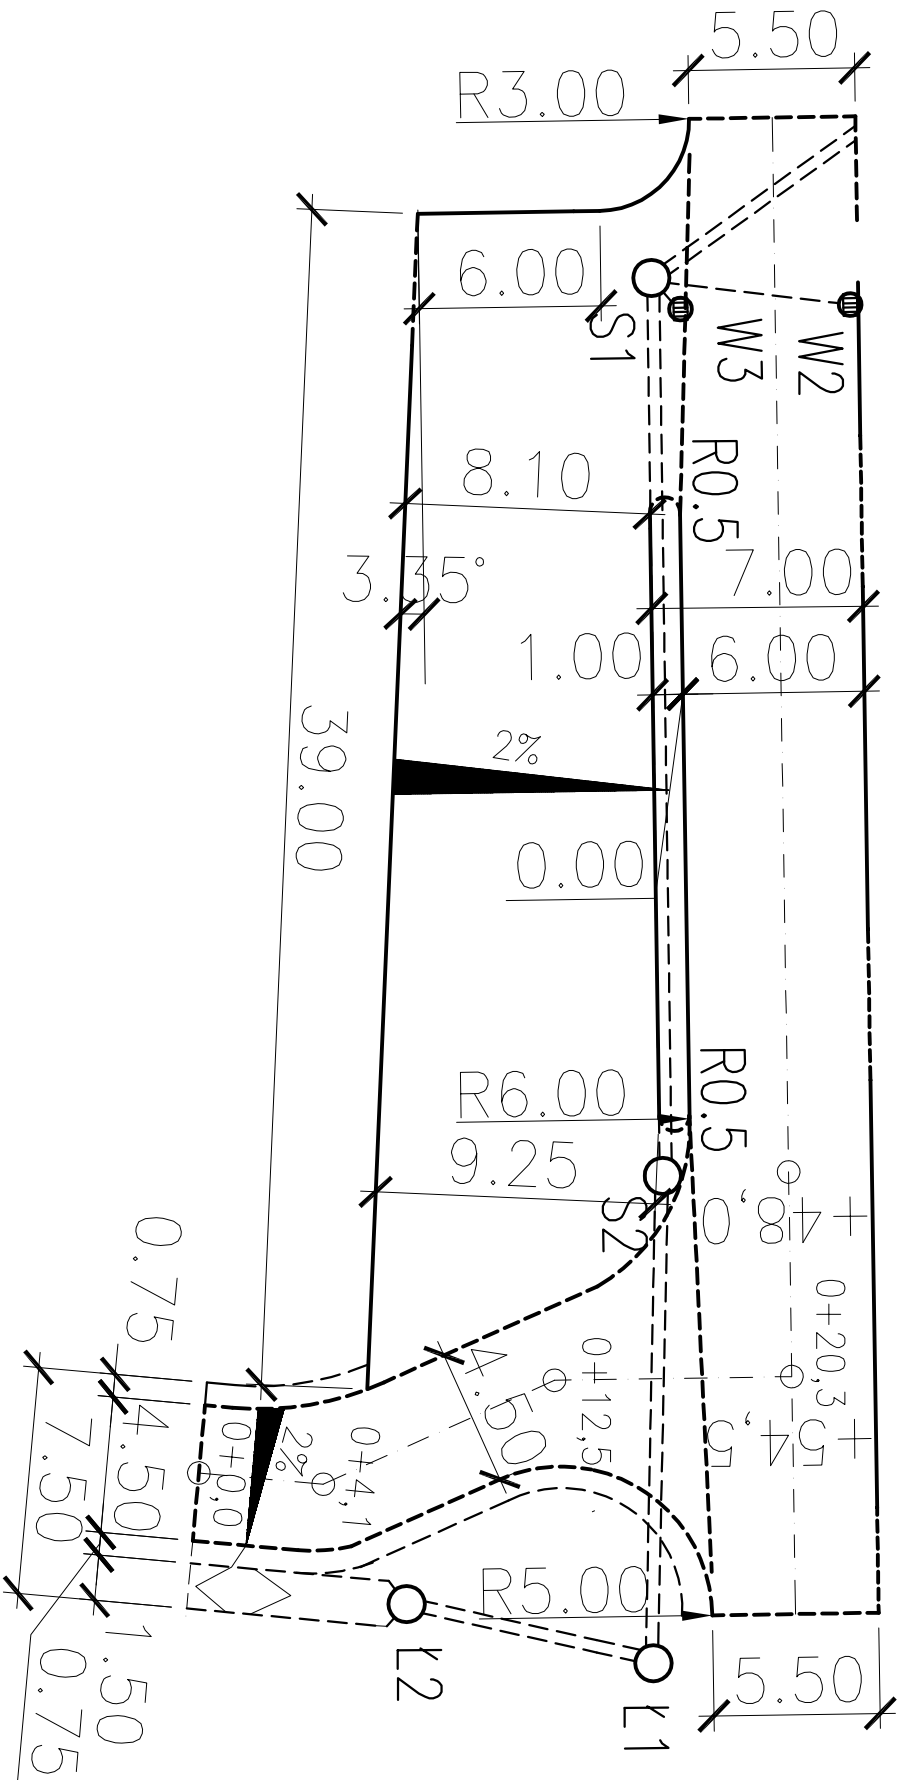

SPADEK PODŁUŻNY ZGODNY ZE SPADKIEM DP 3507W