



PRZEKRÓJ NORMALNY I KONSTRUKCYJNY DROGI GMINNEJ

ODCINEK W1-W8 KM 0+000,00 - 0+596,77

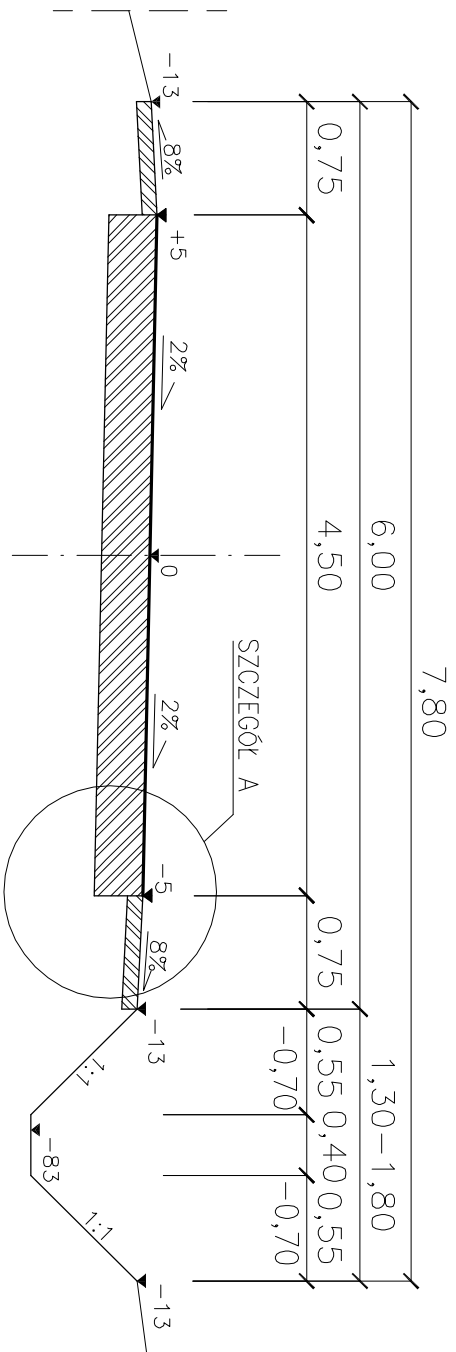

SZCZEGÓŁ KONSTRUKCYJNY A

KM 0+000,00 - 0+596,77

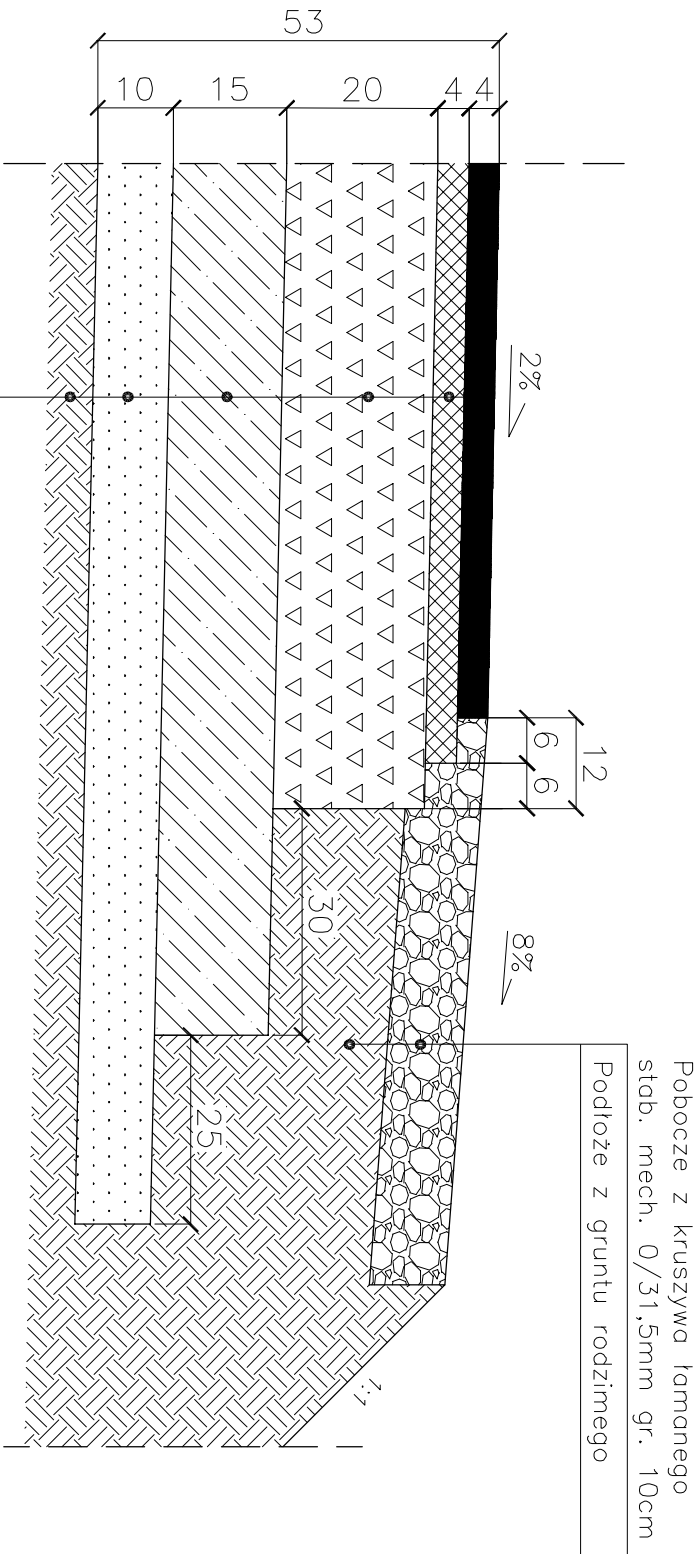

W-wa scieralna z betonu asfaltowego	
AC 11 S 50/70 dla KR1	gr. 4cm
W-wa wiążąca z betonu asfaltowego	
AC 11 W 50/70 dla KR1	gr. 4cm
Podbudowa zasadnicza z mieszanki kruszywa łamanego słab. mechanicznie	
0/63mm	– gr. 20cm
Ulepszone podłoże z CBGM	
0/11,2mm C1,5/2,0 gr. 15cm	
Ulepszone podłoże z kruszywa naturalnego 0/11,2mm gr. 10cm	
Podłoże o grupie nośności G3	

	PRACOWNIA PROJEKTOWA P.W. "DAKAR" 26-600 RADOM Ul. Świętojarska 3 lok. 27 tel. 601180311, mail: pwwdakar@gmail.com		
	Temat: PROJEKT PRZEBUDOWY DROGI GMINNEJ W M. NATALIN, GMINA ZAKRZEW POWIAT RADOMSKI, ODCINEK L=596,77m		
Tytuł rysunek:	PRZEKROJE NORMALNE I KONSTRUKCYJNE		Format:
Drogi :	mgr inż. Janusz Karpeła (UAN-II-K-8386/134/85)		
Opracował:	mgr inż. Jacek Karpeła		
Data:	12.2014	Umowa:	Skala: 1:50, 1:10 Nr rys. 3