


SPOSÓB UKŁOŻENIA RUR W WYKOPIE

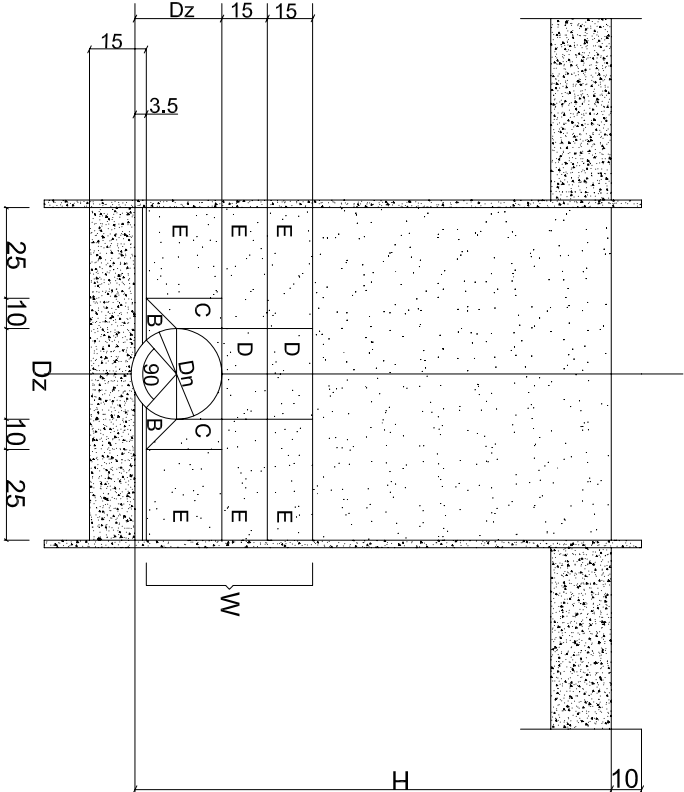

- A - Zagęszczanie podłoża z gruntu piaszczystego o grubości warstwy 15 cm (po zagęszczeniu) wibratorem piaszczynowym.
- B - Dwustronne podbitcie rury płaskim do osi rurociągu - uchwytem szpada i ubijakiem drewnianym.
- C - Zagęszczanie dwustronne tylko ubijakami drewnianymi, szerokości 10 cm od zewnętrznych ścianek rurociągu.
- D - Niedozwolone zagęszczanie mechaniczne ponad rurą 20 - 30 cm.
- E - Zagęszczanie obsypki wibratorami piaszczynowymi 50 kg jednocześnie po obu stronach rurociągu - jednokrotne przejeżdzy wibratorów.
- F - Warstwa zasypki - piasek o granulacji 0,2 - mm zagęszczony mechanicznie wibratorem do wskaźnika wz = 0,97
- W - Warstwa ochronna - piasek o granulacji 0,2 - 2 mm.
- H - Głębokość posadowienia kanatu.

PRO-SAN Projektowanie Obiektów Budowlanych Inżyniering i Instalacyjnych			
26 600 RADOM ul. Srebrna 11 tel. 48 3869790			
Oddział kanalizacji sanitarnej zakończonej studnią zaworową na działkach nr. ew 252/561 252/95 w miejscowości Bielichy gmina Zakrzew obręb ew. Bielichy 0001, arkusz 2			
Treść: SPOSÓB UKŁOŻENIA RUR W WYKOPIE			
Inwestor: Ewelina Jakubowska ul. Okulickiego 51/4 26-600 Radom			
Projektował:	inż. Jan Bochnia upr. nr. GP-III-7342/159/92		DATA 10. 2016
Asystent projektanta:	mgr inż. Barbara Bochnia		SKALA 1 : 100/250
Sprawił:	mgr inż. Andrzej Maj upr. nr. GP-III-7342/28/91		RYŚ. NR. 5