


SCHEMAT WĘZŁÓW MONTAŻOWYCH

WĘZEL W PKT 01

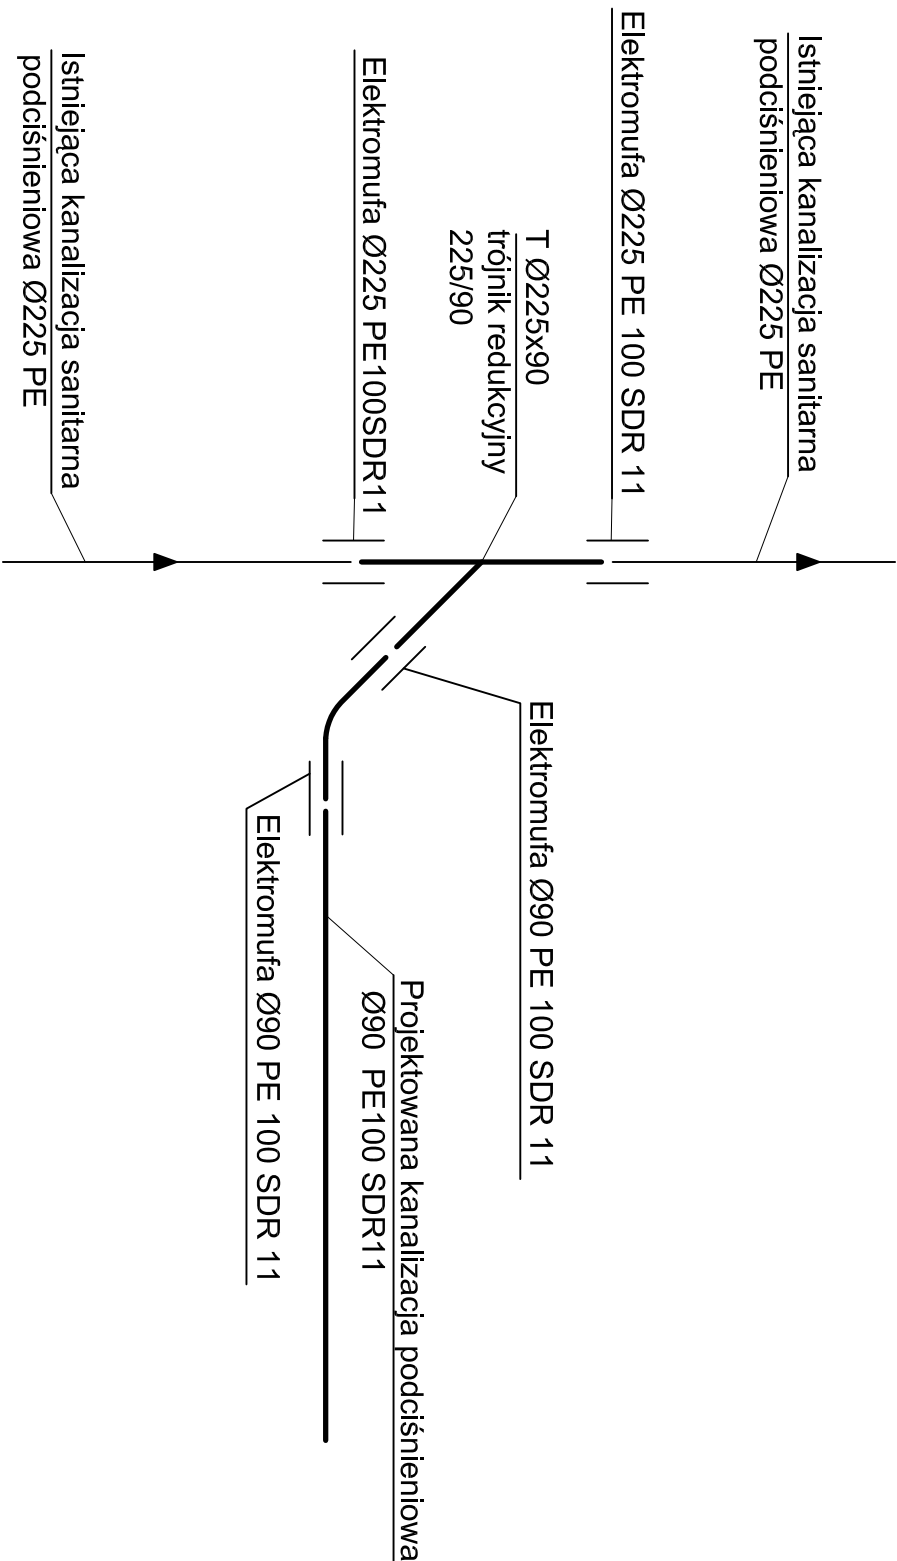

PRO-SAN Projektowanie Obiektów Budowlanych Inżynierskich i Instalacyjnych			
26 600 RADOM ul. Srebrna 11 tel. 48 3869790			
Odcinek kanalizacji sanitarnej zakończonej studnią zaworową na działkach nr. ew. 25/236 i 25/235 w miejscowości Bielichy gmina Zakrzew obsz. ew. Bielichy 0001, arkusz 2			
Treść: SCHEMAT WĘZŁÓW MONTAŻOWYCH			
Inwestor: Ewelina Jakubowska ul. Okulickiego 51/4 26-600 Radom			
Projektował:	inż. Jan Bochnia		DATA 10. 2016
Asystent projektanta:	mgr inż. Barbara Bochnia		SKALA -----
Sprawdził:	mgr inż. Andrzej Maj		RYŚ. NR. 6
	upr. nr. GP-III-7342/2891		