


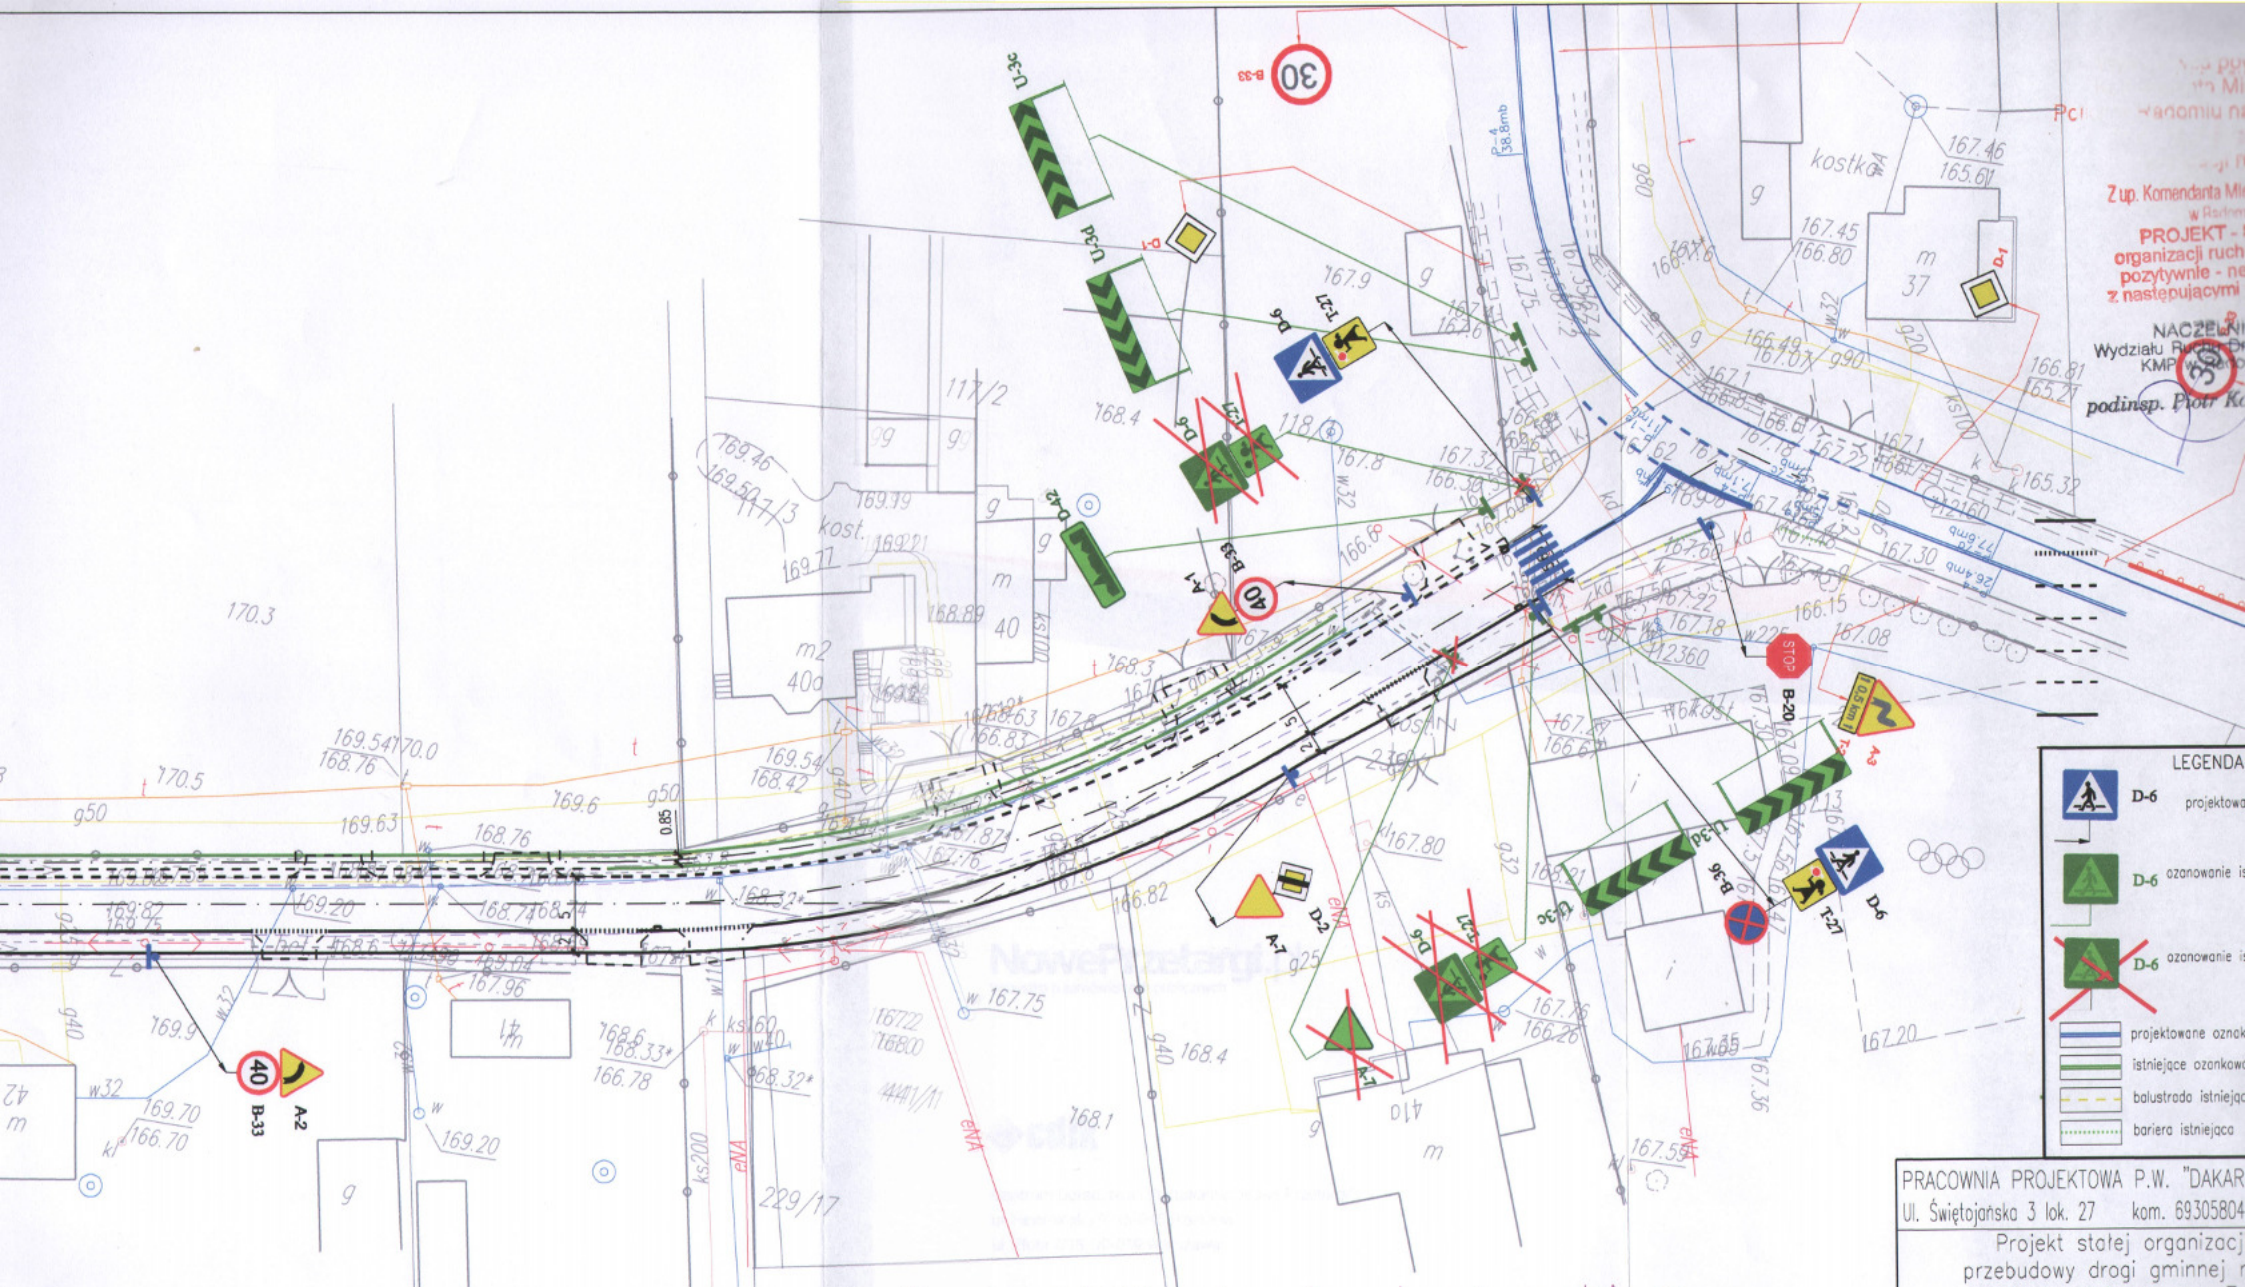

Oznakowanie skrzyżowania wykonać zgodnie z:
ZATWIERDZONĄ ORGANIZACJĄ RUCHU SKRZYŻOWANIA
 Przebudowa drogi powiatowej nr 3508W
 Radom – Dąbrówka Podłężna – opracowanie:
 MBD Projekt – Nowy Targ 09.2011

PRACOWNIA PROJEKTOWA P.W. "DAKAR"	
Ul. Świętojańska 3 lok. 27 kom. 69305804	
Projekt stałej organizacji ruchu przebudowy drogi gminnej nr 3508W w m. Janiszew, gm. Zbąszczyca	
PLAN SYTUACJI	
Drogi:	mgr inż. Janusz Karpeta (NAD/0310/PWB/134/08)
	mgr inż. Michał Rzymczyk (NAD/0310/PWB/135)
RADOM, 2015	