


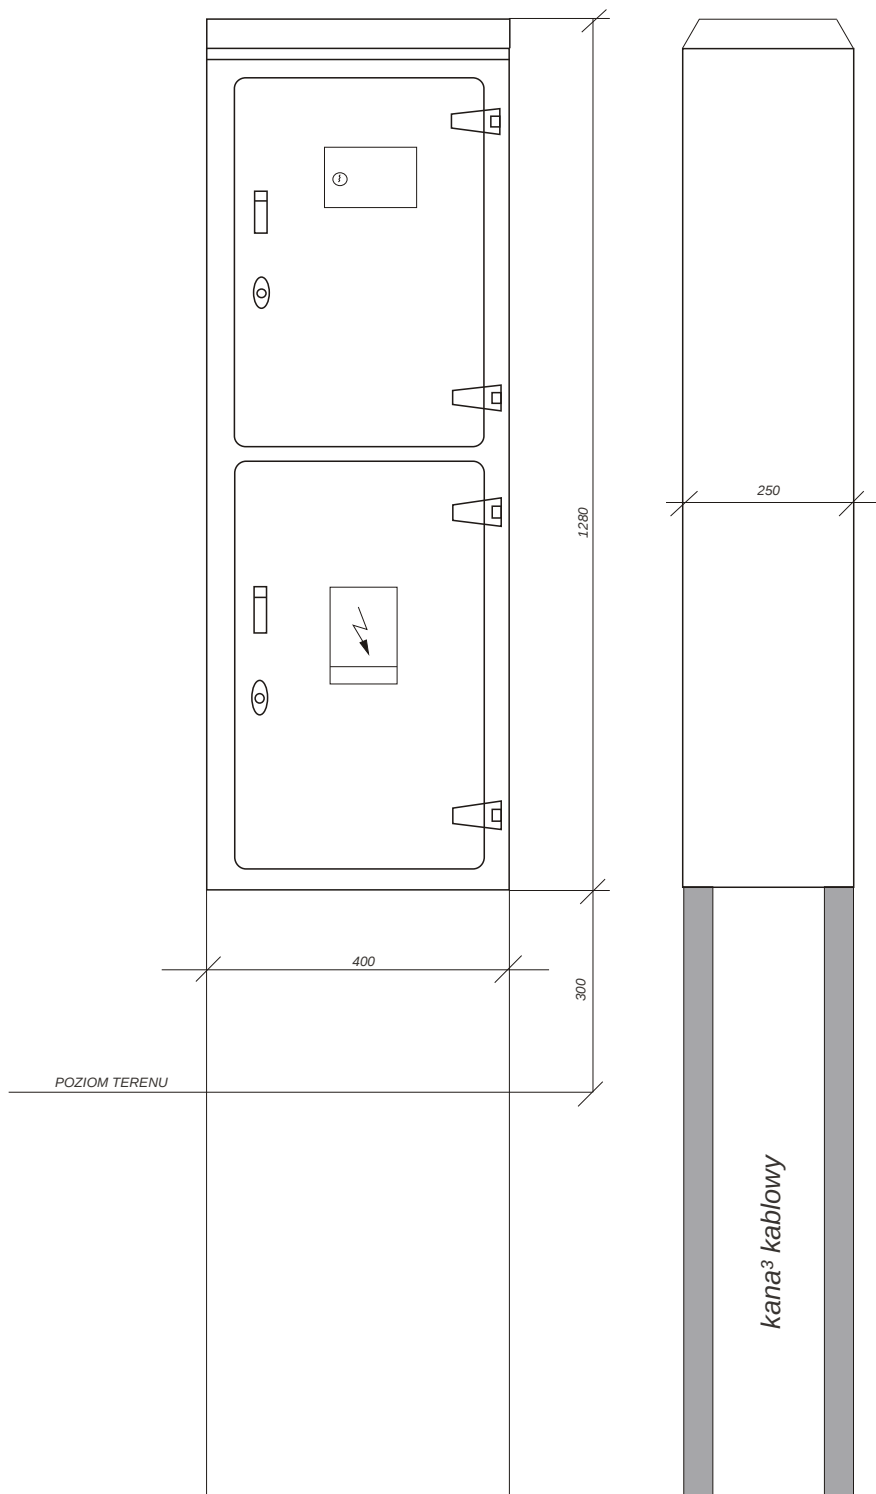

OBIEKT	PROJEKT ZAGOSPODAROWANIA TERENU WOKÓŁ OCZKA WODNEGO w m-ci Zatoplice dz. nr ewid.158 gm. Zakrzew		NR RYS. E.1.3
			SKALA
TEMAT RYSUNKU	Z ³¹ cze ZKS (ZKP-1) prefabrykat z laminatu poliestrowo-szklanego		DATA 07.2009
	IMIĘ I NAZWISKO	NR UPRAW.	PODPIS
PROJEKTOWAŁ	Mgr inż. Stanisław Nitek	UAN-II-K 8386/151/88 RINB-VI-U 7342/75/98	